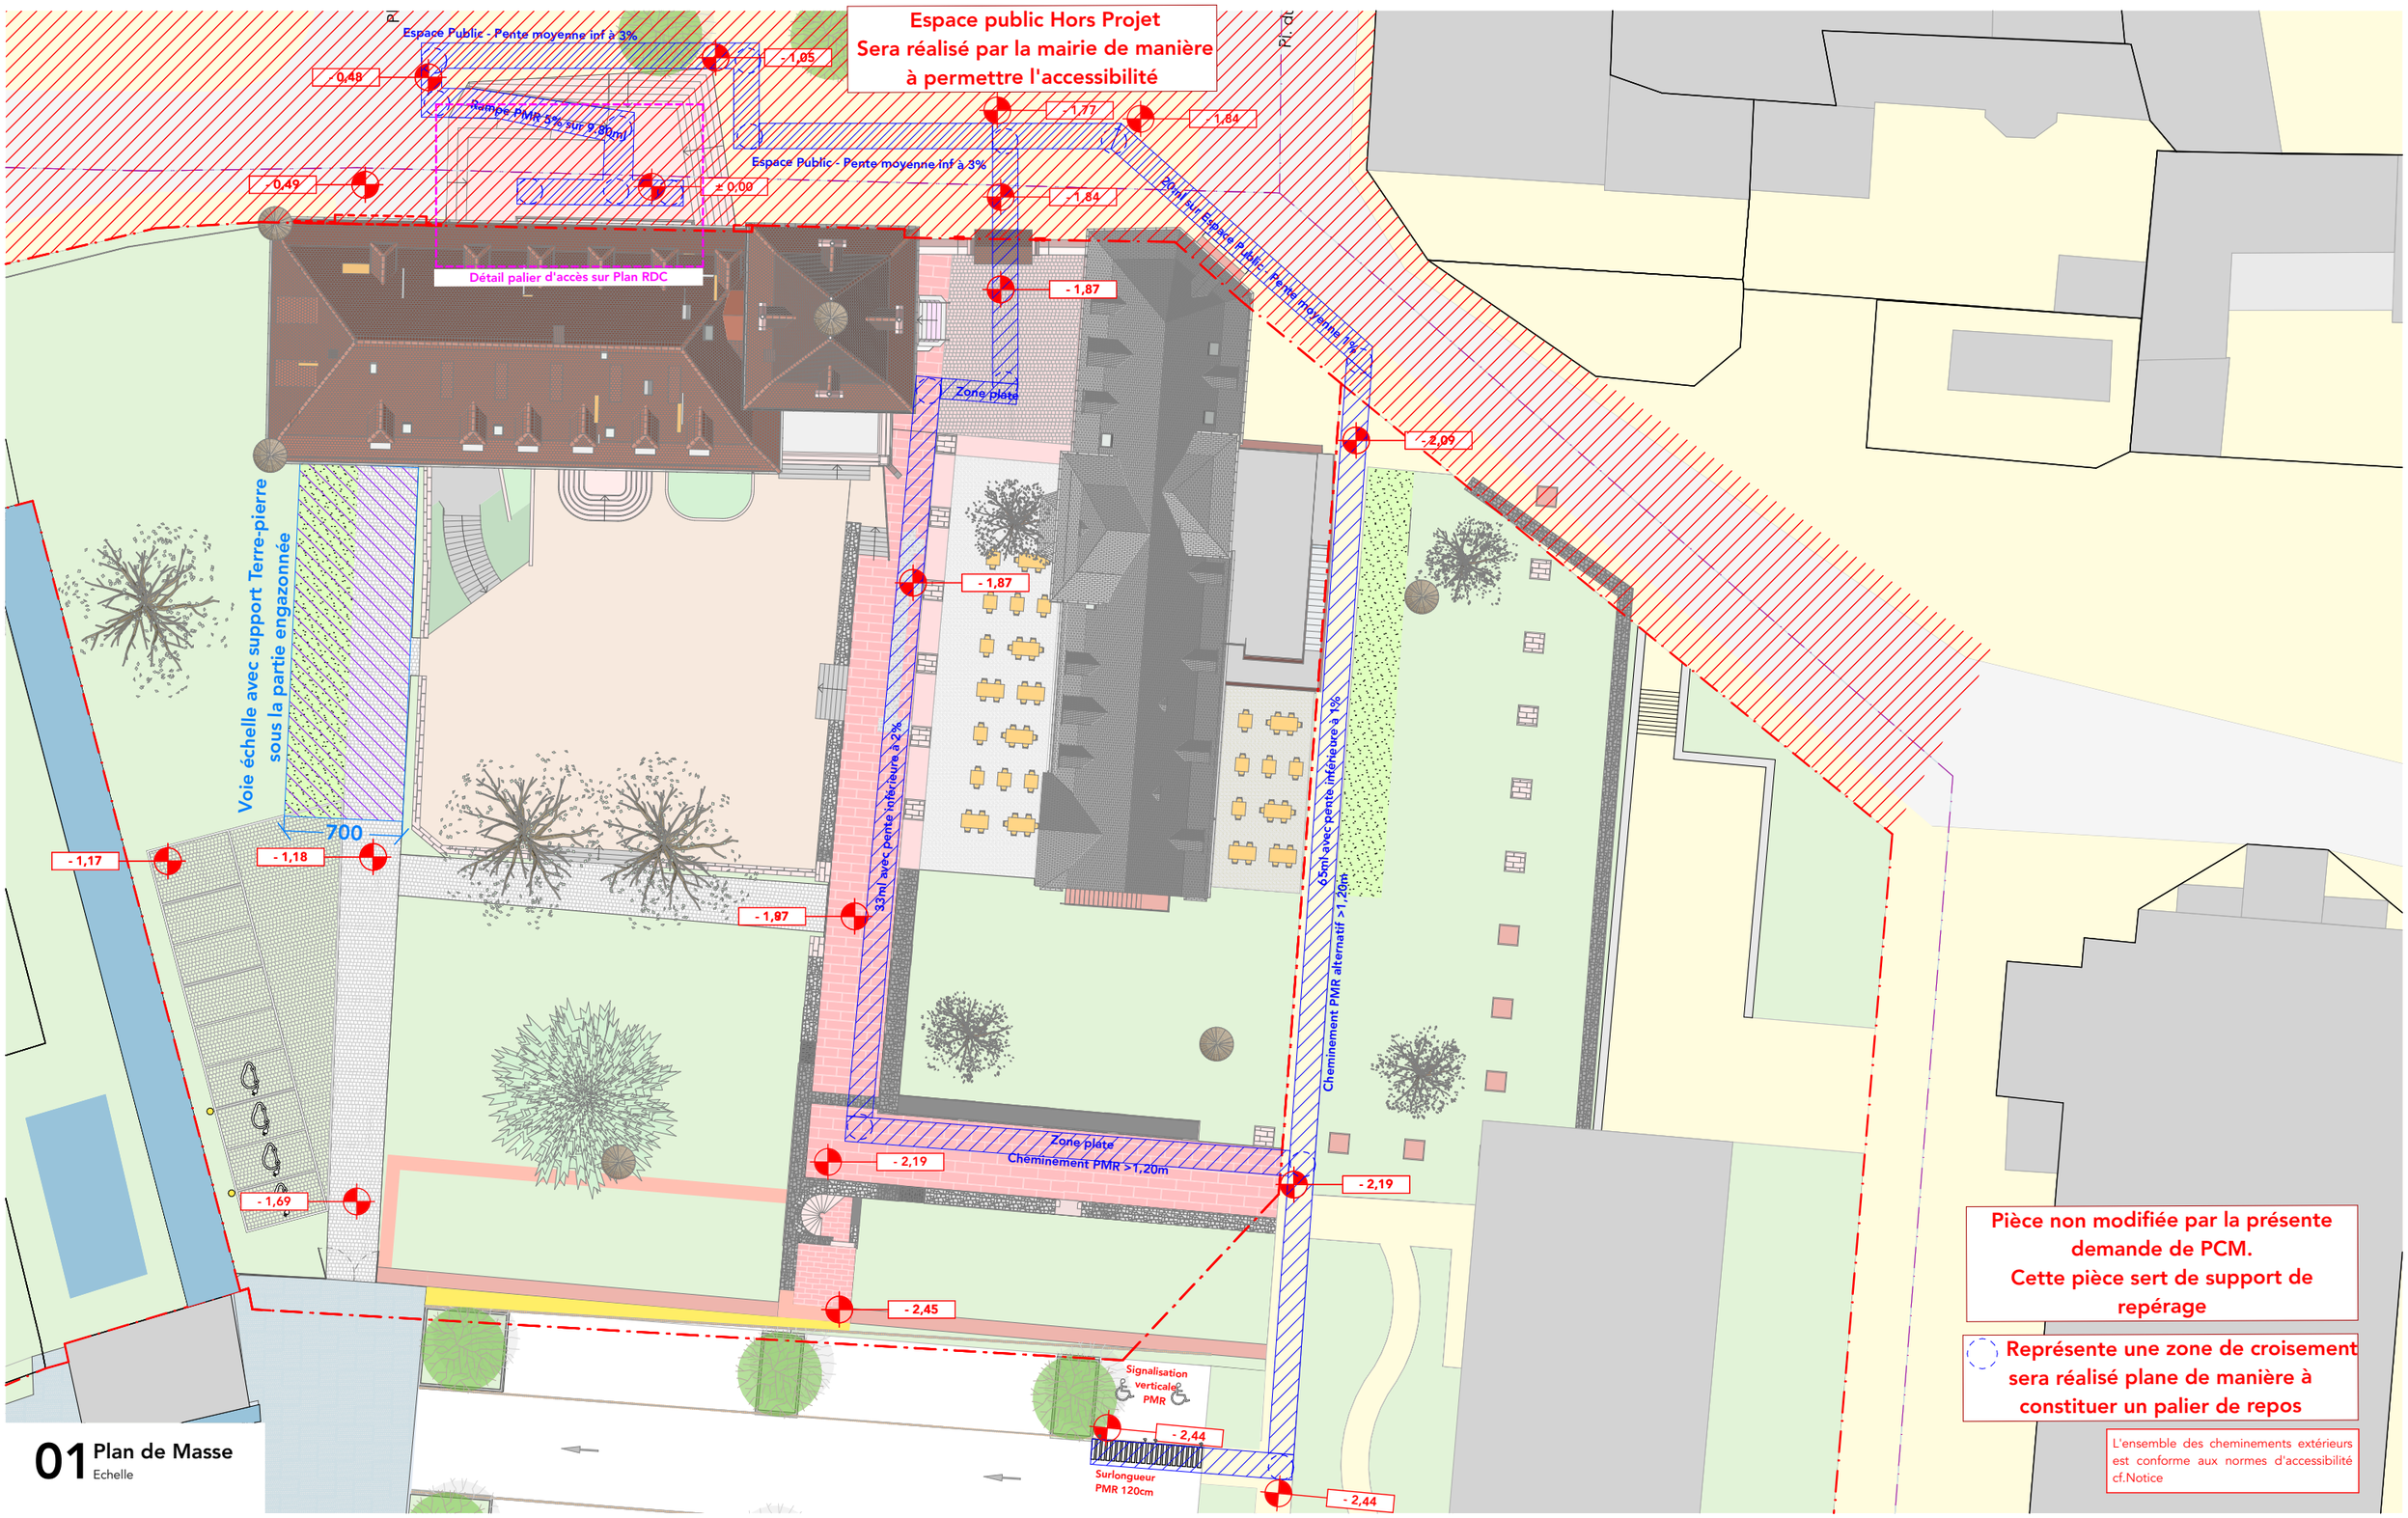

Pièce non modifiée par la présente demande de PCM.
Cette pièce sert de support de repérage

Représente une zone de croisement sera réalisé plane de manière à constituer un palier de repos

L'ensemble des cheminements extérieurs est conforme aux normes d'accessibilité cf.Notice

01 Plan de Masse

Echelle

Ateliers d'architectures d form
www.atelier-d-form.fr
Ateliers d-Form 20 Rue de Munster
68230 Soultzbach-les-bains
Tel. : 03 89 80 94 84 / Fax: 03 89 80 95 79
Mail: contact@atelier-d-form.com

MAITRE D'OUVRAGE
SCI Du Palais

ADRESSE
11 Pl du Marche
68140 Munster

CONTACT
Tel. : 07 49 71 93 64
Mail: coordinateur.abbaye.munster@gmail.com

PROJET
Réhabilitation du Palais Abbatial et des Ruines de l'Abbaye de Munster

ADRESSE
11-13, place du Marché
68140 Munster

PHASE
PC

NOM DU PLAN
Plan de Masse

ÉCHELLE

DESSIN
Laurent Bouman

DATE
07/09/2023

PC 39/40.1

A3 - 42,0 x 29,7