PLANCHER HAUT RDC

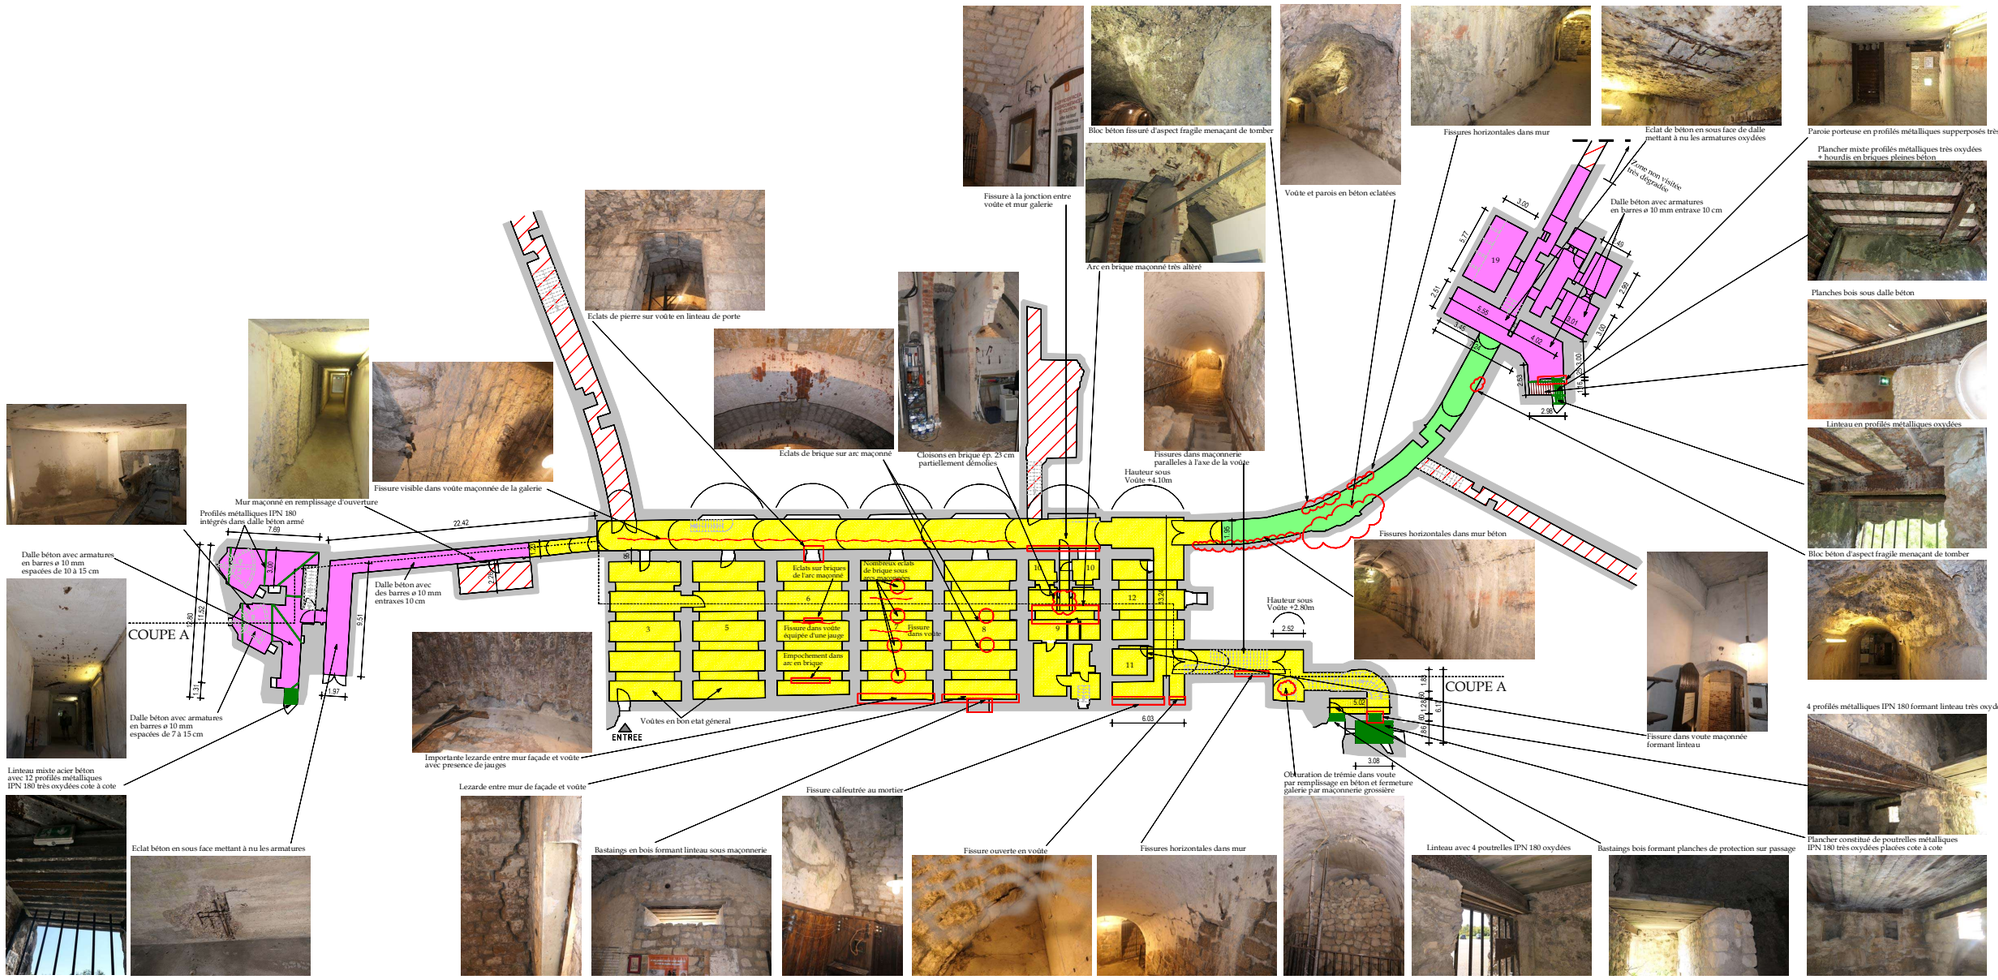

COUPE A-A

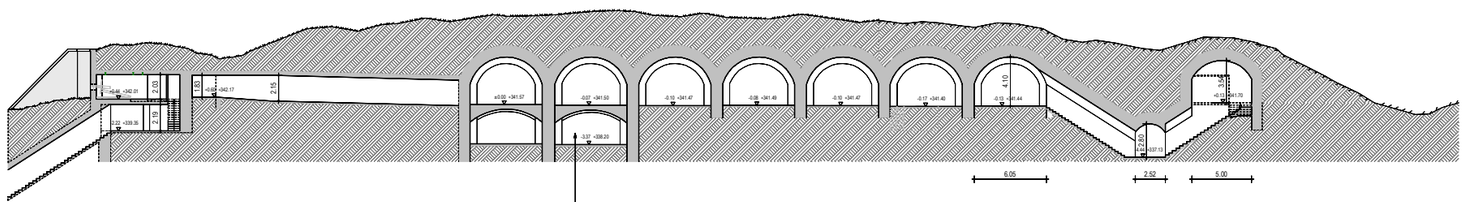

PLANCHER HAUT SOUS SOL

LEGENDE

- Murs et voûtes maçonnées
- Murs et voûtes en béton
- Dalle en béton armé en plafond
- Partie non visitée

MAÎTRE D'OUVRAGE :

SEBL Grand Est

OPERATION :

DIAGNOSTIC STRUCTURE SUR FORT DE VAUX

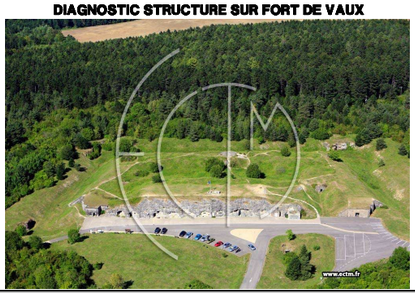

BUREAU D'ETUDES STRUCTURE

OMNITECH
7 chemin de la Moselle
57160 SCY CHAZELLES
Tél : 03 87 18 11 40
Fax : 03 87 18 19 37
betomnitech@wanadoo.fr

OMNITECH INGÉNIERIE DU BÂTIMENT

REPERAGE DES DESORDRES

INDICE	DATE	OBJET	Etabli par :	Vérifié par :
0	03/10/2020	Emission originale	K . SADAOUI	J . PLEINERT

VUE EN PLAN ET COUPES

DOSSIER	TYPE	LOTS	ECHELLE	NUMERO	INDICE
23069	DIAGNOSTIC		1/200°	02	0

Cadre avec STRAKON - www.DIGRO.de