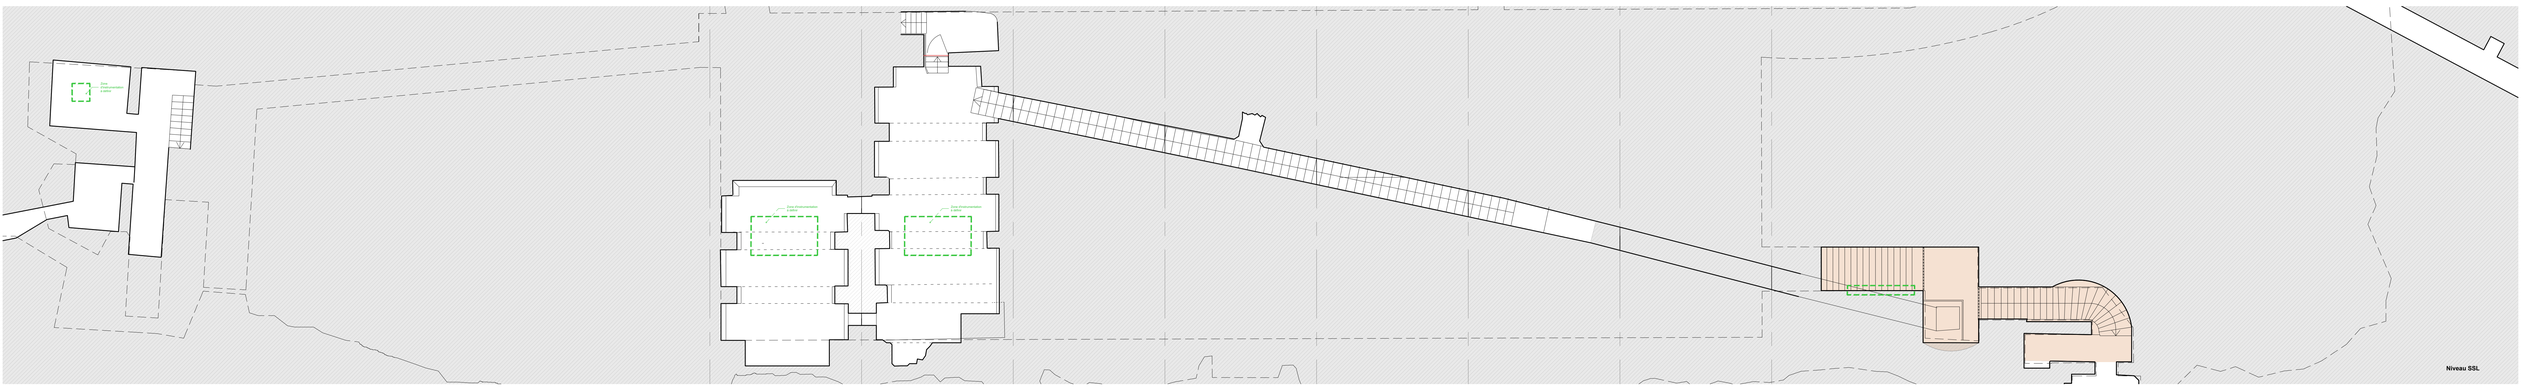

Remarques générales:

- piquage des des enduits existants friables
- élimination par piquage des briques et pierres menaçant chute, puis reprises de maçonneries dito existant
- rejointoiement des parties maçonnées déjointoyées
- nettoyage général des maçonneries par microgommage à sec
- brossage, grattage des mousses et traitement antimousse naturel (type SYRA OLEOVICTIS) localisé
- conservation en l'état des chicanes maçonnées
- passivation des fers à nu (compris ceux non repérés sur ce plan)

Percement des briques pour passage du chemin de câbles

Briques : purge des éléments menaçant chute & remplacement en recherche

Fissures : purge des parties friables (ou pierre décelée), remaillage et rejointoiement

scellement chimique des blocs béton

Béton armé : purge des éléments friables et passivation des armatures métalliques apparentes

Traitement contre la corrosion sur les poutrelles métalliques formant linteaux, sur les profilés métalliques des planchers mixtes, et sur la gaine en allant vers la tourelle Galopin

Remplacement d'éléments bois formant linteau

Confortement des murs maçonnés ou des voûtes : complément de maçonnerie pour la stabilisation de l'arrachement et goujonnage si nécessaire

Zone à instrumenter pour relevés réguliers par un géomètre

Remplacement poutre métallique oxydée comprenant étaiement du support

N

MISE EN VALEUR
DU FORT DE VAUX

Projet	n° Operation	Type piece	Phase	Lot	Emetteur	Type doc	Zone	Niveau	Numéro	Indice	Echelle	Date
FRT	333	PG	PRO	ARC	CHA	PLN	TTZ	RDC	02.07	-	1/100	Avril 25

FORT DE VAUX - ETAT PROJETÉ
PLAN DE PLAFONDS

chatillon architectes