

PLAN DE GESTION DU SITE CLASSÉ DE LA «ROCHE DE DABO» ET DE SES ABORDS

- POUR UNE GESTION COMMUNE ET PARTAGÉE -




LA COURONNE LARGE

C1 - Le rocher dans le Grand Paysage

- Maintenir et valoriser les points de vue proches et lointains, depuis le village mais aussi dans le territoire large en direction du rocher

C2 - Lier le rocher au village

- Indiquer et renforcer les modes de cheminements doux entre le Rocher et les équipements et le bourg
- Revoir l'accessibilité au Rocher depuis le camping et les futurs gîtes, lier ce cheminement au bourg de Dabo et à ses commerces
- Proposer des stationnements identifiés comme point de départ pour des sentiers menant au rocher
- Mettre en valeur le patrimoine religieux de la commune

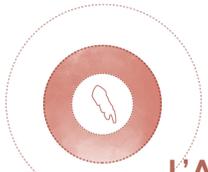


L'ASSISE

A1 - Gérer la voirie et les accès

- Rendre plus lisibles les cheminements piétons
- Atténuer la présence de la route départementale tout en conservant sa fonctionnalité
- Mettre en évidence les cheminements piétons au droit des traversées de voirie sur la RD45a par de la signalétique et autres dispositifs au sol

A2- Gérer la végétation

- Conserver les vastes espaces enherbés, couper les rejets de ligneux tout en conservant les arbres et bosquets existants
- Mettre en place une gestion agricole des espaces ouverts par une diversification du pâturage adapté au site en privilégiant les ovins
- Maîtriser la lande à genêts. Conserver l'aspect général de ce milieu, dégager la structure bois et le chemin de la végétation
- Poursuivre la gestion actuelle des systèmes forestiers résineux comme feuillus à l'instar des pratiques de l'ONF. Bannir les coupes rases
- Enterrer la ligne électrique aérienne
- Accompagner la lande semi-ligneuse vers une forêt diversifiée de feuillus à l'image du boisement adjacent

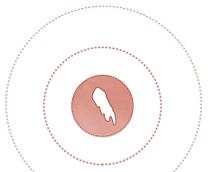



LE PIÉDESTAL

P1 - Gérer les espaces extérieurs

- P1a** Concilier cheminements modes doux et accès véhicules pour créer des espaces de convivialité et d'ouverture au panorama
- Enterrer et dissimuler les réseaux techniques aériens
- P1b** Etablir une étude historique précise permettant de définir l'implantation des traces encore visibles du château
- P1c** Reconfigurer les parkings en fonction des girations et emplacement des véhicules
- P1d** Améliorer les espaces d'accueil des modes doux, avec du mobilier qualitatif et en lien avec les singularités du site
- P1e** Améliorer la scénarisation de l'entrée du site

P2- Gérer les constructions bâties

- P2a** Etablir un projet d'ensemble, phasé, intégrant aussi l'hôtel dit troglodyte et l'ensemble des bâtiments du site
- P2b** Reconnaître que le gabarit du volume de l'hôtel incendié est à la mesure du site
- P2c** Mettre en valeur l'effet « canyon » entre le mur de l'hôtel incendié, et l'accès au rocher

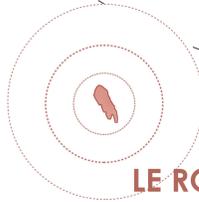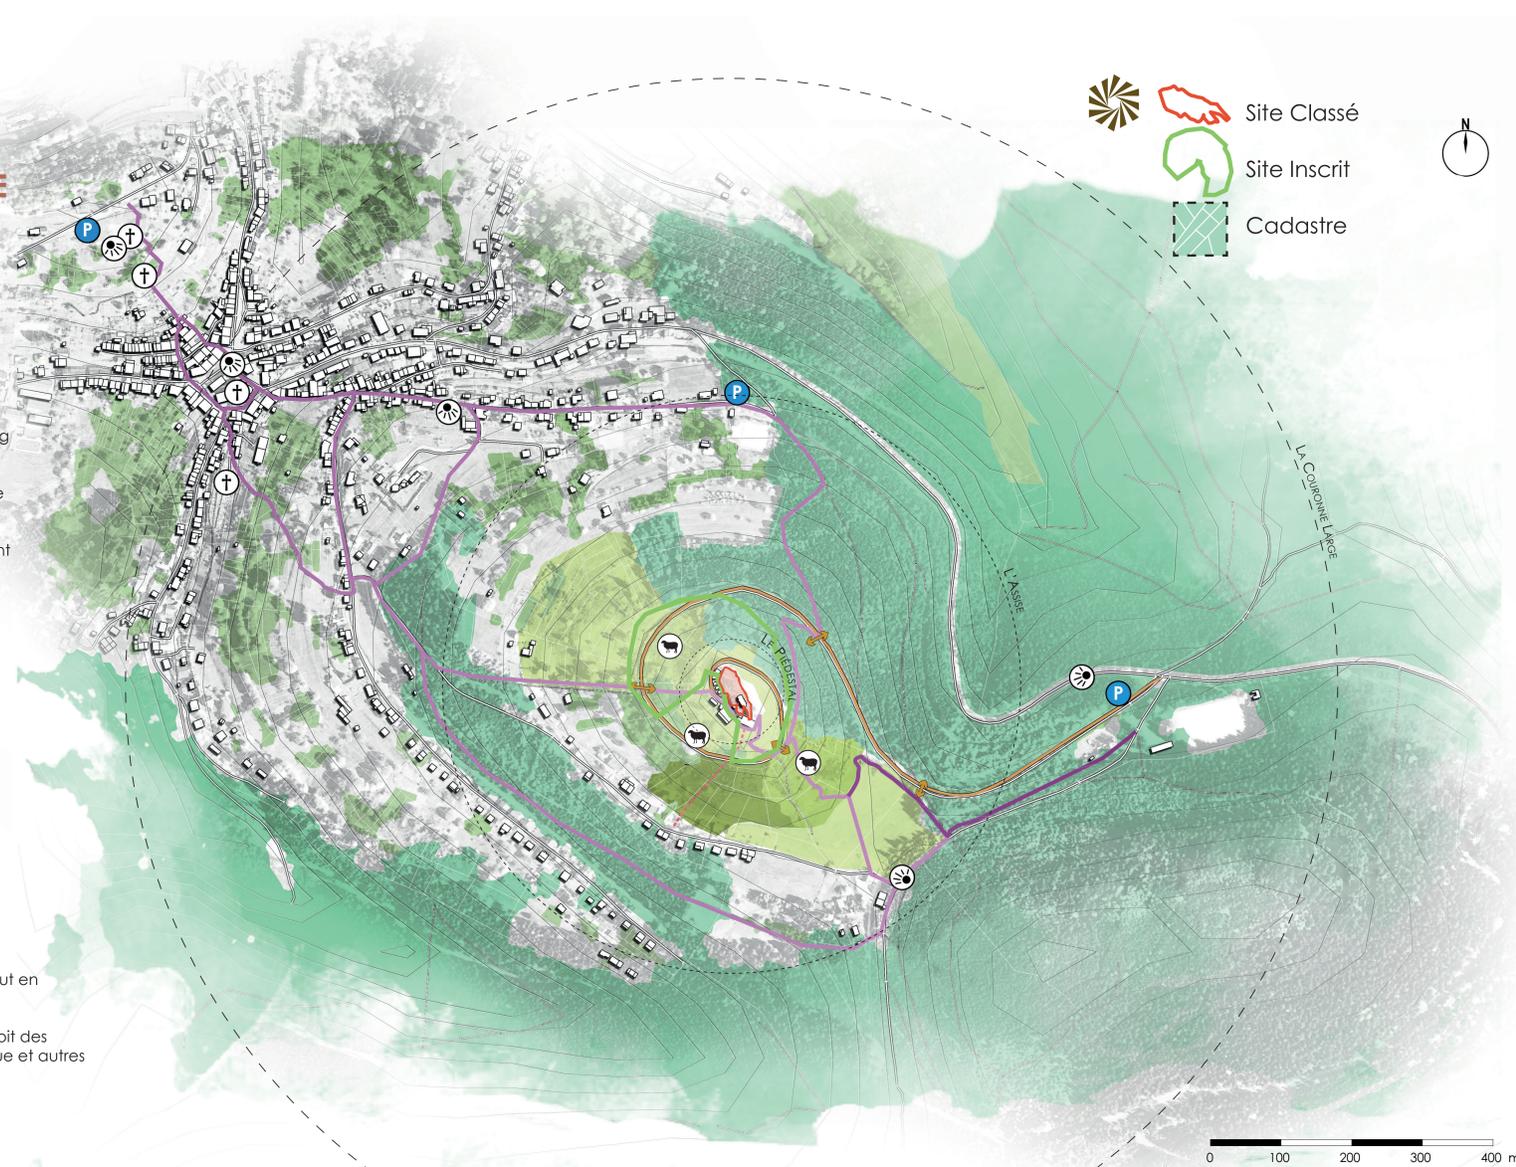

LE ROCHER DE DABO & SA CHAPELLE

R1 - Gérer les constructions et le mobilier

- Requalifier la guérite d'entrée
- Enterrer ou dissimuler l'ensemble des réseaux aériens
- Etablir un plan d'éclairage nocturne sobre du rocher comme du cheminement d'accès
- Veiller à mettre en place du mobilier sobre et discret
- Etablir un diagnostic précis de la chapelle

R2 - Entretien du rocher

- Etablir un diagnostic de l'état des roches, ainsi qu'un guide de gestion de la végétation suivant les recommandations d'un professionnel qualifié
- Renouveler la végétation ornementale d'entrée de la plateforme, choisir des végétaux de petit développement et adaptés au climat
- Etablir un diagnostic des écoulements et de gestion de l'eau
- Envisager de créer des pourtours drainant de la chapelle Saint Léon

