


Préfecture du HAUT-RHIN
Commune de HUNINGUE - Etablissement BASF
Plan de Prévention des Risques Technologiques
Zonage réglementaire

Approuvé par arrêté préfectoral 2011-353-3 du : 19 décembre 2011

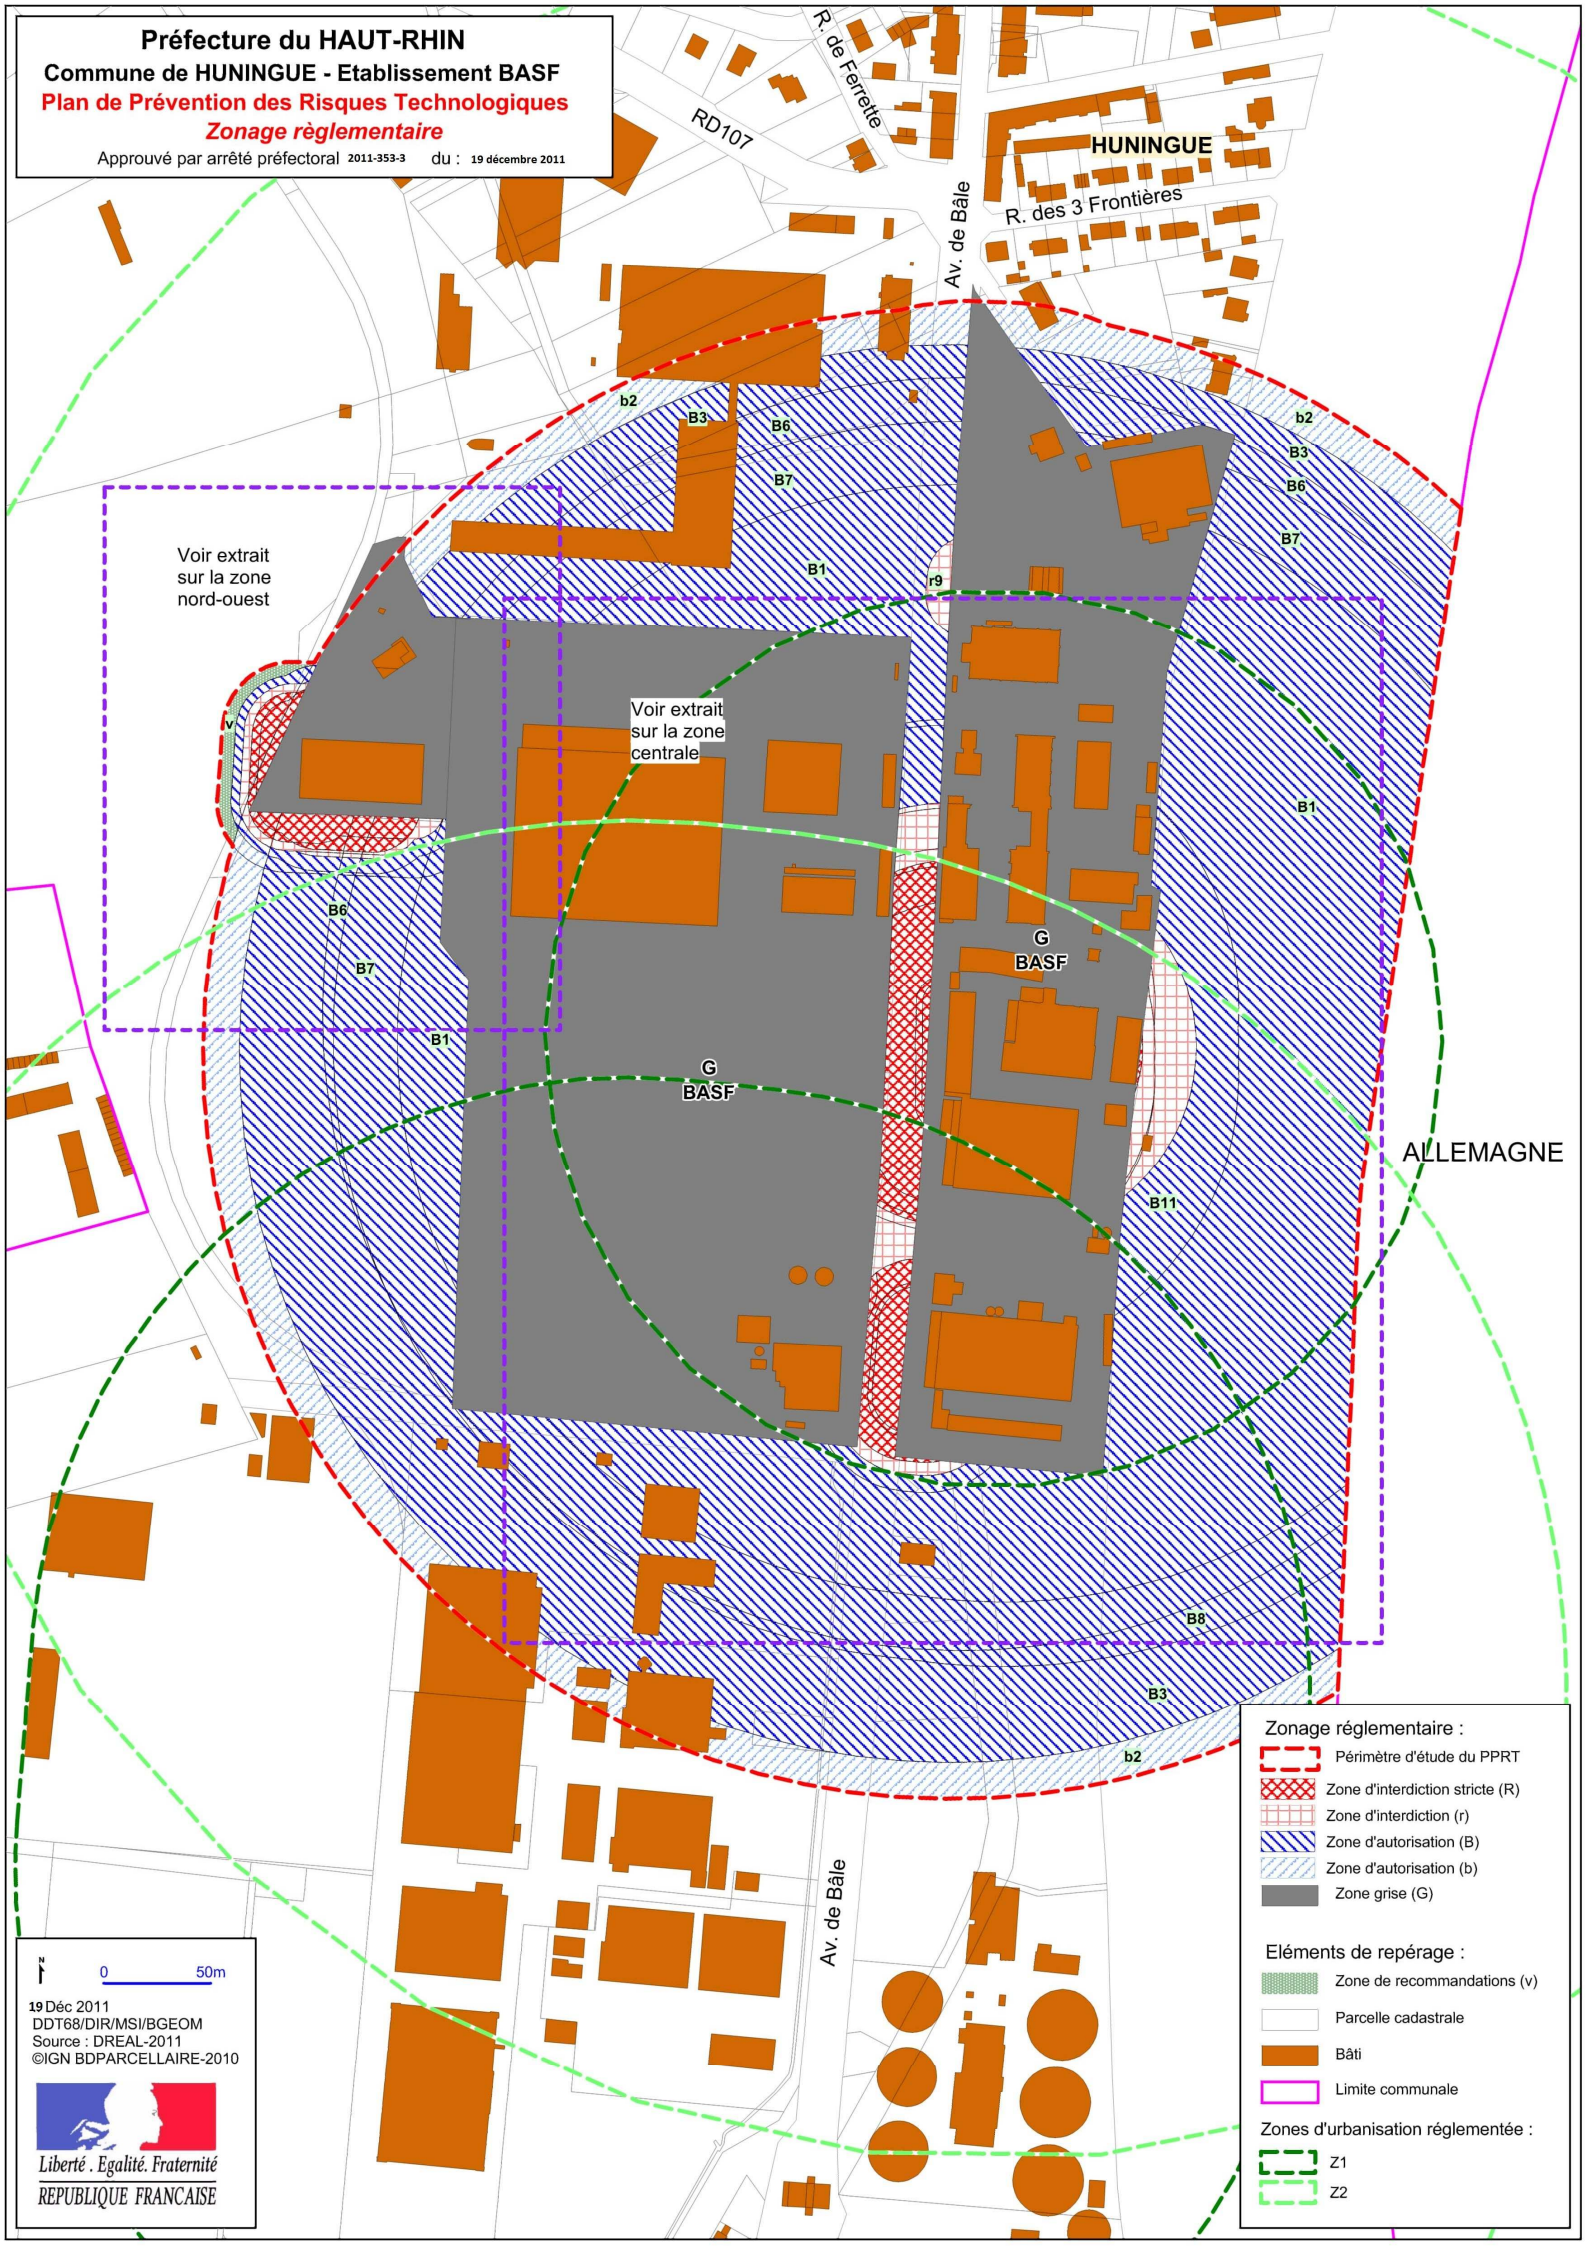

Voir extrait sur la zone nord-ouest

Voir extrait sur la zone centrale

ALLEMAGNE

Zonage réglementaire :

- Périmètre d'étude du PPRT
- Zone d'interdiction stricte (R)
- Zone d'interdiction (r)
- Zone d'autorisation (B)
- Zone d'autorisation (b)
- Zone grise (G)

Eléments de repérage :

- Zone de recommandations (v)
- Parcelle cadastrale
- Bâti
- Limite communale

Zones d'urbanisation réglementée :

- Z1
- Z2

0 50m

19 Déc 2011
 DDT68/DIR/MSI/BGEOM
 Source : DREAL-2011
 ©IGN BDPARCELLAIRE-2010

