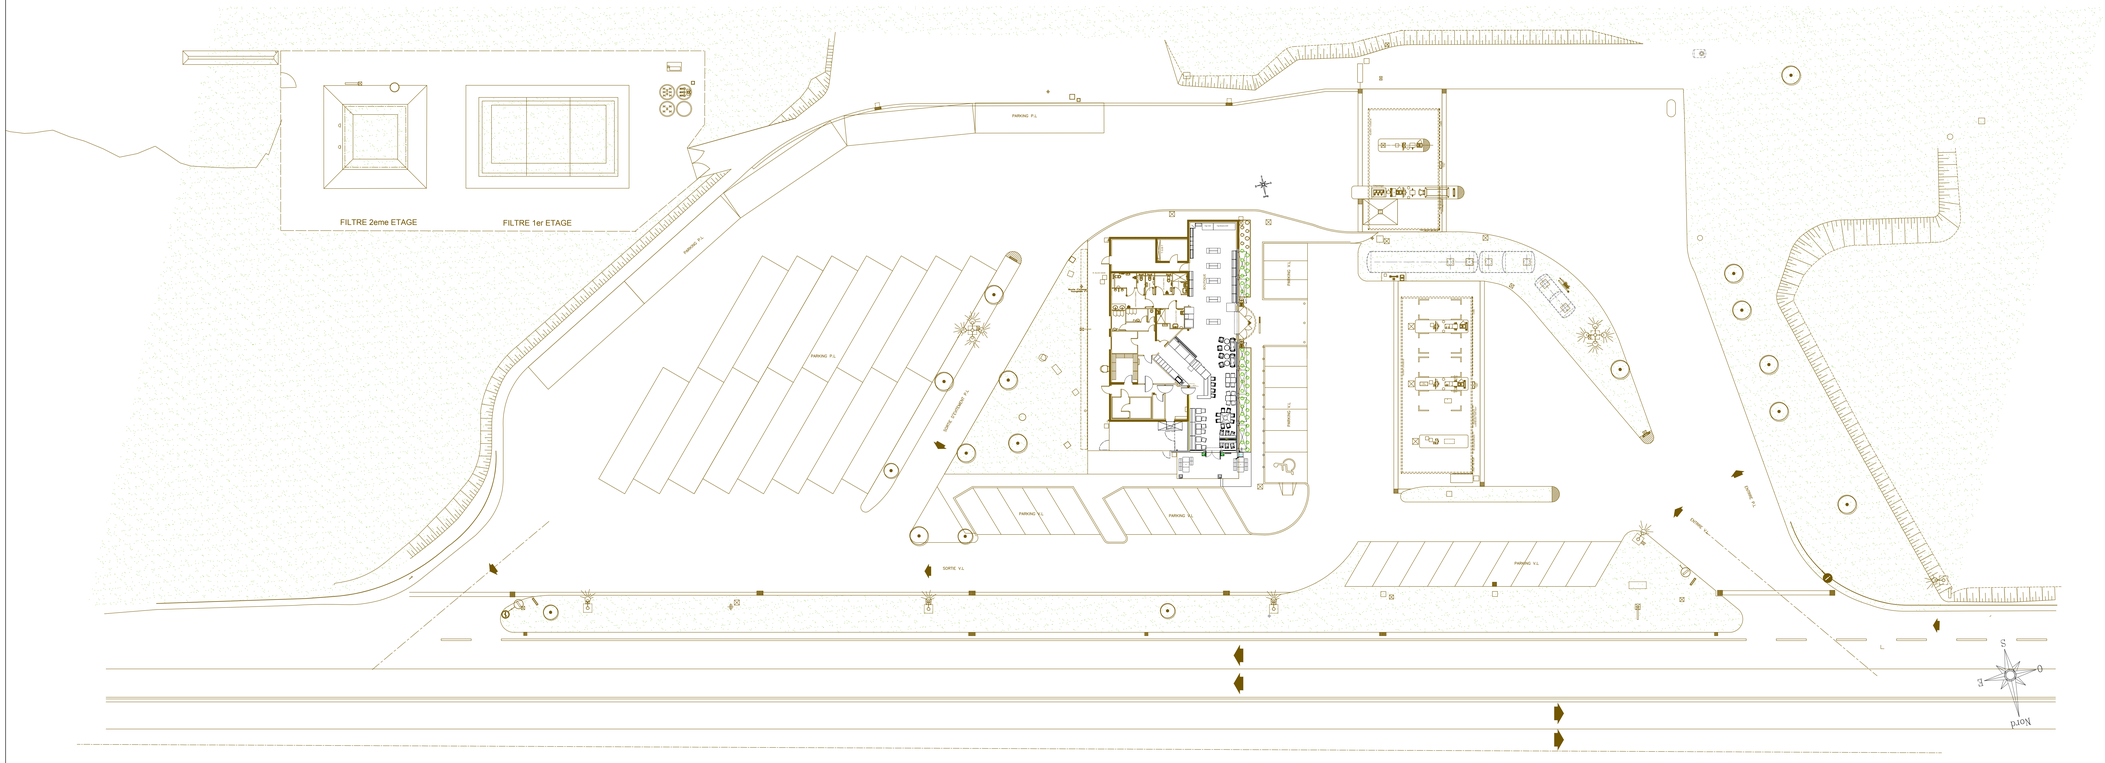

LEGENDE

- LIMITE DE TERRAIN
- EXISTANT CONSERVE
- PROJET

TOTAL

TOTAL MARKETING FRANCE
Immeuble LE SPADO
562, Avenue du Parc de l'Ile
92000 – NANTERE

STATION SERVICE
RELAIS DU DER SUD
RN4
52100 HALLIGNICOURT

D.C.E.

ETAT PROJETE
PLAN MASSE
IMPLANTATION

DATE: 16.08.2019	CONTROLE: F.HOUOT
ECHELLE: 1/50°	DESSINE: J.VALCK

33591 | 10 | -

REP	DATE	MODIFICATIONS	DESSINE PAR	CONTROLE PAR
-	-	-	-	-

ATECO
Ingénierie & Conseil
259, Avenue de Strasbourg - Bâtiment F1
54600 NANCY
Tel 03.83.33.47.47
e-mail : contact@ateco.be.fr