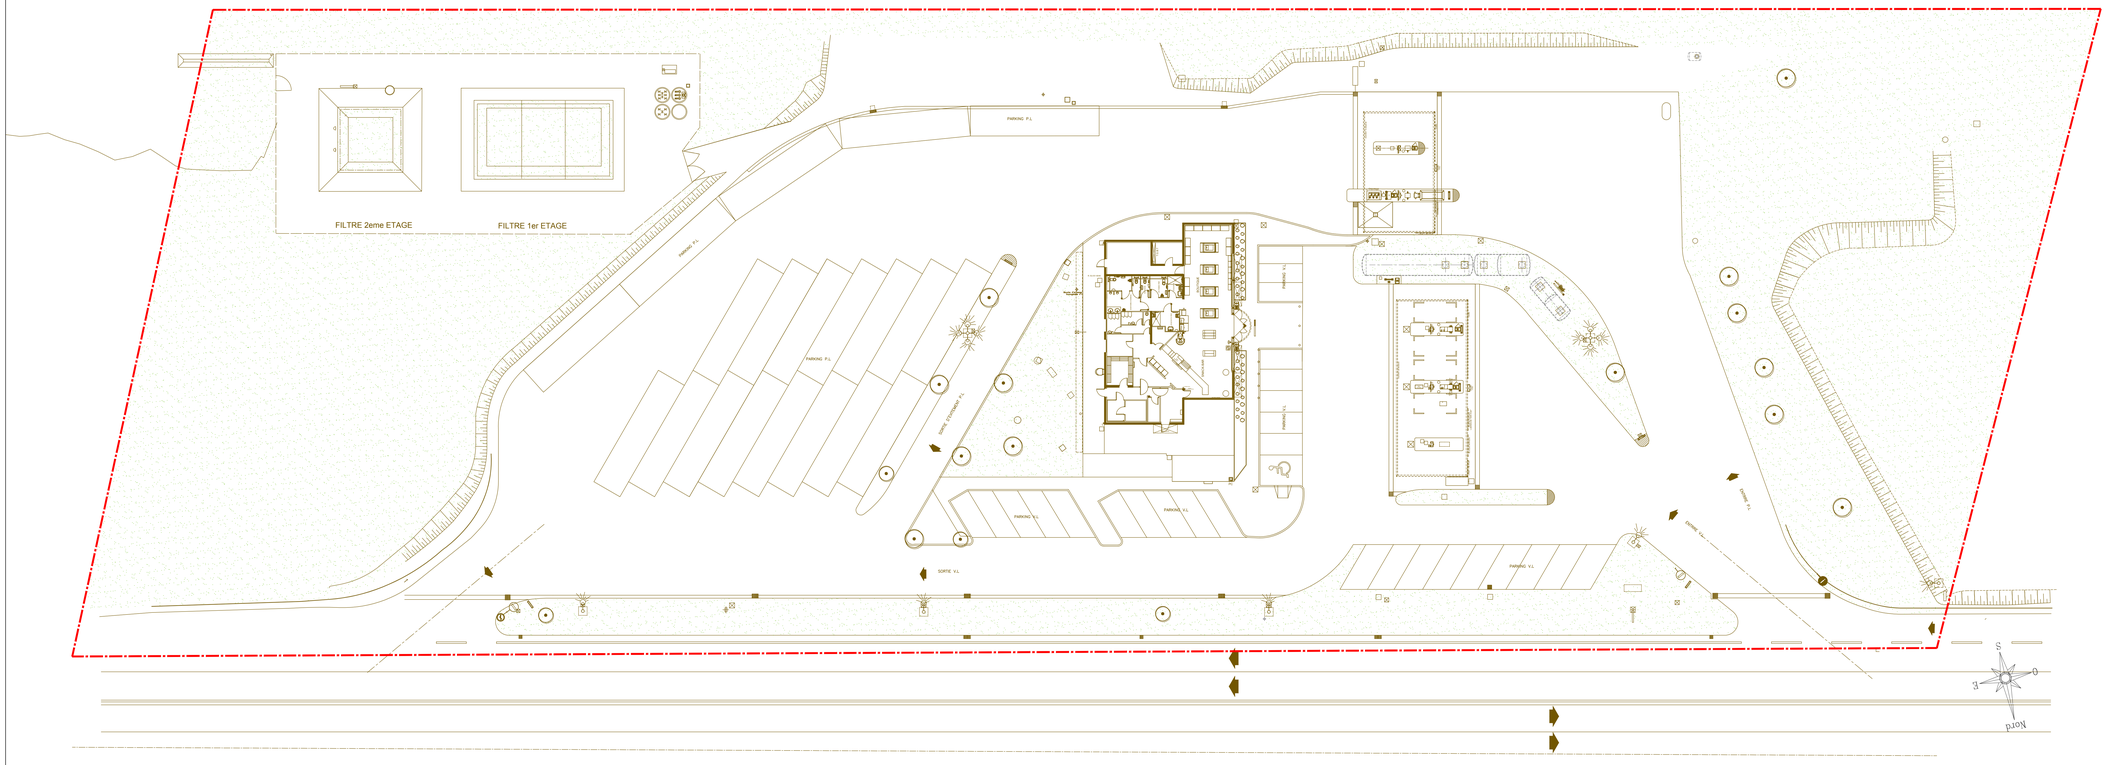

LEGENDE

LIMITE DE TERRAIN

EXISTANT

TOTAL

TOTAL MARKETING FRANCE
Immeuble LE SPADO
562, Avenue du Parc de l'Ile
92000 – NANTERRE

STATION SERVICE

RELAIS DU DER SUD

RN4

52100 HALLIGNICOURT

D.C.E.

ETAT EXISTANT
PLAN MASSE
IMPLANTATION

DATE: 16.08.2019	CONTROLE: F.HOUOT
ECHELLE: 1/200°	DESSINE: J.VALCK

33591 | 01 | -

REP	DATE	MODIFICATIONS	DESSINE PAR	CONTROLE PAR
-	-	-	-	-

ATECO
209, Avenue de Strasbourg - Bâtiment F1
54000 NANCY
Tel 03.83.33.47.47
e-mail : contact@ateco.be.fr