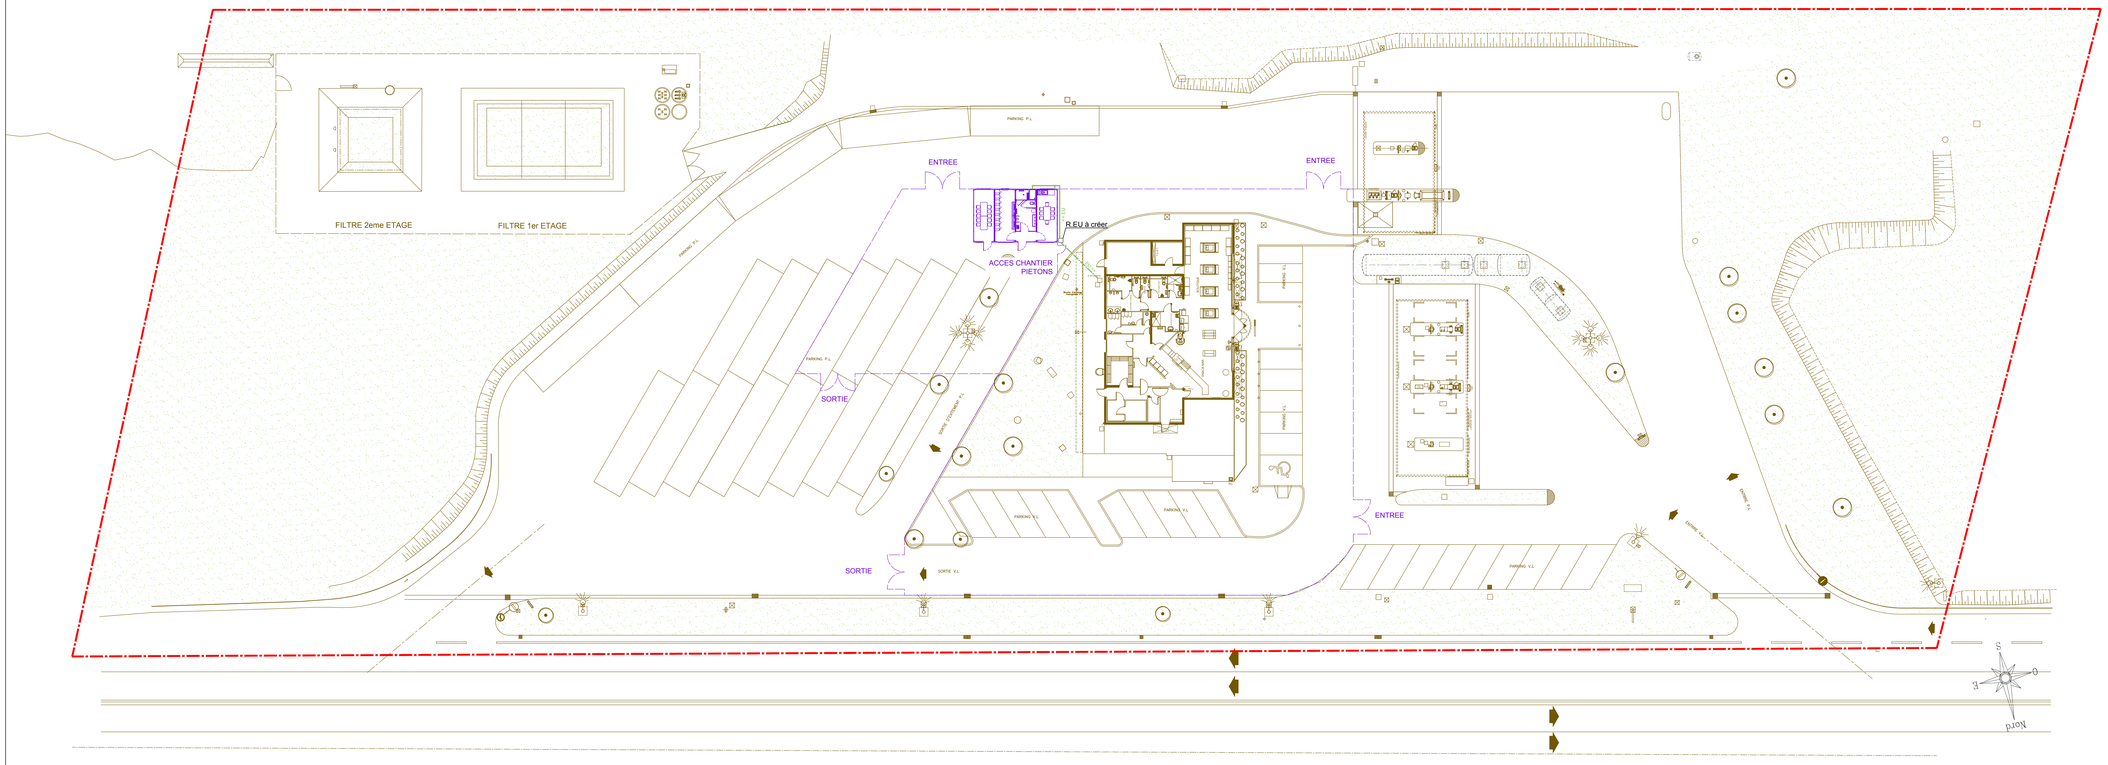

LEGENDE

LIMITE DE TERRAIN

EXISTANT

LEGENDE

RESEAU EU ENTERRE

RESEAU EU AERIEN

TOTAL

TOTAL MARKETING FRANCE

Immeuble LE SPADO
562, Avenue du Parc de l'Ile
92000 – NANTERRE

STATION SERVICE

RELAIS DU DER SUD

RN4

52100 HALLIGNICOURT

D.C.E.

PLAN DES INSTALLATIONS DE CHANTIER

DATE: 16.08.2019	CONTROLE: F.HOUOT
ECHELLE: 1/200°	DESSINE: J.VALCK

33591 | 06 | -

REP	DATE	MODIFICATIONS	DESSINE PAR	CONTROLE PAR
-	-	-	-	-

ATECO
209, Avenue de Strasbourg - Bâtiment F1
54000 NANCY
Tel 03.83.32.47.47
e-mail : contact@ateco.be.fr