


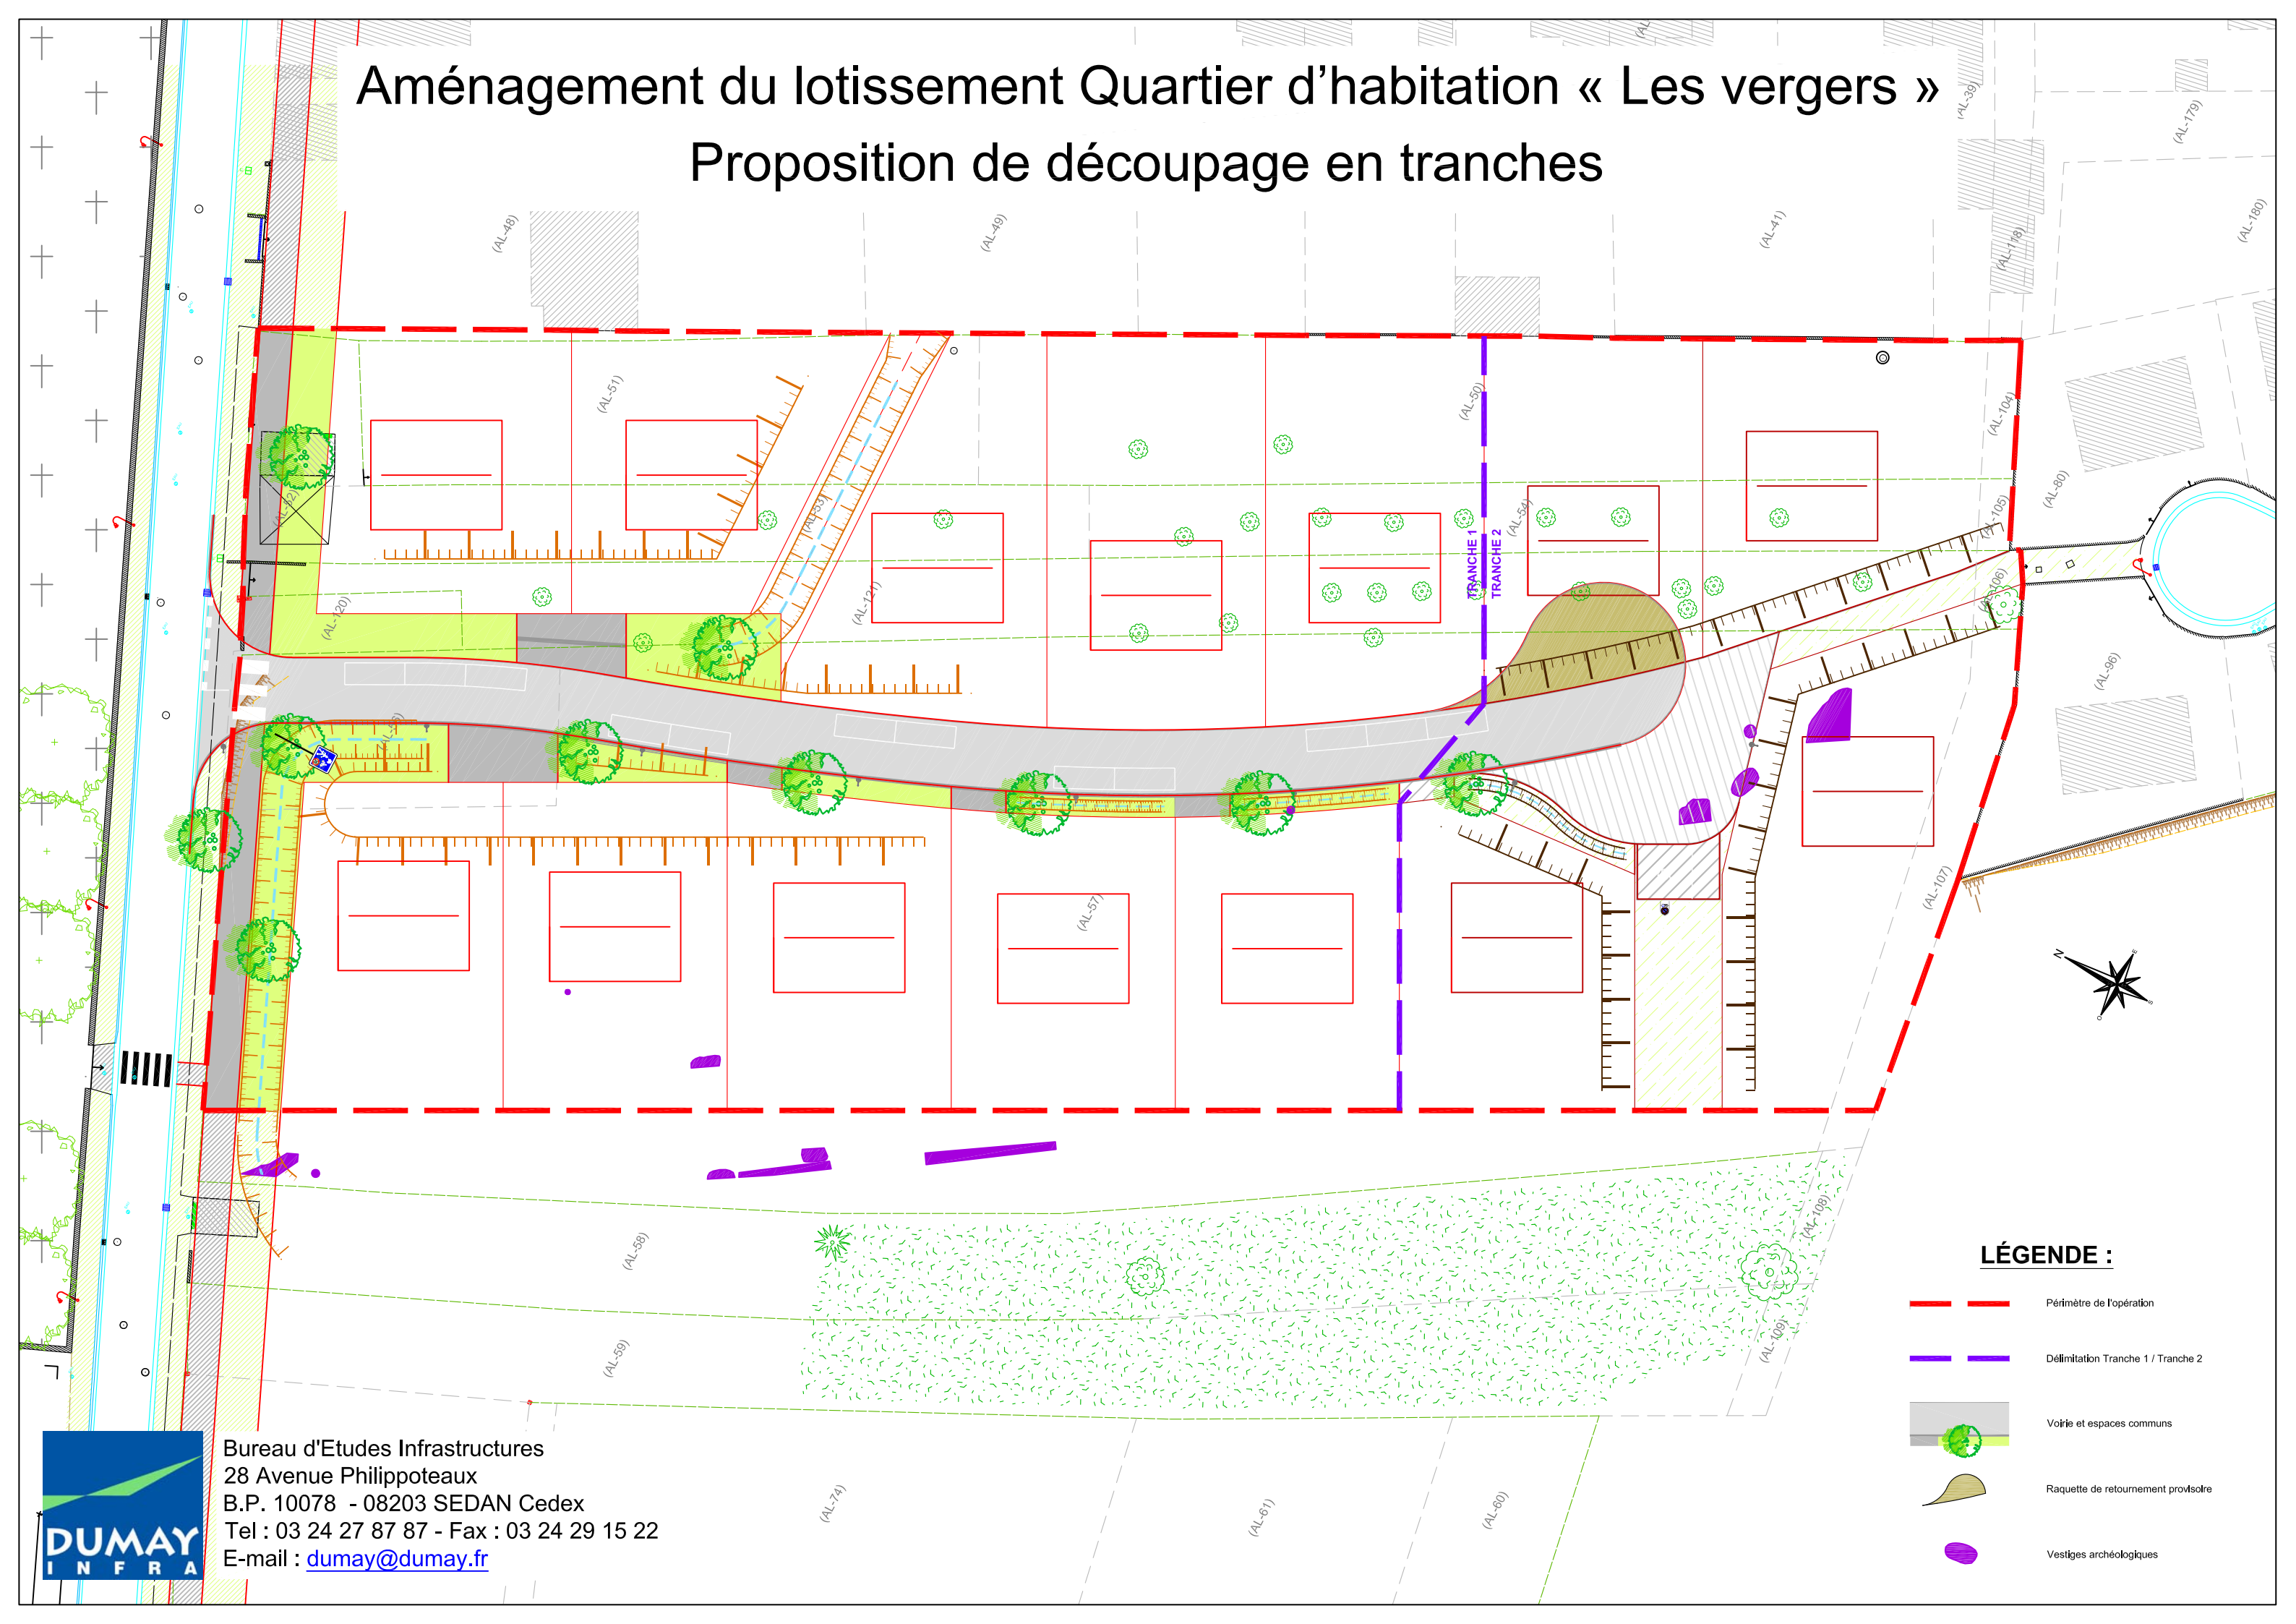




Aménagement du lotissement Quartier d'habitation « Les vergers »

Proposition de découpage en tranches



LÉGENDE :

-  Périimètre de l'opération
-  Délimitation Tranche 1 / Tranche 2
-  Voirie et espaces communs
-  Raquette de retournement provisoire
-  Vestiges archéologiques



Bureau d'Etudes Infrastructures
28 Avenue Philippoteaux
B.P. 10078 - 08203 SEDAN Cedex
Tel : 03 24 27 87 87 - Fax : 03 24 29 15 22
E-mail : dumay@dumay.fr