



TOUR DE VIDANGE : VUE PLAN

1/50

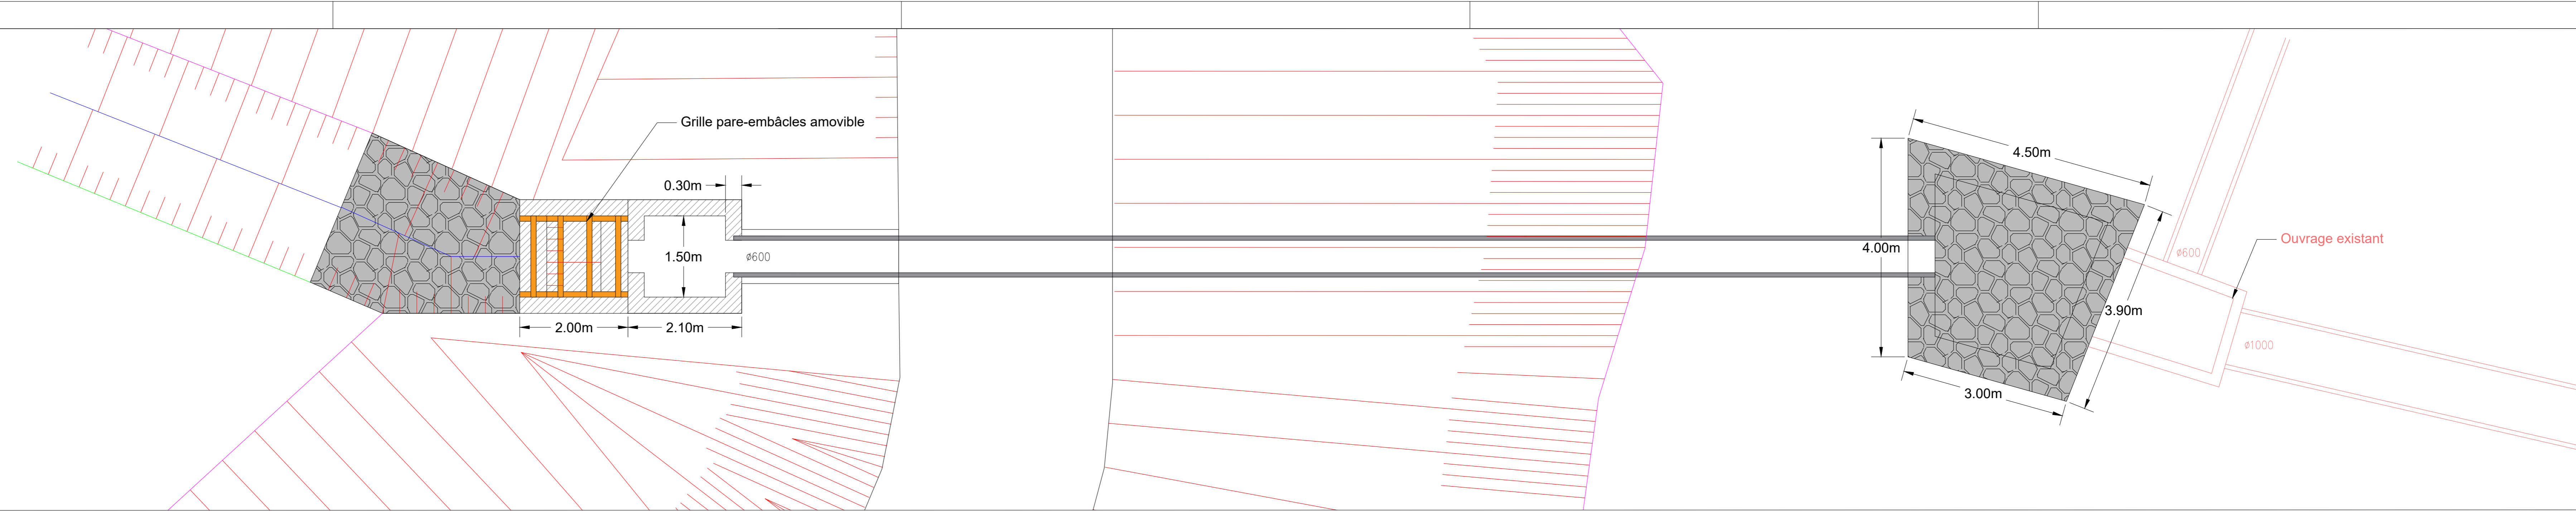


TOUR DE VIDANGE : COUPE A-A'

1/50

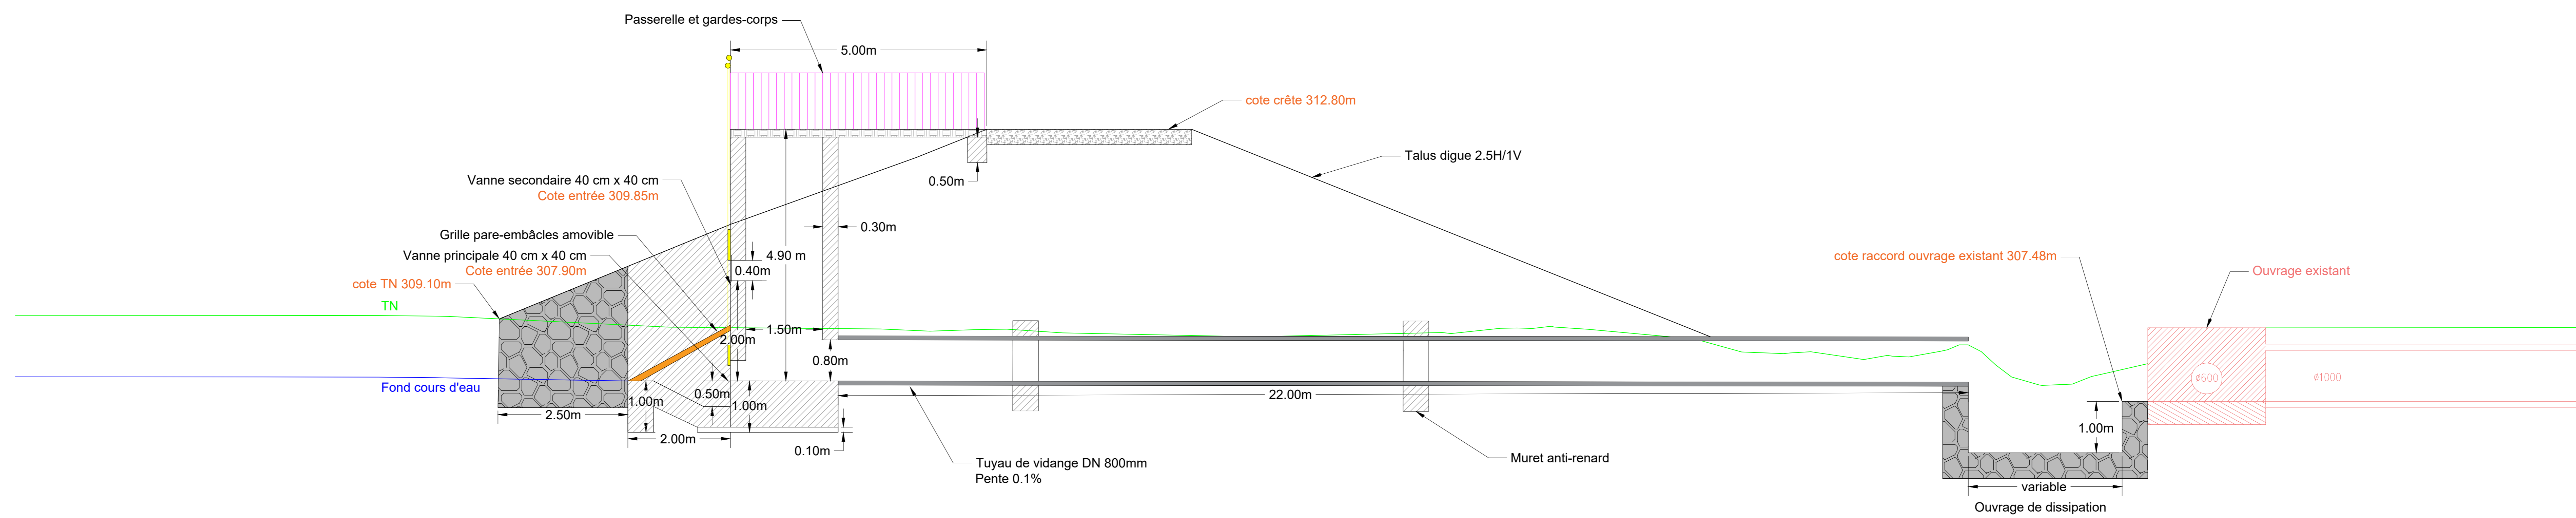


VUE PLAN GLOBALE

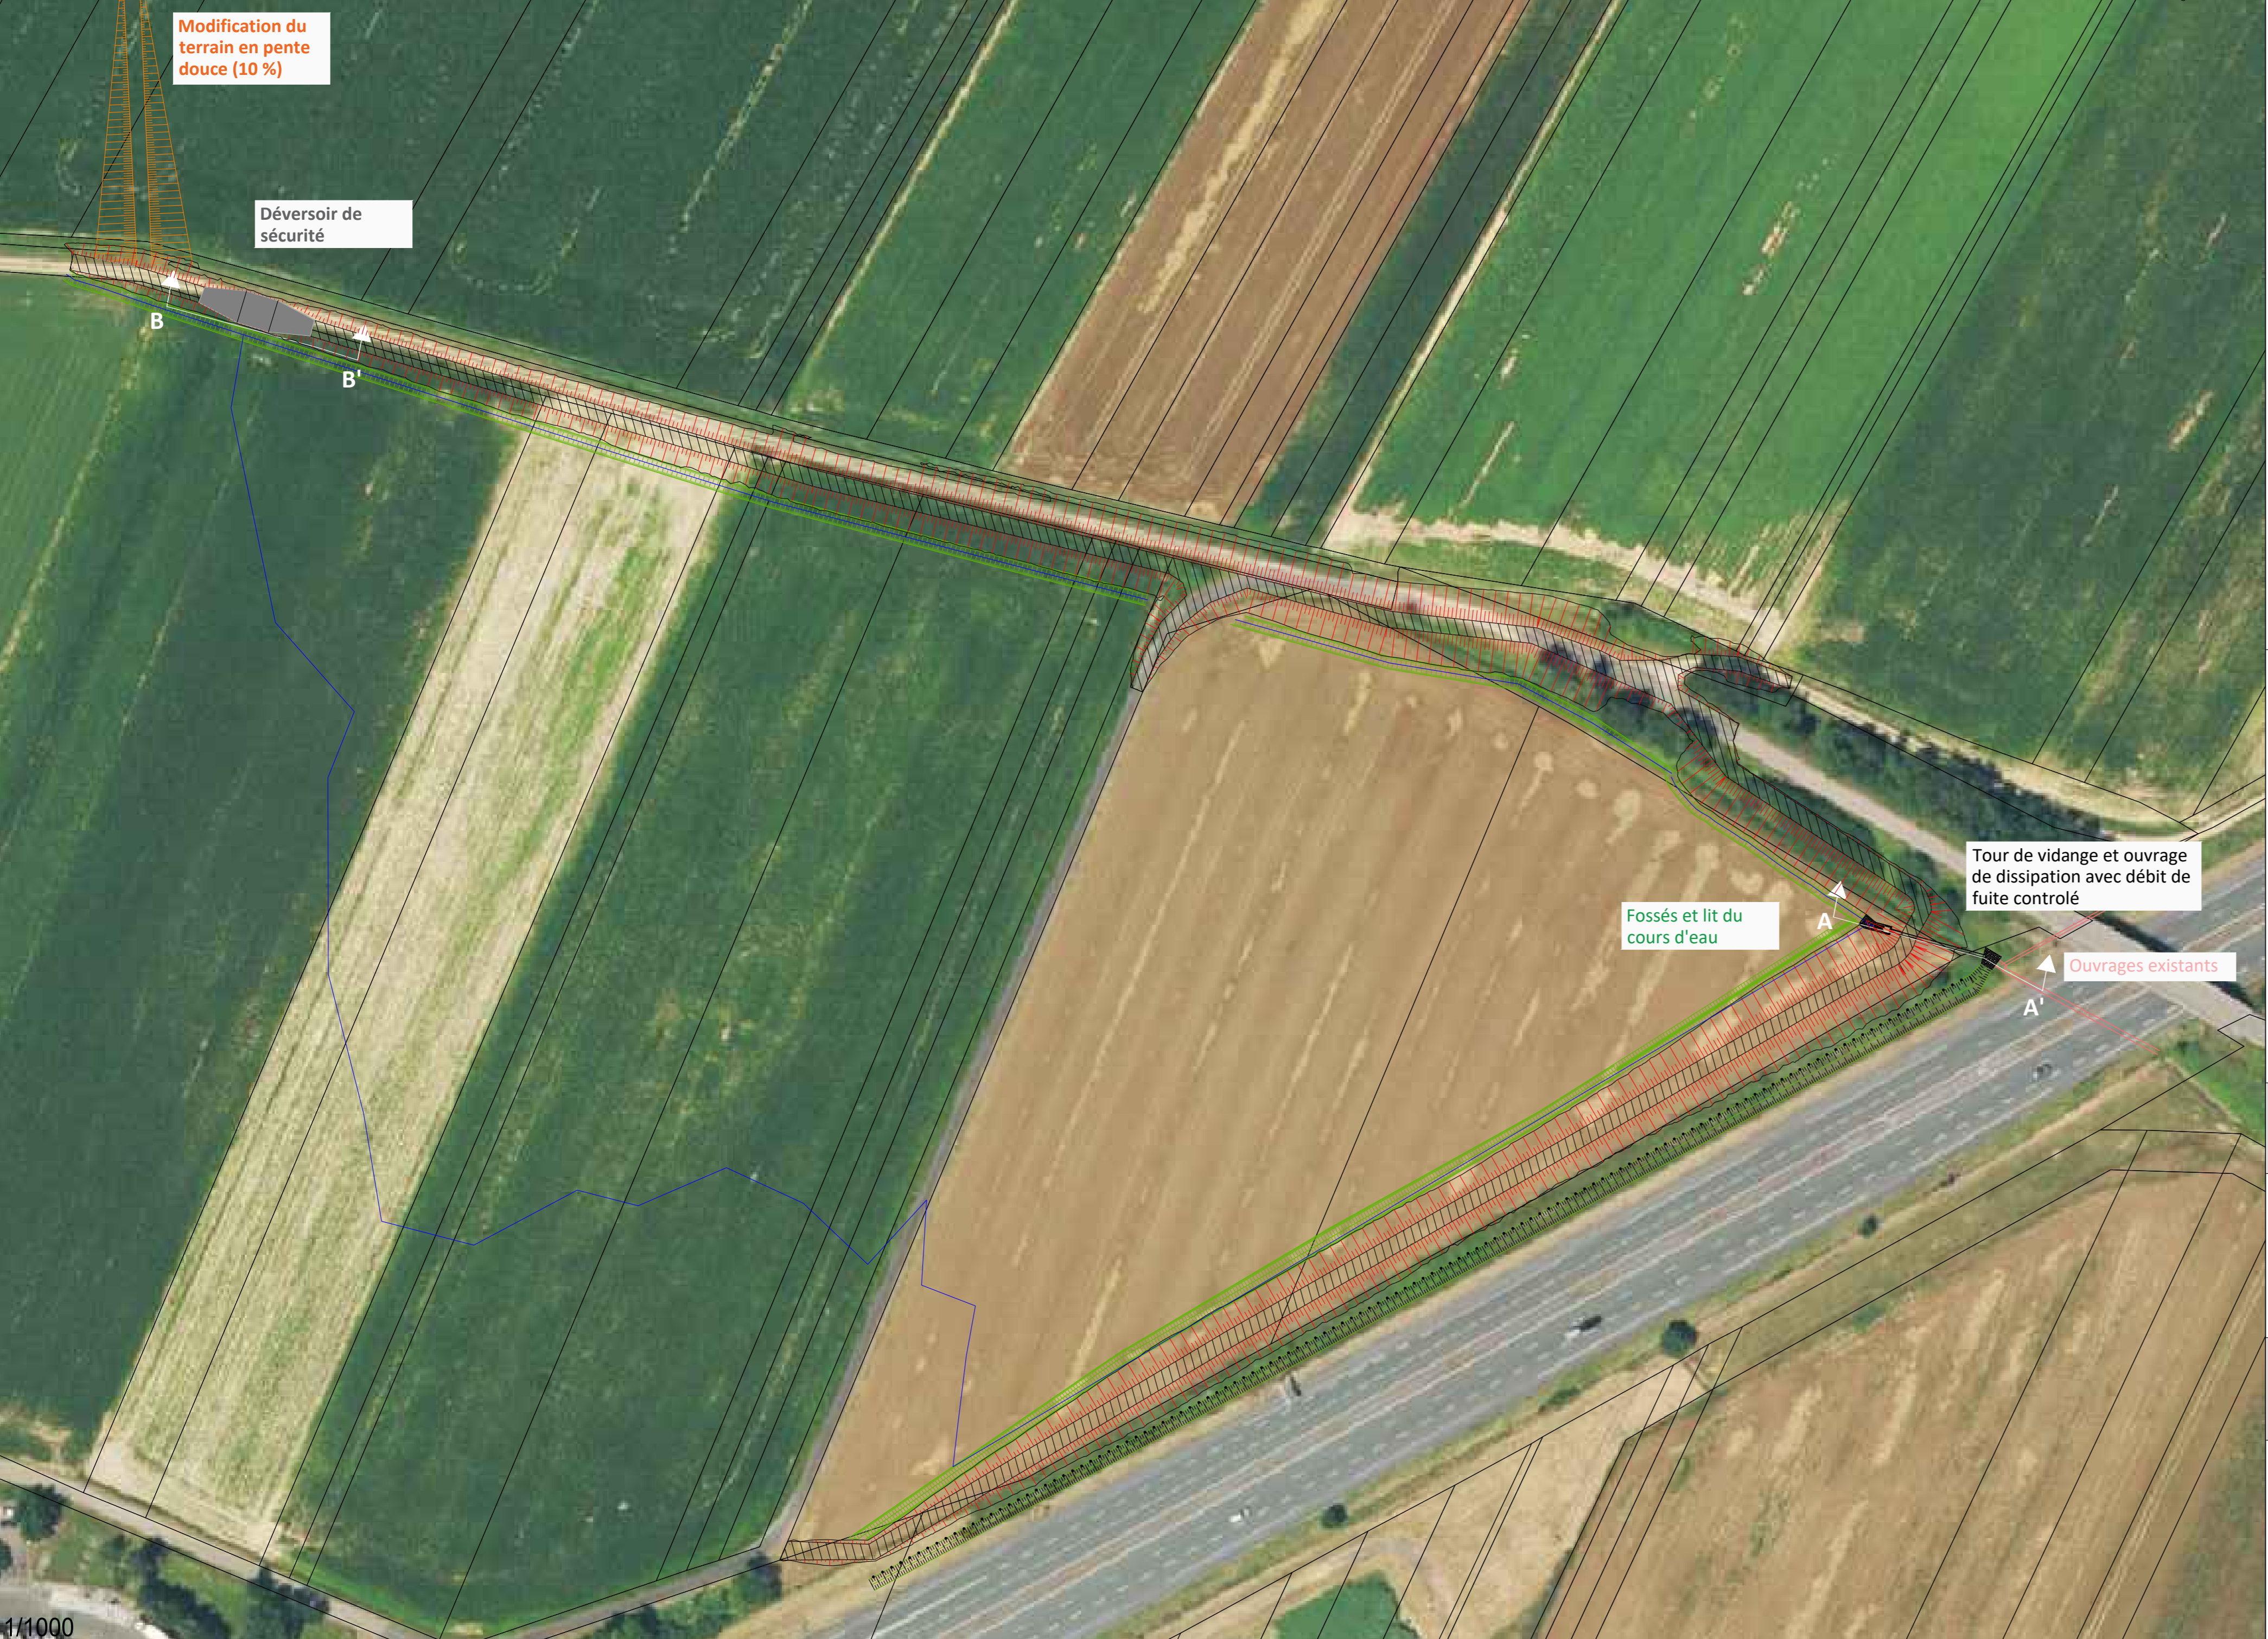


1/1000

DEVERSOIR DE SECURITE : B-B'

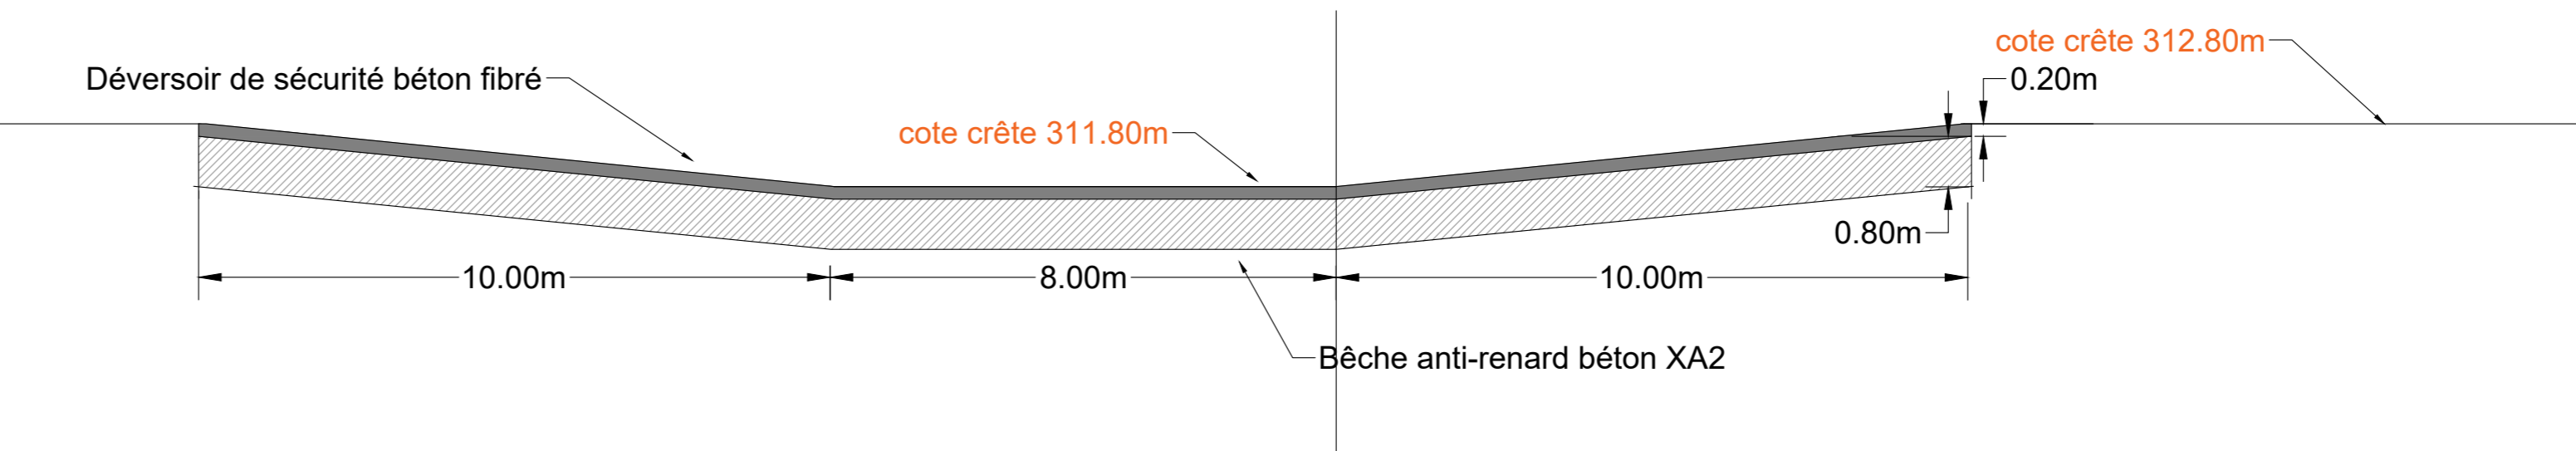

DEVERSOIR DE SECURITE : VUE PLAN

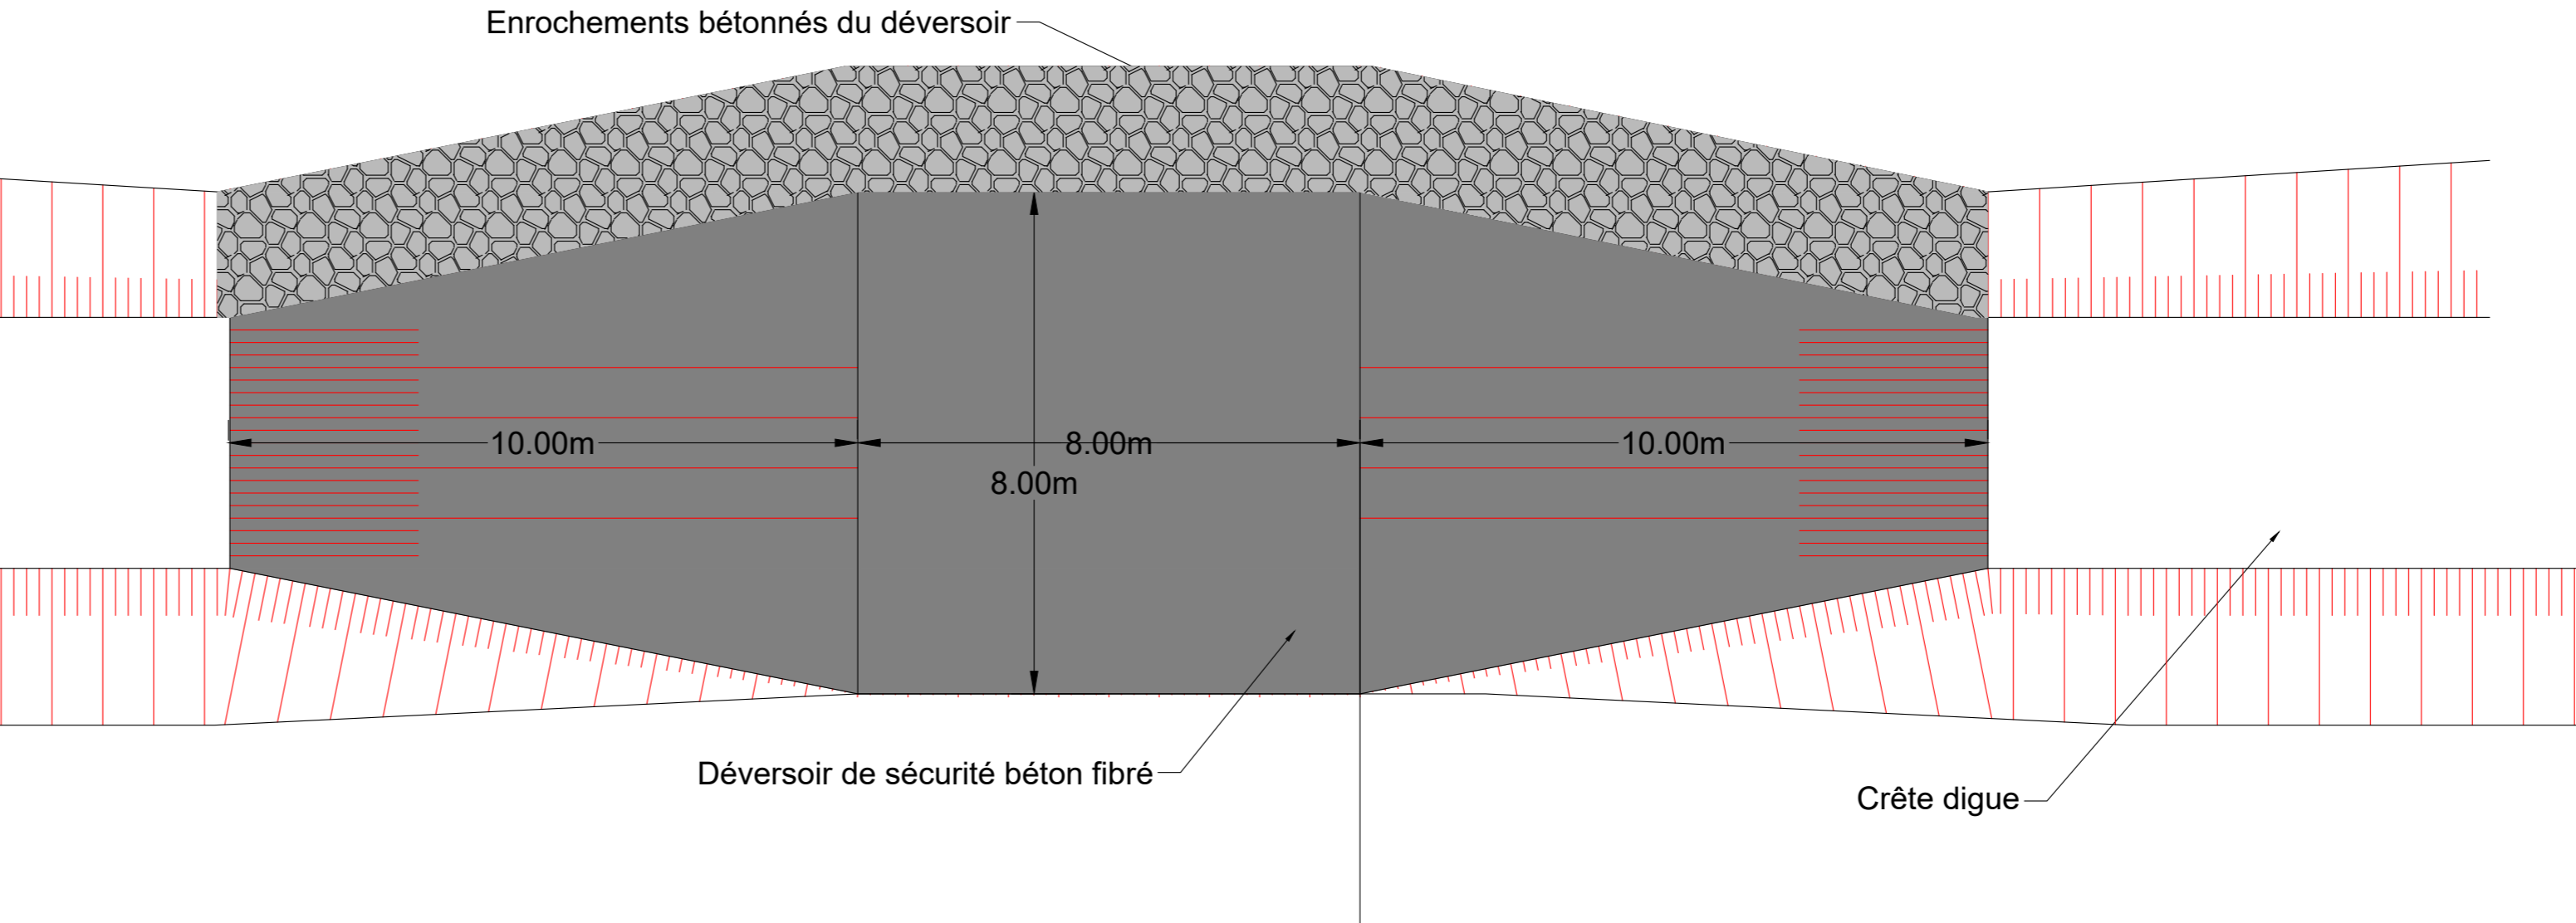

1/100

Maitre d'ouvrage
Syndicat Mixte de la Doller

RIVIÈRES de Haute-Alsace
Rivières de Haute-Alsace
100 av. d'Alsace - 68 000 COLMAR
TEL + 33 (0)3 89 30 65 20

TRAVAUX DE CREATION D'UN BASSIN DE RETENTION EN AMONT DE L'AUTOROUTE A BURNHAUPT-LE-BAS

PLANS ET PROFILS DE L'AMENAGEMENT

				N°	01
1	13/08/2020	Version DLE - maj du déversoir et dimension des vannes		Phase	PRO
1	15/05/2020	Version initiale		Échelle	MULT.
Indice	Date	Modifications		Format	A0
Album	Dessiné par	Vérifié par			
2019/2188	FT	PO			