Département :
HAUT-RHIN

Commune :
ALTKIRCH

Section : 4
Feuille : 000 4 01

Échelle d'origine : 1/500
Échelle d'édition : 1/2000

Date d'édition : 13/08/2020
(fuseau horaire de Paris)

Coordonnées en projection : RGF93CC48
©2017 Ministère de l'Action et des Comptes publics

DIRECTION GÉNÉRALE DES FINANCES PUBLIQUES

EXTRAIT DU PLAN CADASTRAL

Le plan visualisé sur cet extrait est géré par le centre des impôts foncier suivant :
ALTKIRCH
1, Rue du 2éme Cuirassier B.P. 1002
68130
68130 ALTKIRCH
tél. 0389089073 -fax 0389089097
sip-sie.altkirch @ dgfip.finances.gouv.fr

Cet extrait de plan vous est délivré par :
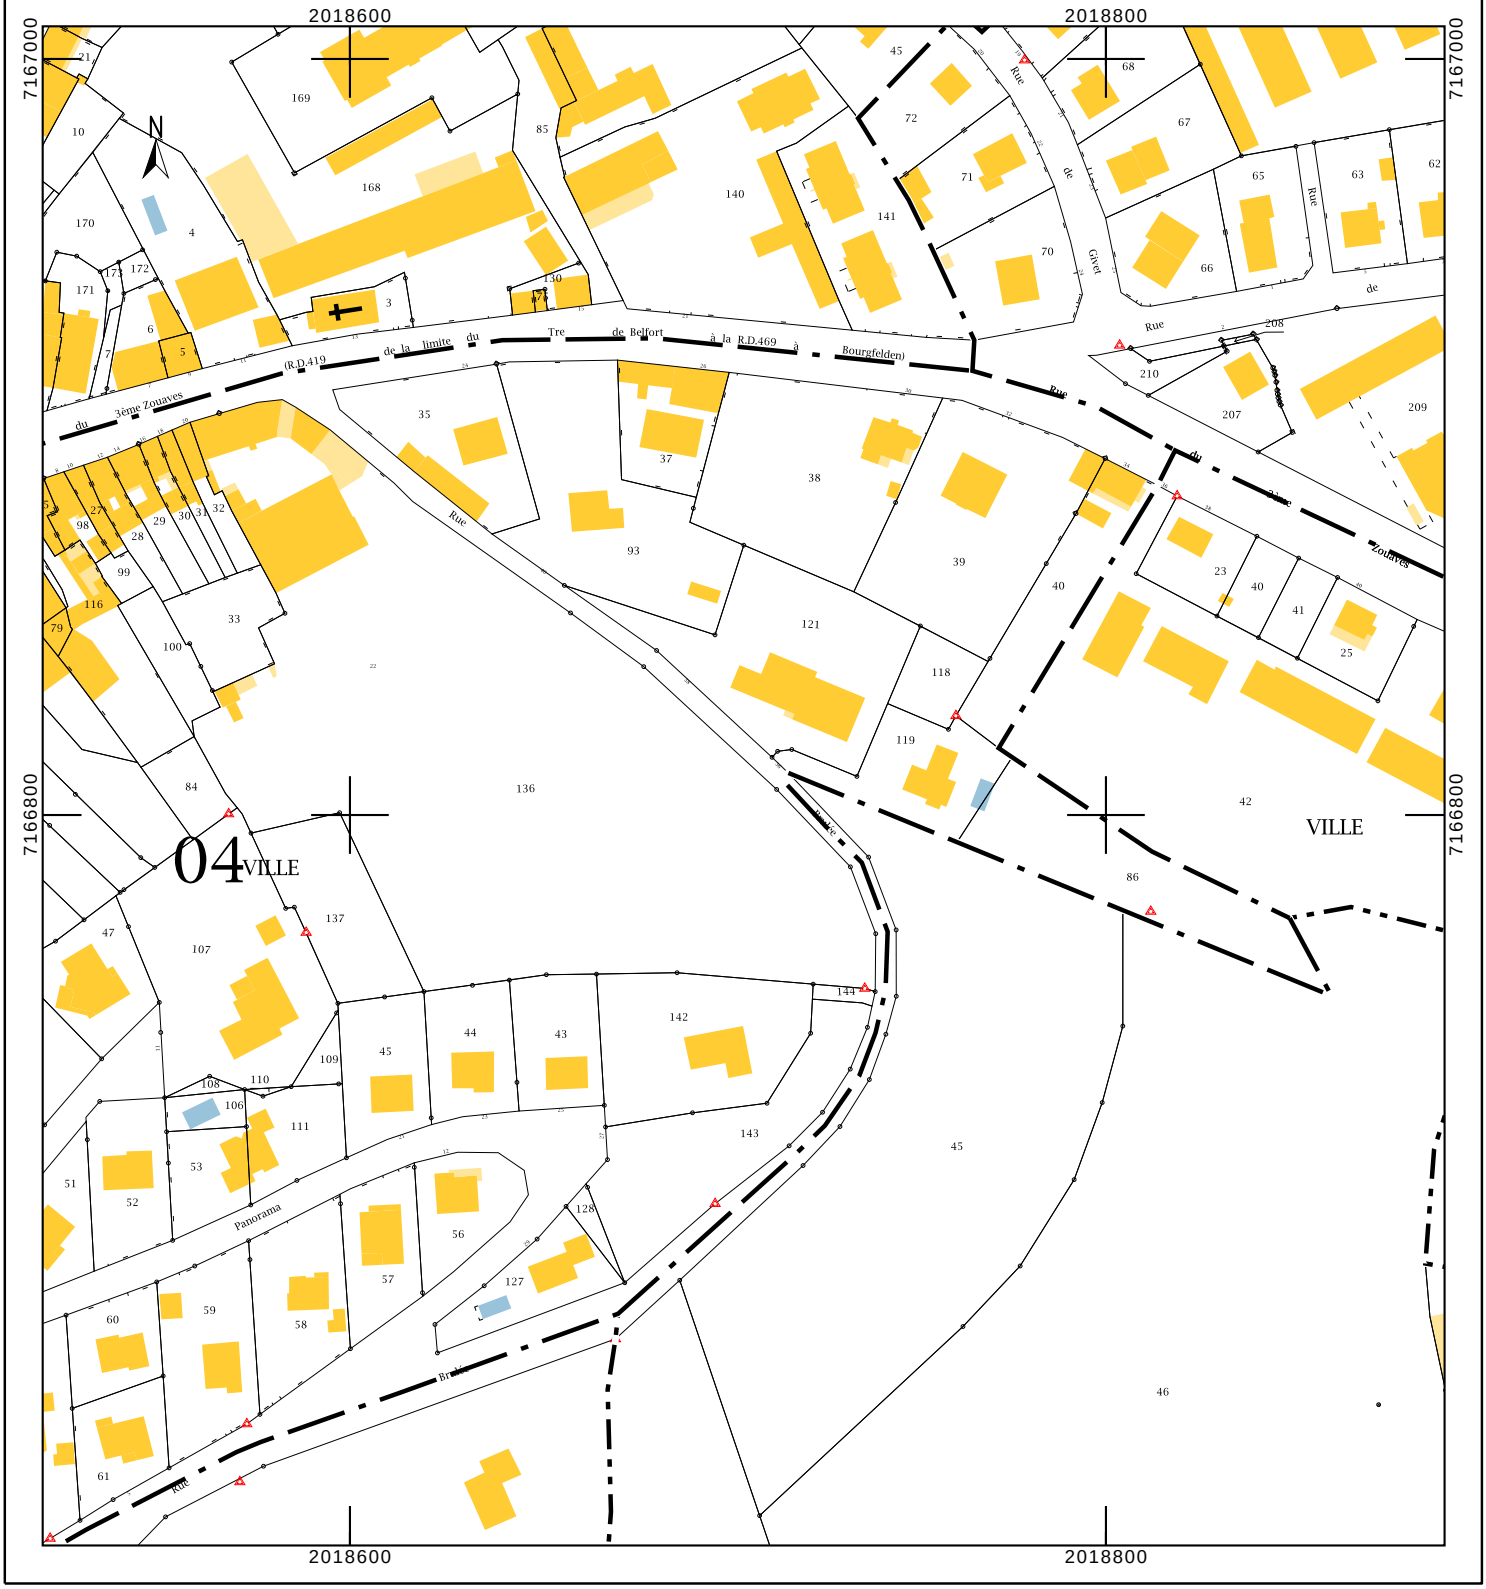
cadastre.gouv.fr