

PLAN CADASTRAL ET ZONAGE P.L.U.

ZONE IAU & UB

REFERENCE CADASTRALE : Feuille 000 AM ; Parcelle n°7. n°8. n°9. n°15.

CONTENANCE CADASTRALE : 1 724 + 1243 + 561 + 6 756 m<sup>2</sup> = 10 284 m<sup>2</sup>

**SAS IMMO COLRUYT FRANCE**  
 4 Rue des Entrepôts - Z.I.  
 39700 ROCHEFORT SUR NENON  
 Tél. 03 84 70 74 00 - Fax 03 84 70 64 39  
 Siret 319 642 252 00021

23  
**ARTCAM**  
 ARCHITECTURES  
 21 rue Chaponnay - 69003 LYON  
 SARL d'Architecture N° Ordre National Architecture 513126  
 RCS de Lyon 511 149 585 - Code APE : 7111Z  
 Tél. : +33 (0)4 72 74 26 70

**A 19 11 TEB**

**CRÉATION D'UN SUPERMARCHÉ COLRUYT**

41 Route Nationale n°135  
 55310 Tronville en Barrois

TITRE :

**PLAN DE SITUATION**

ECHELLE : -

PHASE : PERMIS DE CONSTRUIRE

**N° PC 01**

**Maître d'ouvrage**

SAS IMMO COLRUYT FRANCE

4 Rue des Entrepôts  
 39 700 ROCHEFORT SUR NENON



**Maître d'oeuvre**

Architecte

Art-CAM architectures

21 rue Chaponnay  
 69003 LYON  
 agence@art-cam.fr  
 Tél : 04 72 74 26 70




Modification

10.12.2019 A émission originale

18.12.2019 B Modifications

- situation des visuels de la PC 07 permettant de situer le terrain dans son environnement proche : vues n° A, B et C.  
 - pour les visuels de la PC 08 permettant de situer le terrain dans le paysage lointain : vues n° A, B et C correspondant à des vues aériennes

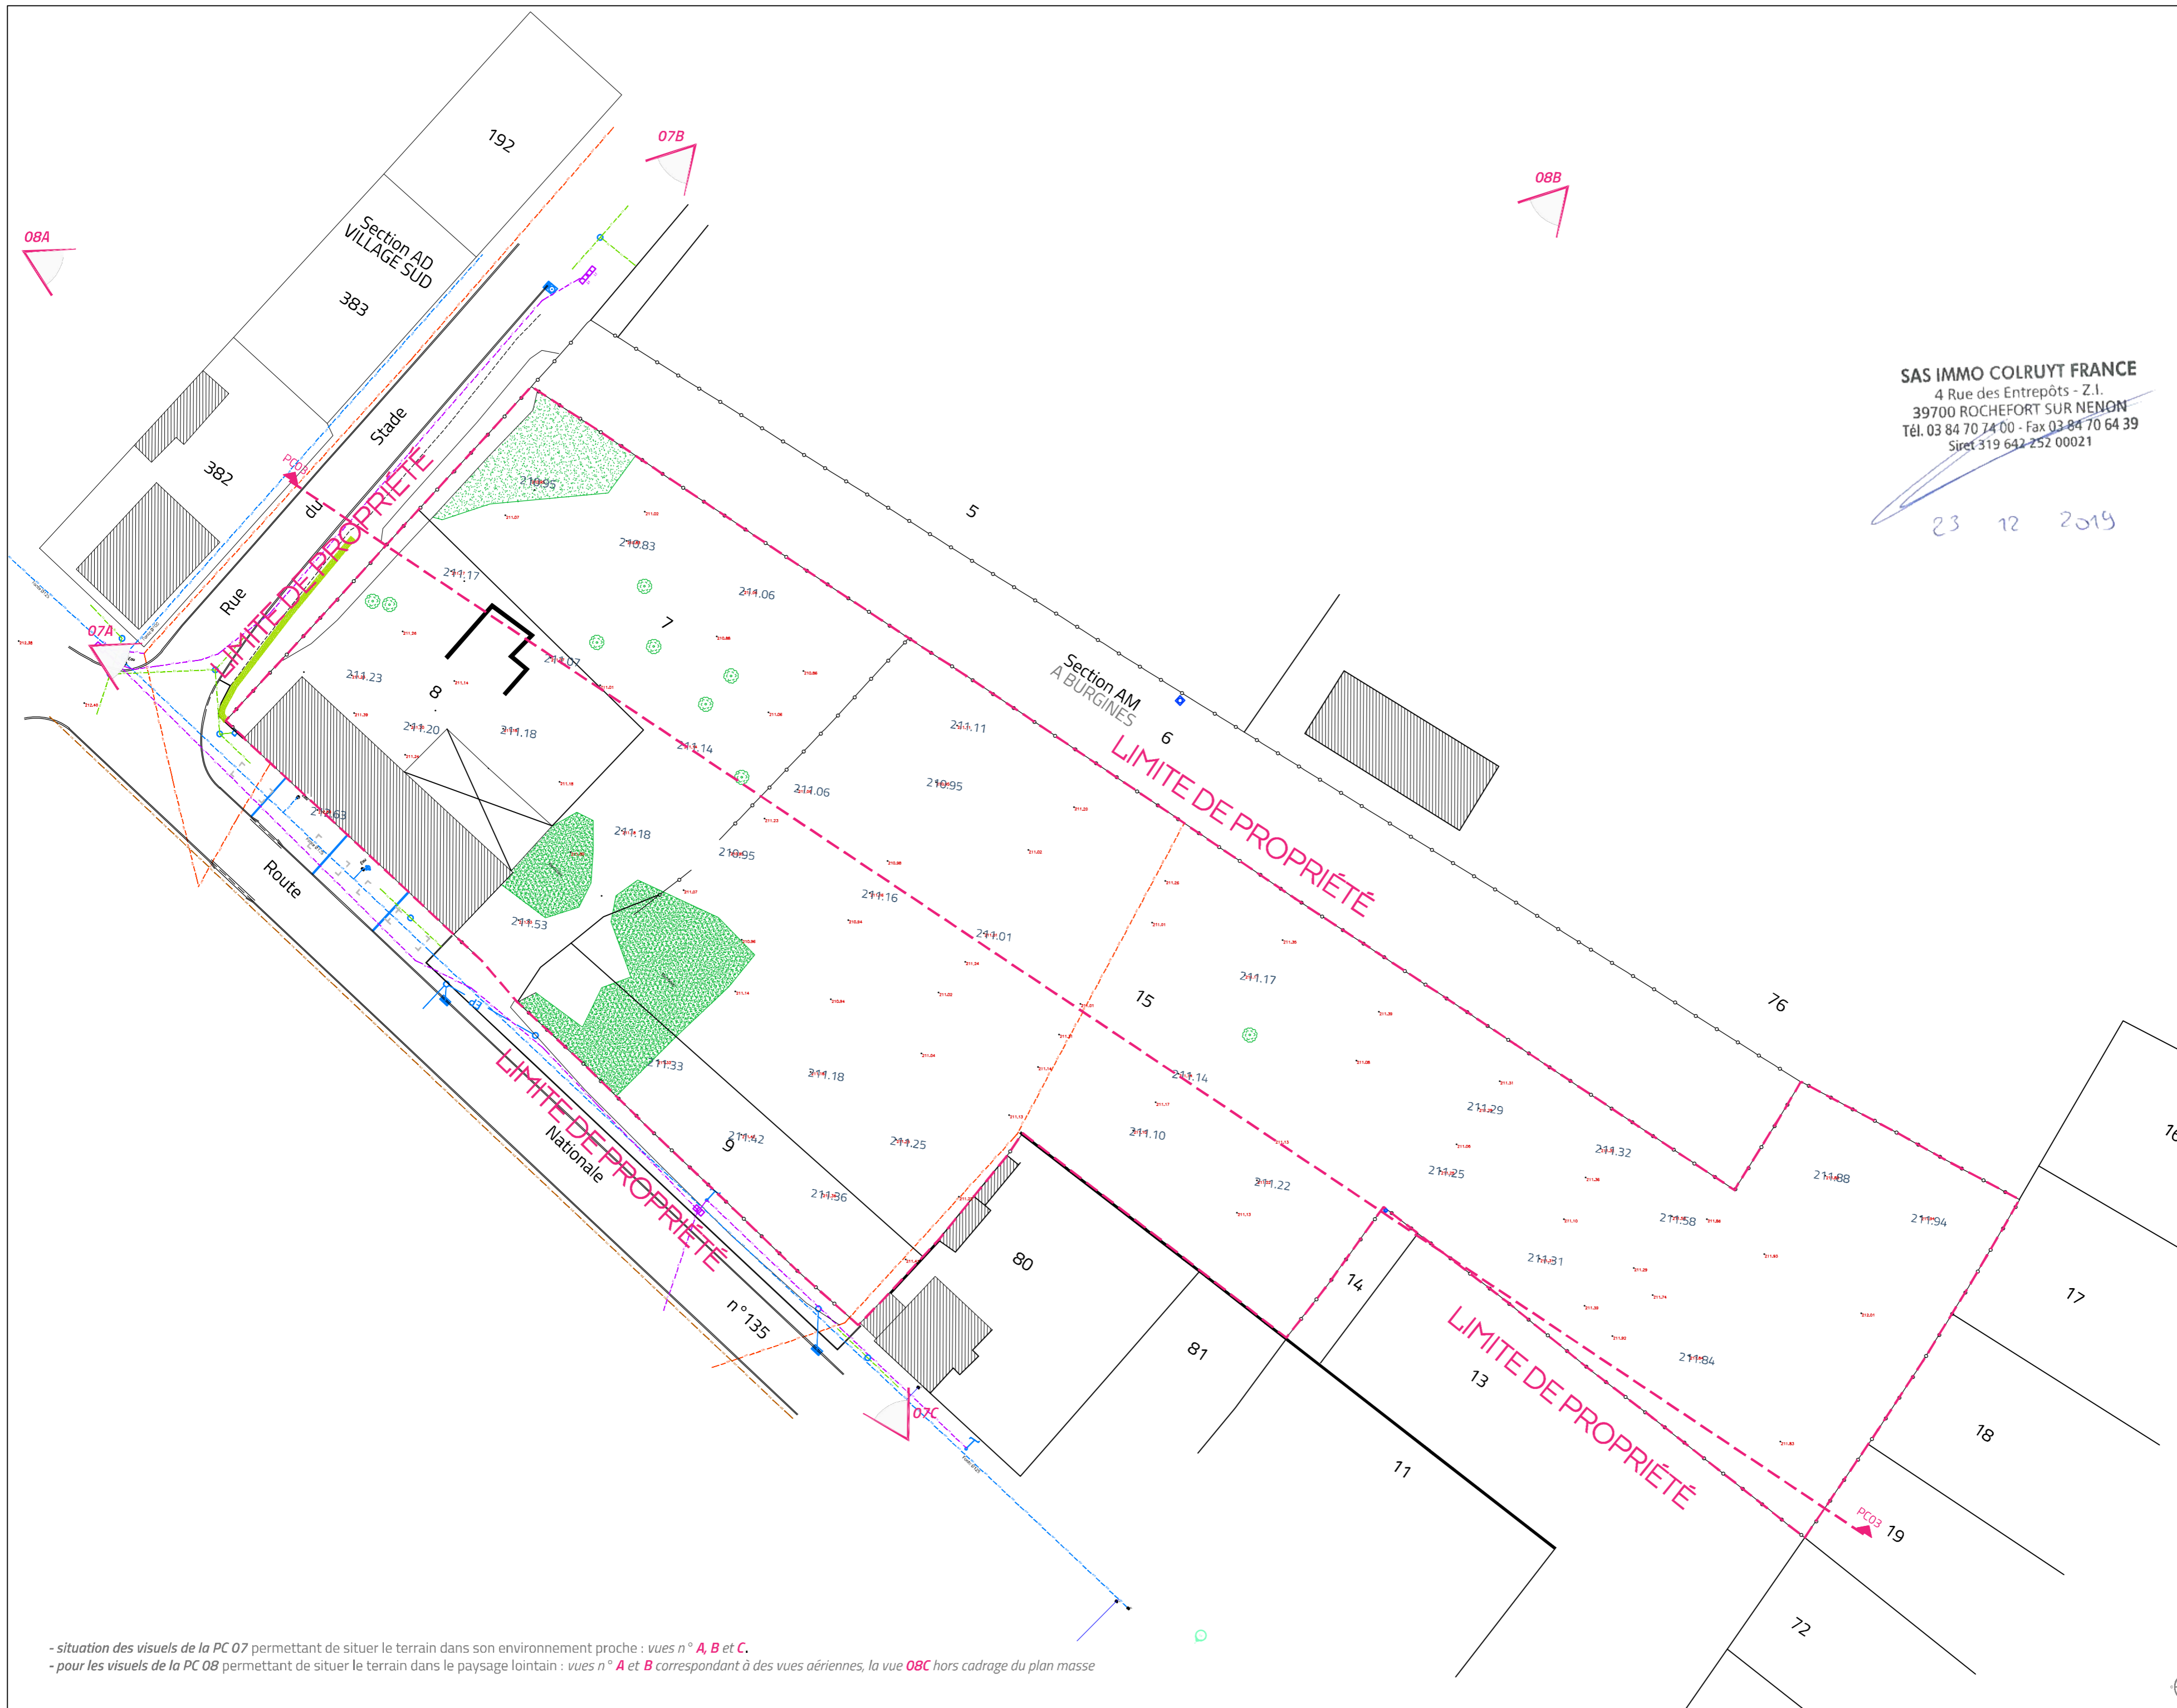

SAS IMMO COLRUYT FRANCE  
 4 Rue des Entrepôts - Z.I.  
 39700 ROCHEFORT SUR NENON  
 Tél. 03 84 70 74 00 - Fax 03 84 70 64 39  
 Siret 319 642 252 00021

**ARTCAM**  
 ARCHITECTURES  
 21 rue Chaponnay - 69003 LYON  
 SARL d'Architecture N° Ordre Profession Architecture 513126  
 RCS Lyon 511 149 585 - Code APE : 7111Z  
 Tél : +33 (0)4 72 74 26 70

23 12 2019

**A 19 11 TEB**

**CRÉATION D'UN SUPERMARCHÉ COLRUYT**  
 41 Route Nationale  
 55310 Tronville en Barrois

TITRE :  
**PLAN MASSE ÉTAT DES LIEUX**

ECHELLE : 1 / 500  
 0 5 10m.

PHASE : PERMIS DE CONSTRUIRE

**N° PC 02A**

**Maître d'ouvrage**  
 SAS IMMO COLRUYT FRANCE  
 4 Rue des Entrepôts  
 39 700 ROCHEFORT SUR NENON

**colruyt**

**Maître d'oeuvre**  
 Architecte  
 Art-CAM architectures  
 21 rue Chaponnay  
 69003 LYON  
 agence@art-cam.fr  
 Tél : 04 72 74 26 70


**ARTCAM**  
 ARCHITECTURES

Modification

10.12.2019	A	émission originale
18.12.2019	B	Modifications

- situation des visuels de la PC 07 permettant de situer le terrain dans son environnement proche : vues n° A, B et C.  
 - pour les visuels de la PC 08 permettant de situer le terrain dans le paysage lointain : vues n° A et B correspondant à des vues aériennes, la vue O8C hors cadrage du plan masse



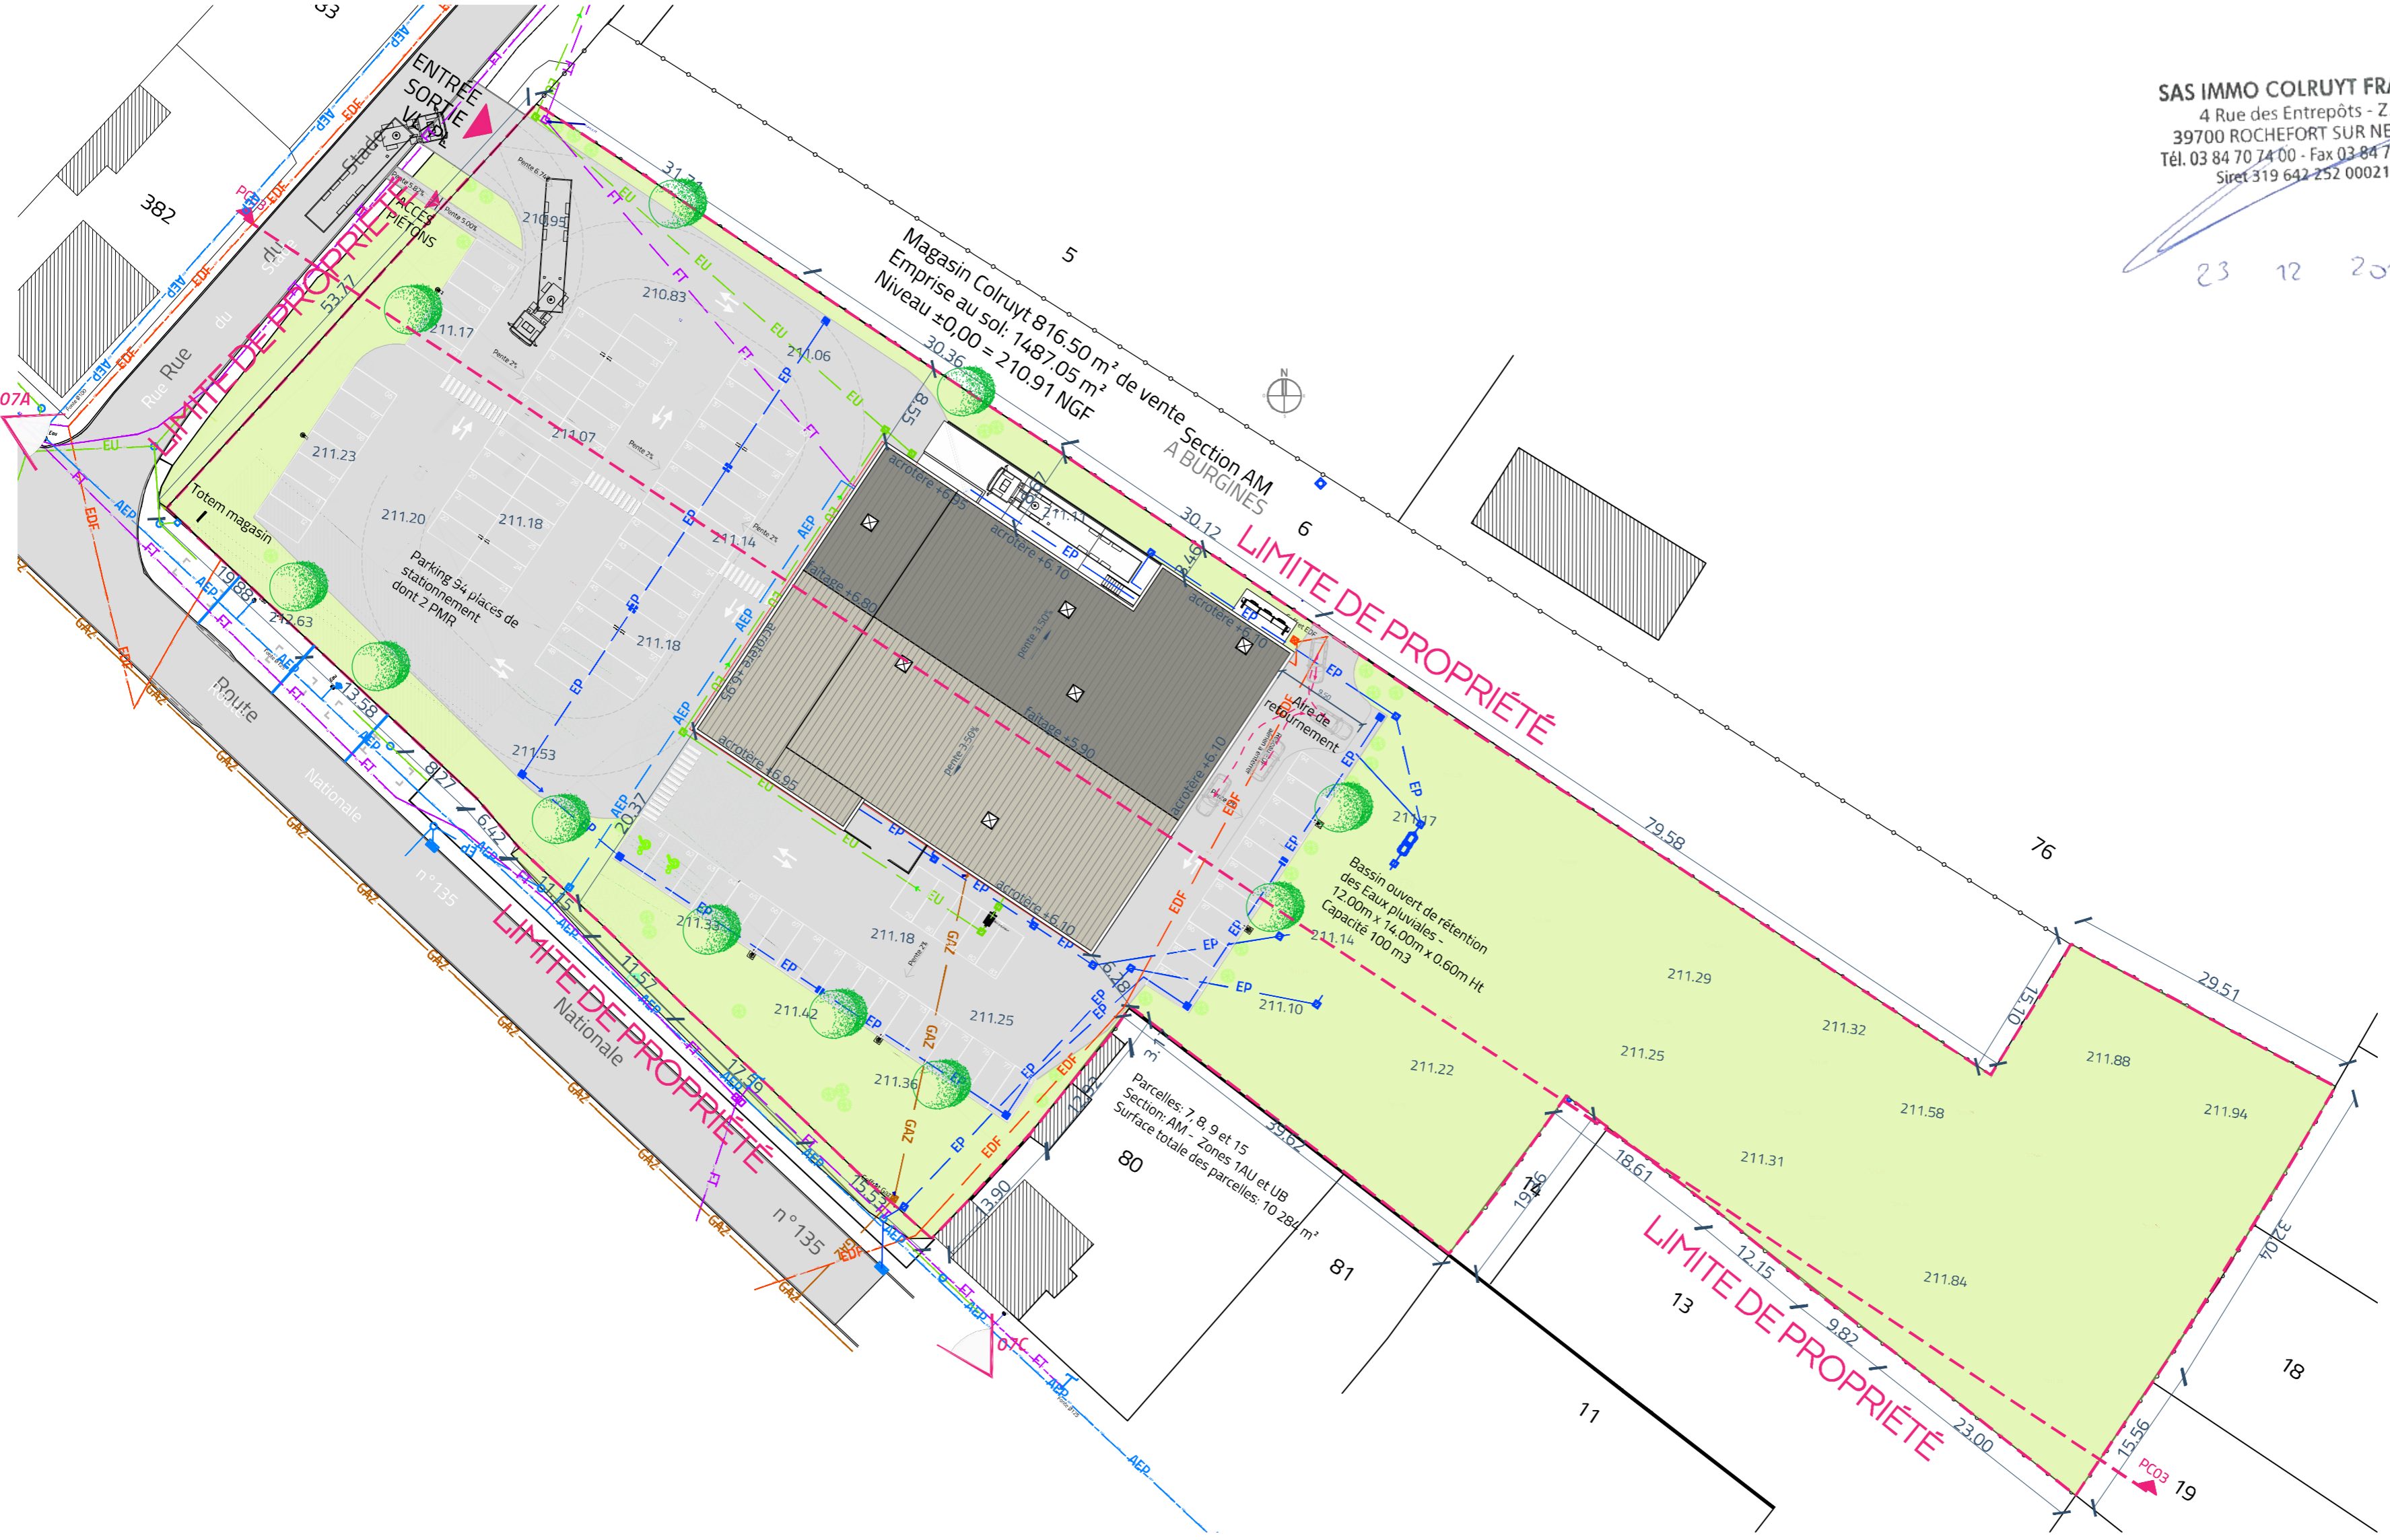

SAS IMMO COLUYT FRANCE  
 4 Rue des Entrepôts - Z.I.  
 39700 ROCHEFORT SUR NENON  
 Tél. 03 84 70 74 00 - Fax 03 84 70 64 39  
 Siret 319 642 252 00021

**ARTCAM**  
 ARCHITECTURES  
 21 rue Chaponnay - 69003 LYON  
 SARL d'Architecture N° Ordre National Architecture 513126  
 RCS Lyon 511 149 585 - Code APE: 7111 Z  
 Tél. : +33 (0)4 72 74 26 70

23 12 2019

**A 19 11 TE B**

**CRÉATION D'UN  
 SUPERMARCHÉ COLUYT**  
 41 Route Nationale  
 55310 Tronville en Barrois

TITRE :  
**PLAN MASSE  
 PROJET**

ECHELLE : 1 / 500

PHASE : PERMIS DE CONSTRUIRE

**N° PC 02B**

**Maître d'ouvrage**  
 SAS IMMO COLUYT FRANCE  
 4 Rue des Entrepôts  
 39 700 ROCHEFORT SUR NENON



**Maître d'oeuvre**  
 Architecte  
 Art-CAM architectures  
 21 rue Chaponnay  
 69003 LYON  
 agence@art-cam.fr  
 Tél. : 04 72 74 26 70




Modification

10.12.2019	A	émission originale
18.12.2019	B	Modifications

- situation des visuels de la PC 07 permettant de situer le terrain dans son environnement proche : vues n° A, B et C.  
 - pour les visuels de la PC 08 permettant de situer le terrain dans le paysage lointain : vues n° A et B correspondant à des vues aériennes, la vue O8C hors cadrage du plan masse



Vue 07 B - depuis la rue du stade

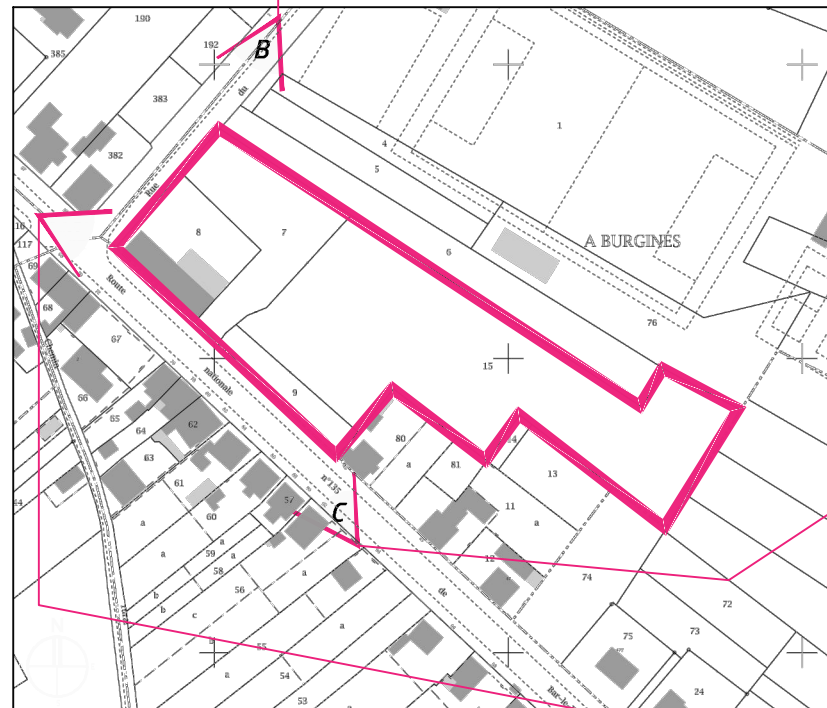

Vue 07 A - depuis la route Nationale amont Nord Ouest



Vue 07 c - depuis la route Nationale amont Sud Est



**A 19 11 TEB**

**CRÉATION D'UN SUPERMARCHÉ COLRUYT**

41 Route Nationale n° 135  
55310 Tronville en Barrois

TITRE :

**LE TERRAIN DANS L'ENVIRONNEMENT PROCHE**

ECHELLE :

PHASE : PERMIS DE CONSTRUIRE

**N° PC 07**  
**SAS IMMO COLRUYT FRANCE**

4 Rue des Entrepôts - Z.I.  
39700 ROCHEFORT SUR NENON  
Tél. 03 84 70 74 00 - Fax 03 84 70 64 39  
Siret 319 642 252 00021

**Maître d'ouvrage**

SAS IMMO COLRUYT FRANCE

4 Rue des Entrepôts  
39 700 ROCHEFORT SUR NENON



**Maître d'oeuvre**

Architecte

Art-CAM architectures

21 rue Chaponnay  
69003 LYON  
agence@art-cam.fr  
Tél : 04 72 74 26 70



Modification

10.12.2019 A émission originale


18.12.2019 B Modifications



21 rue Chaponnay - 69003 LYON  
SARL d'Architecture N° Ordre National Architecture 513126  
RCS de Lyon 511 149 585 - Code APE : 7111Z  
Tél. : +33 (0)4 72 74 26 70



Vue 08 A - depuis la route Nationale  
amont Sud Est

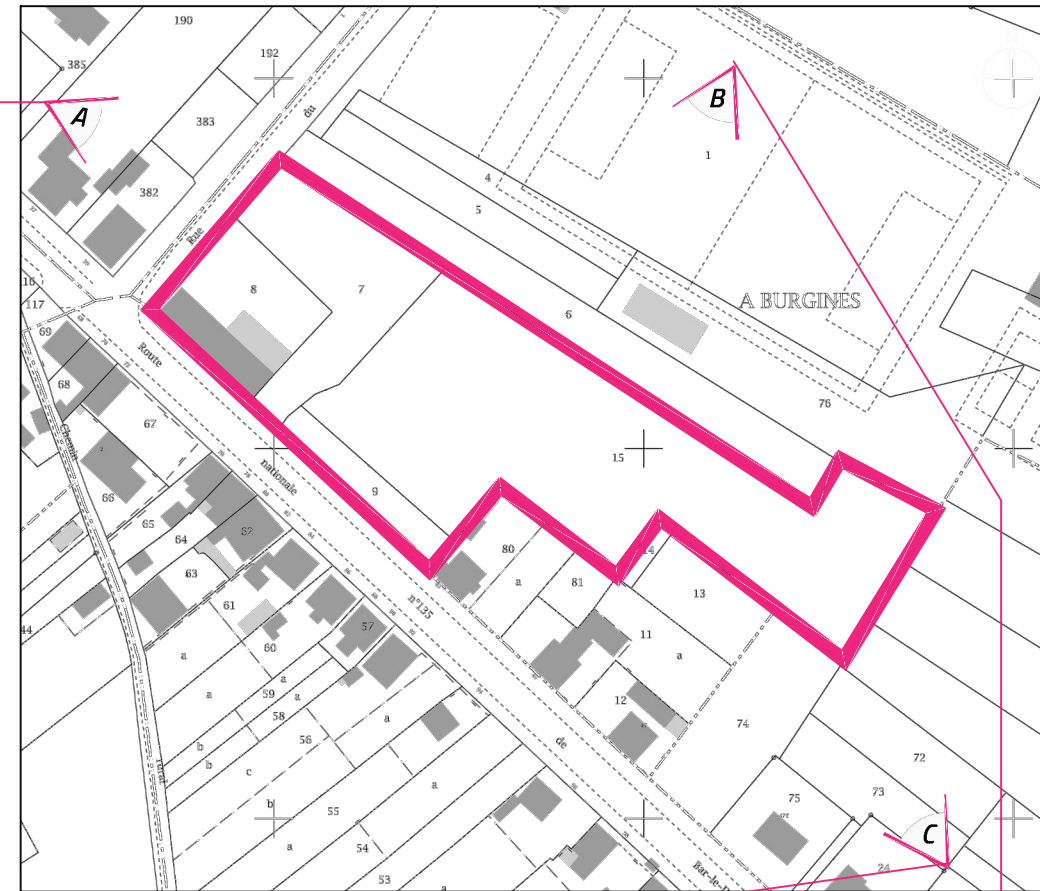

Vue 08 B - depuis la route Nationale  
amont Sud Est



Vue 08 C - depuis la route Nationale  
amont Sud Est



**A 19 11 TEB**

**CRÉATION D'UN  
SUPERMARCHÉ COLRUYT**

41 Route Nationale n° 135  
55310 Tronville en Barrois

TITRE :

**LE TERRAIN DANS LE  
PAYSAGE LOINTAIN**

ECHELLE :

PHASE : PERMIS DE CONSTRUIRE

**N° PC 08**  
**SAS IMMO COLRUYT FRANCE**

4 Rue des Entrepôts - Z.I.  
39700 ROCHEFORT SUR NENON  
Tél. 03 84 70 74 00 - Fax 03 84 70 64 39  
Siret 319 642 252 00021

**Maître d'ouvrage**

SAS IMMO COLRUYT FRANCE

4 Rue des Entrepôts  
39700 ROCHEFORT SUR NENON



**Maître d'oeuvre**

Architecte

Art-CAM architectures

21 rue Chaponnay  
69003 LYON  
agence@art-cam.fr  
Tél : 04 72 74 26 70



Modification

10.12.2019 A émission originale

18.12.2019 B Modifications



21 rue Chaponnay - 69003 LYON  
SARL d'Architecture N° Ordre National Architecture 513126  
RCS de Lyon 511 149 585 - Code APE : 7111Z  
Tél : +33 (0)4 72 74 26 70