REHABILITATION ET EXTENSION DU CHÂTEAU DE BRABOIS A VILLERS-LES-NANCY
PLANNING DET BATIMENT CHÂTEAU AILE JAUNE

Maître d'ouvrage	**CARREFOUR D'ACCOMPAGNEMENT PUBLIC SOCIAL**
Assistance au Maître d'ouvrage	SOLOREM
Maître d'œuvre	AGENCE D'ARCHITECTURE DEFI-ARCHI, Architectes, mandataire de l'équipe
	AGENCE D'ARCHITECTURE ACCORD ET ARCHI, Architectes associés
	BET TRIGO, Bureau d'études tous corps d'état et économiste de la construction
	BET ECOHAL, Bureau d'études cuisiniste - sous-traitant

LEGENDE :

- Période de préparation de chantier
- Réception et OPR aile jaune
- Périodes de fermeture du chantier
- Période d'occupation des oiseaux et chauves-souris
- Fermetures complètes de l'enveloppe du bâtiment aile jaune par filets sur échafaudages

PLANNING DET - 14 octobre 2020

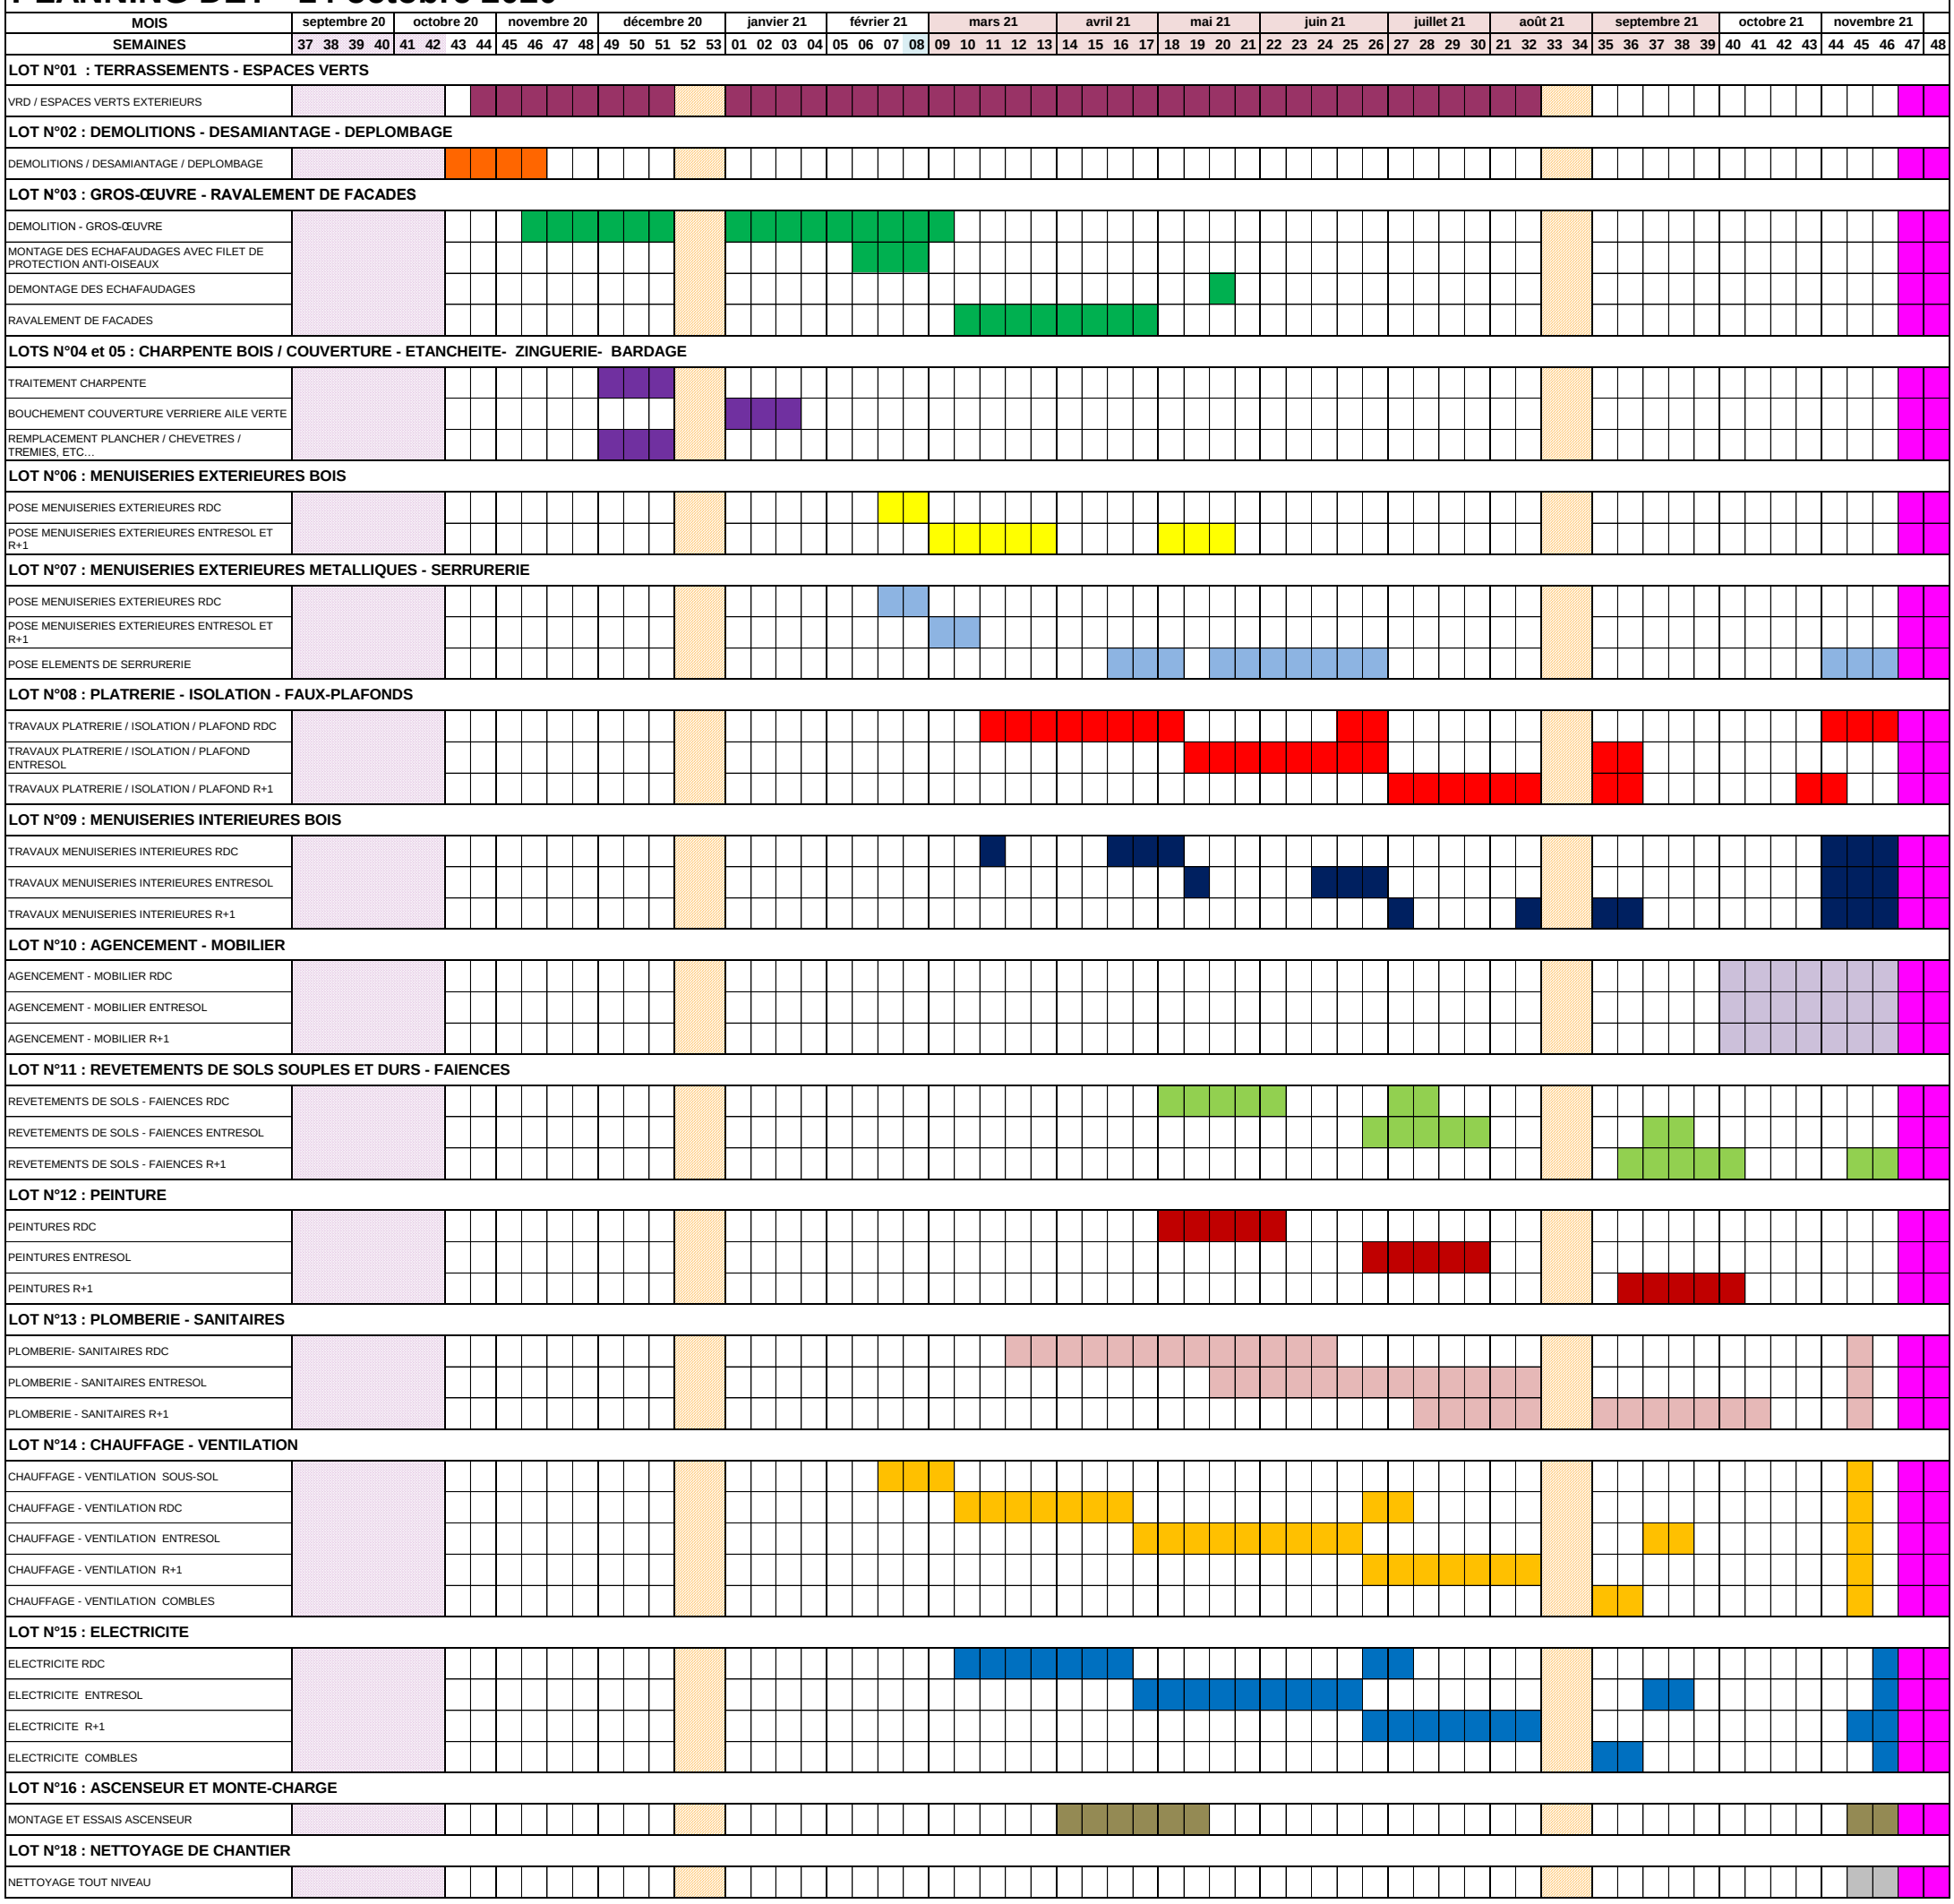

REHABILITATION ET EXTENSION DU CHÂTEAU DE BRABOIS A VILLERS-LES-NANCY
PLANNING DET BATIMENT CHÂTEAU AILE VERTE

Maître d'ouvrage	**CARREFOUR D'ACCOMPAGNEMENT PUBLIC SOCIAL**
Assistance au Maître d'ouvrage	SOLOREM
Maître d'œuvre	AGENCE D'ARCHITECTURE DEFI-ARCHI, Architectes, mandataire de l'équipe
	AGENCE D'ARCHITECTURE ACCORD ET ARCHI, Architectes associés
	BET TRIGO, Bureau d'études tous corps d'état et économiste de la construction
	BET ECOHAL, Bureau d'études cuisiniste - sous-traitant

LEGENDE :

- Période de préparation de chantier
- Réception et OPR aile verte
- Périodes de fermeture du chantier
- Période d'occupation des oiseaux et chauves-souris
- Fermetures complètes de l'enveloppe du bâtiment aile verte
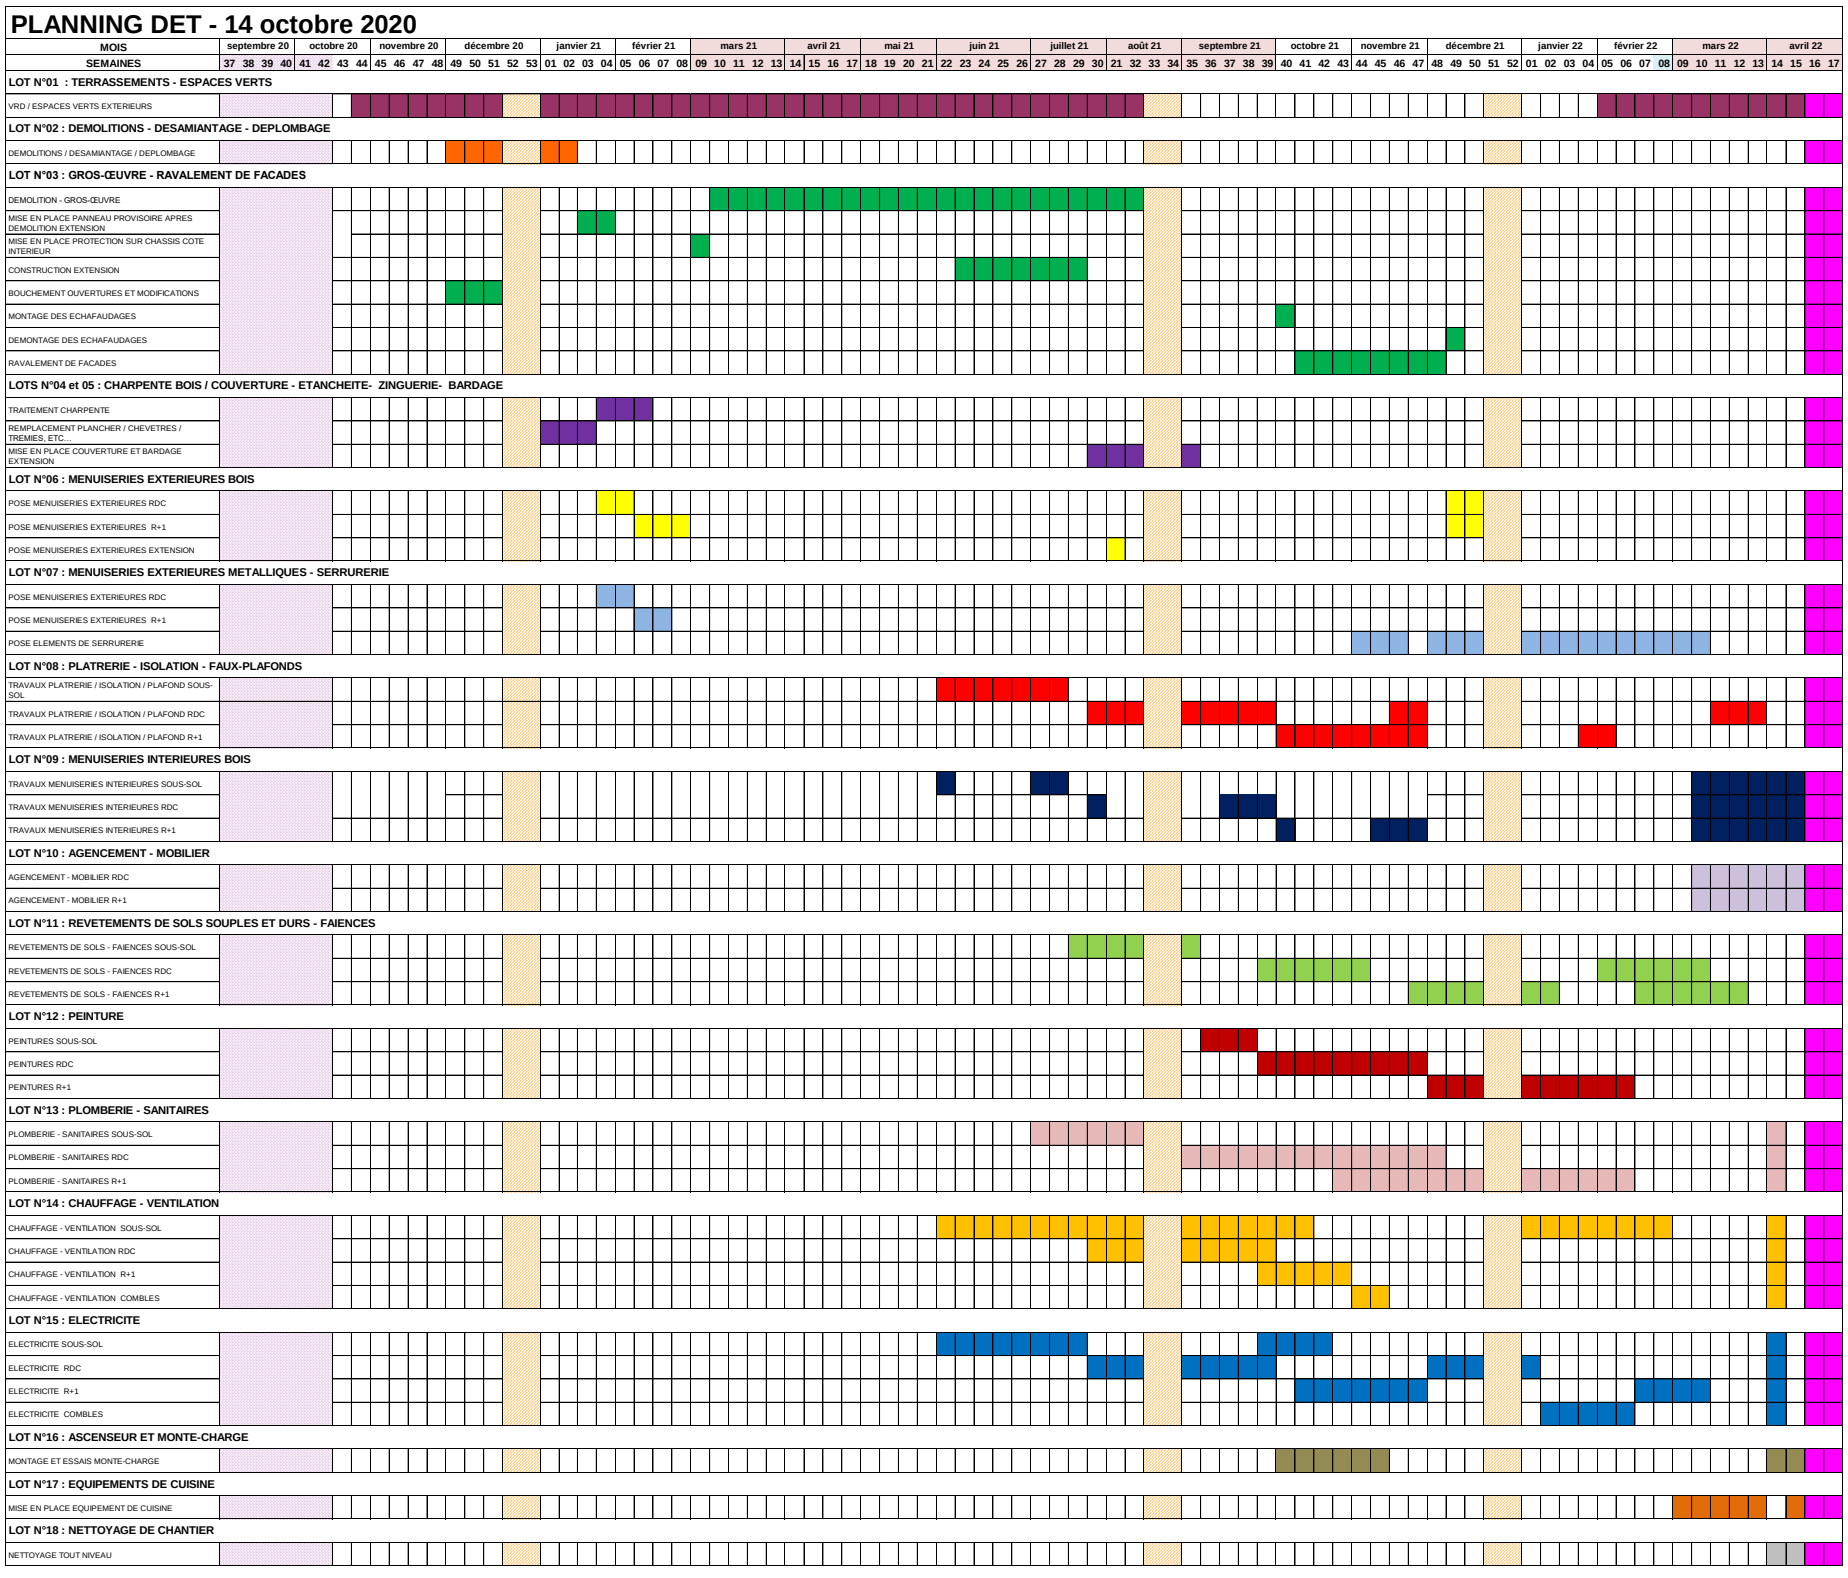
PLANNING DET - 14 octobre 2020