

# COMMUNE DE LOCHWILLER




## PLAN D'AUSCULTATION

### Déplacement depuis la dernière mesure Mn-Mn-1

Version	Date	Désignation
	07/03/13	Mesure Z
0	17/04/14	Mesure 0
F	27/03/15	Campagne N°7
G	02/06/15	Campagne N°8

**Echelle : 1/1250**

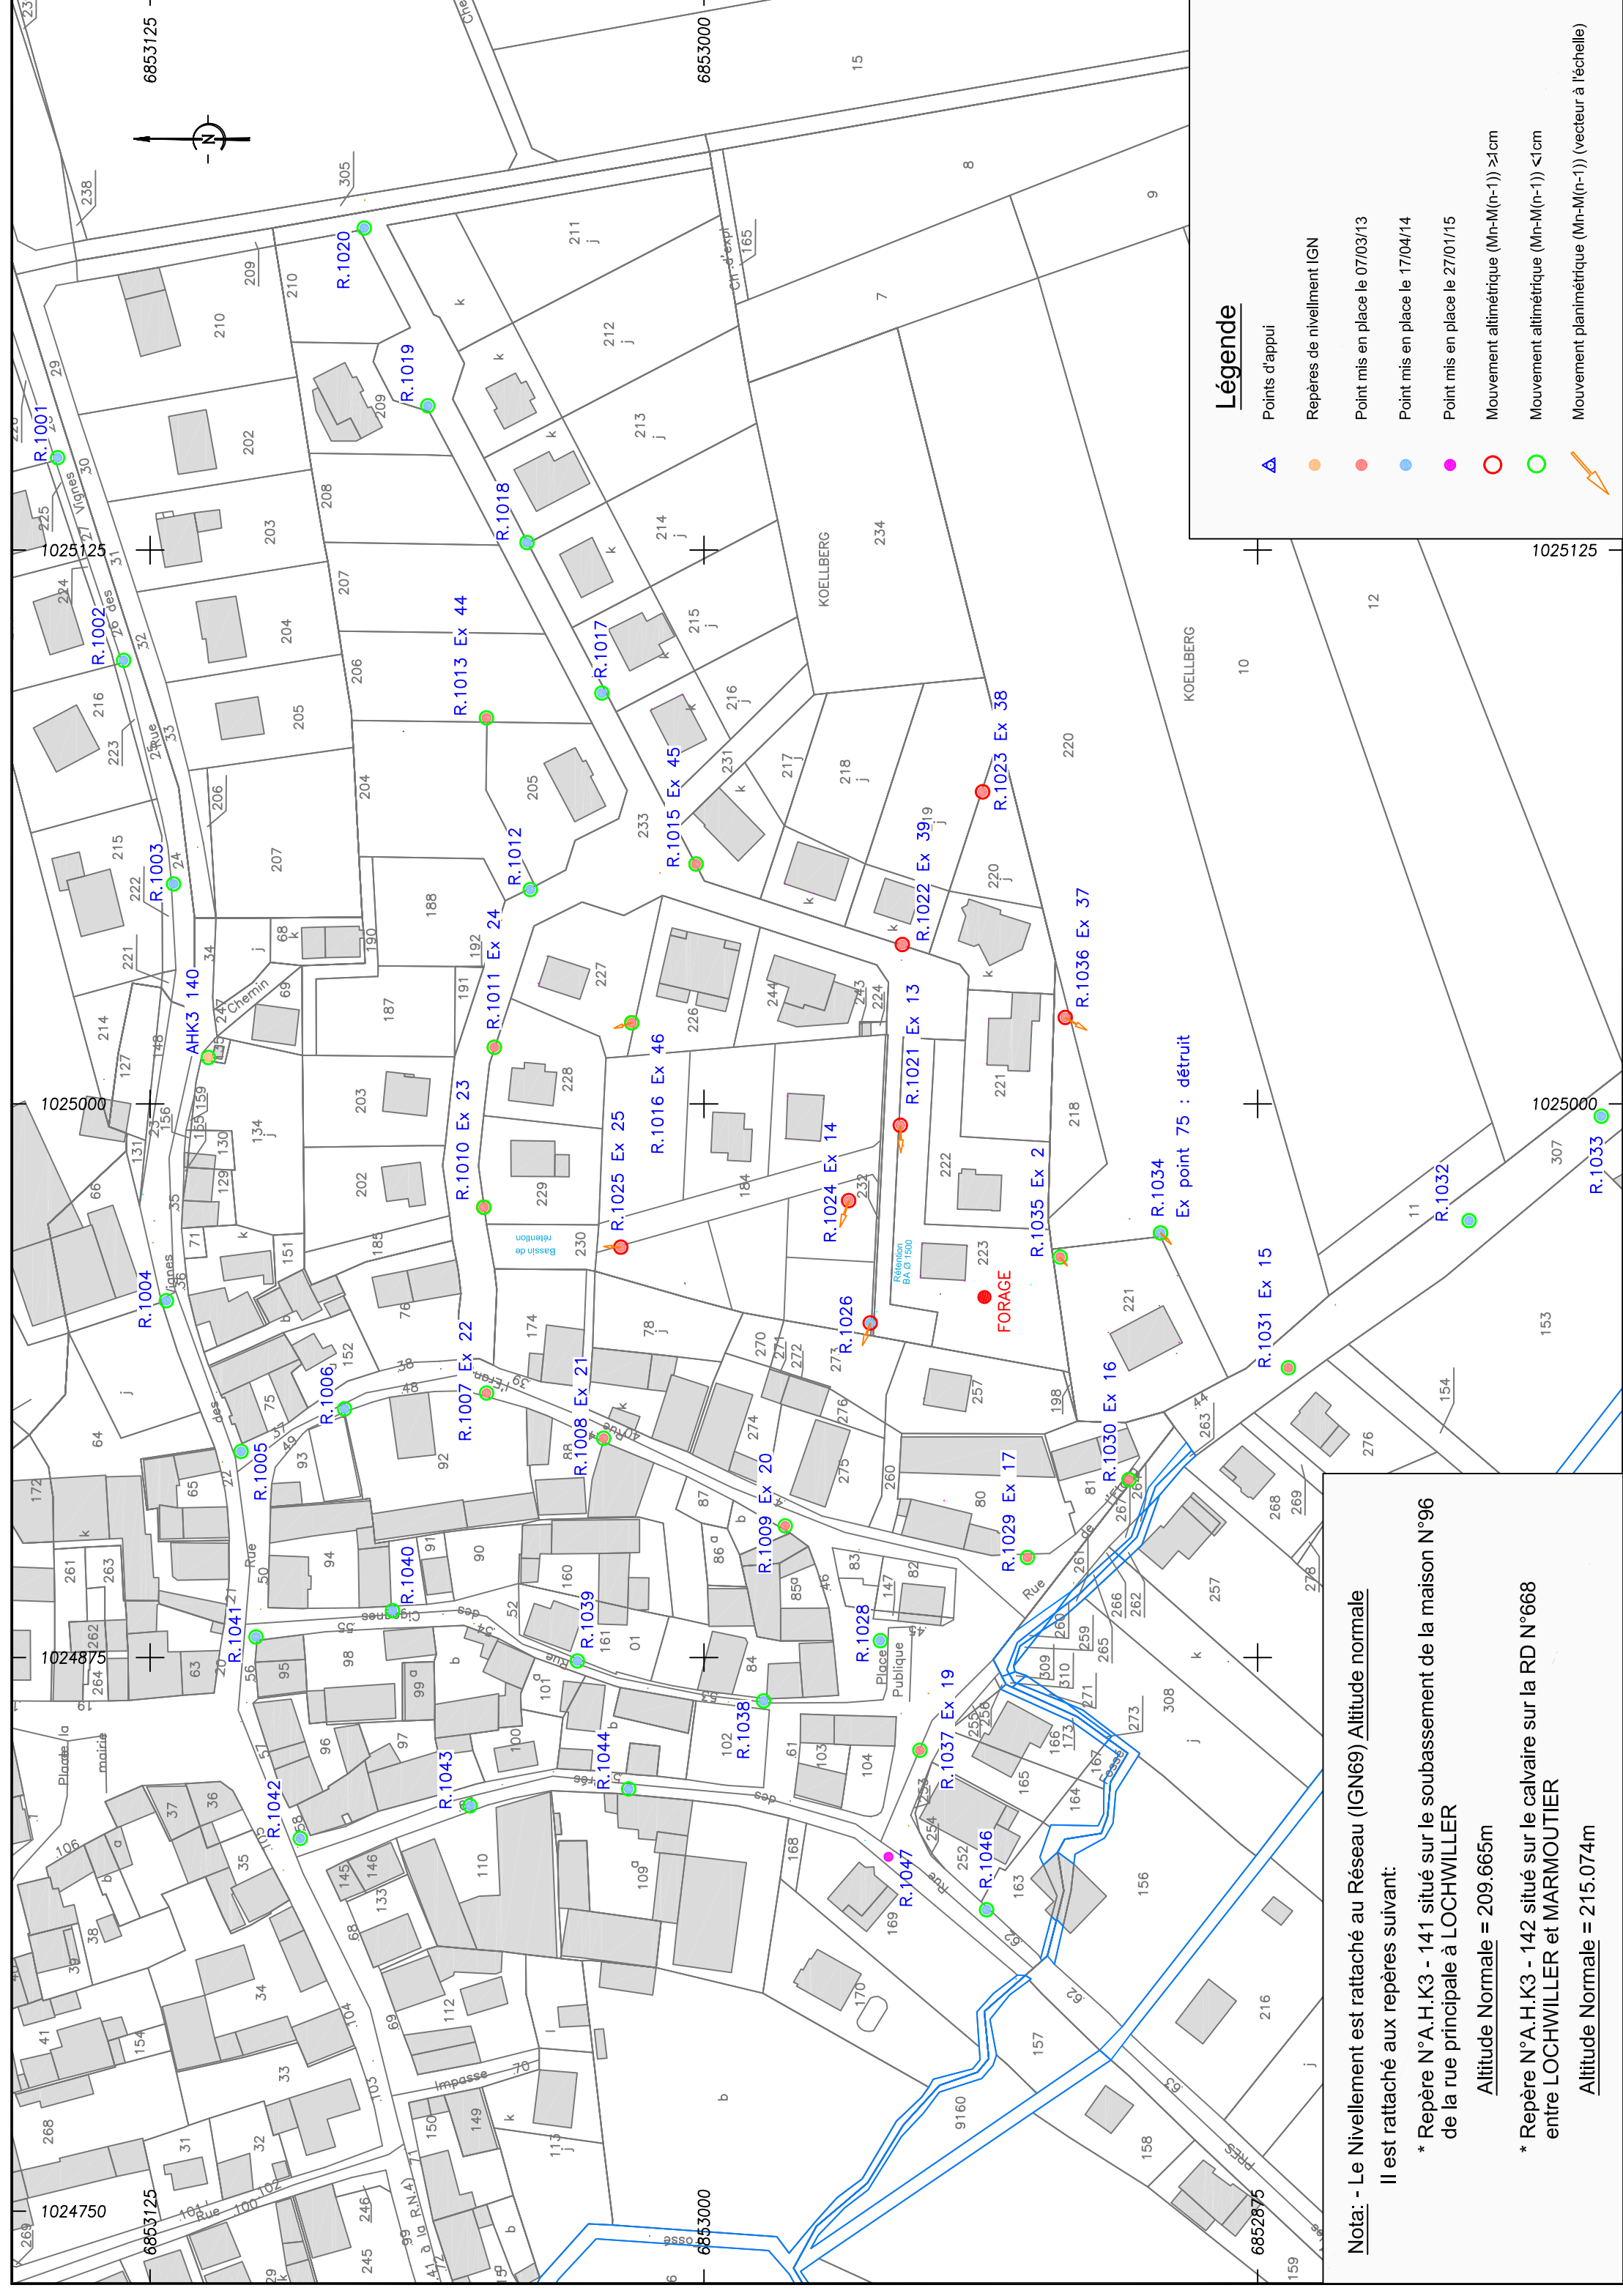

**Légende**

-  Points d'appui
-  Repères de nivellement IGN
-  Point mis en place le 07/03/13
-  Point mis en place le 17/04/14
-  Point mis en place le 27/01/15
-  Mouvement altimétrique (Mn-M(n-1)) > 1cm
-  Mouvement altimétrique (Mn-M(n-1)) < 1cm
-  Mouvement planimétrique (Mn-M(n-1)) (vecteur à l'échelle)

**Nota:** - Le Nivellement est rattaché au Réseau (IGN69) Altitude normale  
 Il est rattaché aux repères suivant:  
 \* Repère N°A.H.K3 - 141 situé sur le soubassement de la maison N°96 de la rue principale à LOCHWILLER  
 Altitude Normale = 209.665m  
 \* Repère N°A.H.K3 - 142 situé sur le calvaire sur la RD N°668 entre LOCHWILLER et MARMOULTIER  
 Altitude Normale = 215.074m