

# COMMUNE DE LOCHWILLER




## PLAN D'AUSCULTATION

### Déplacement depuis la dernière mesure Mn-Mn-1

Version	Date	Désignation
0	07/03/13	Mesure Z
...	17/04/14	Mesure 0
G	02/06/15	Campagne N°8
H	28/07/15	Campagne N°9

**Echelle : 1/1250**

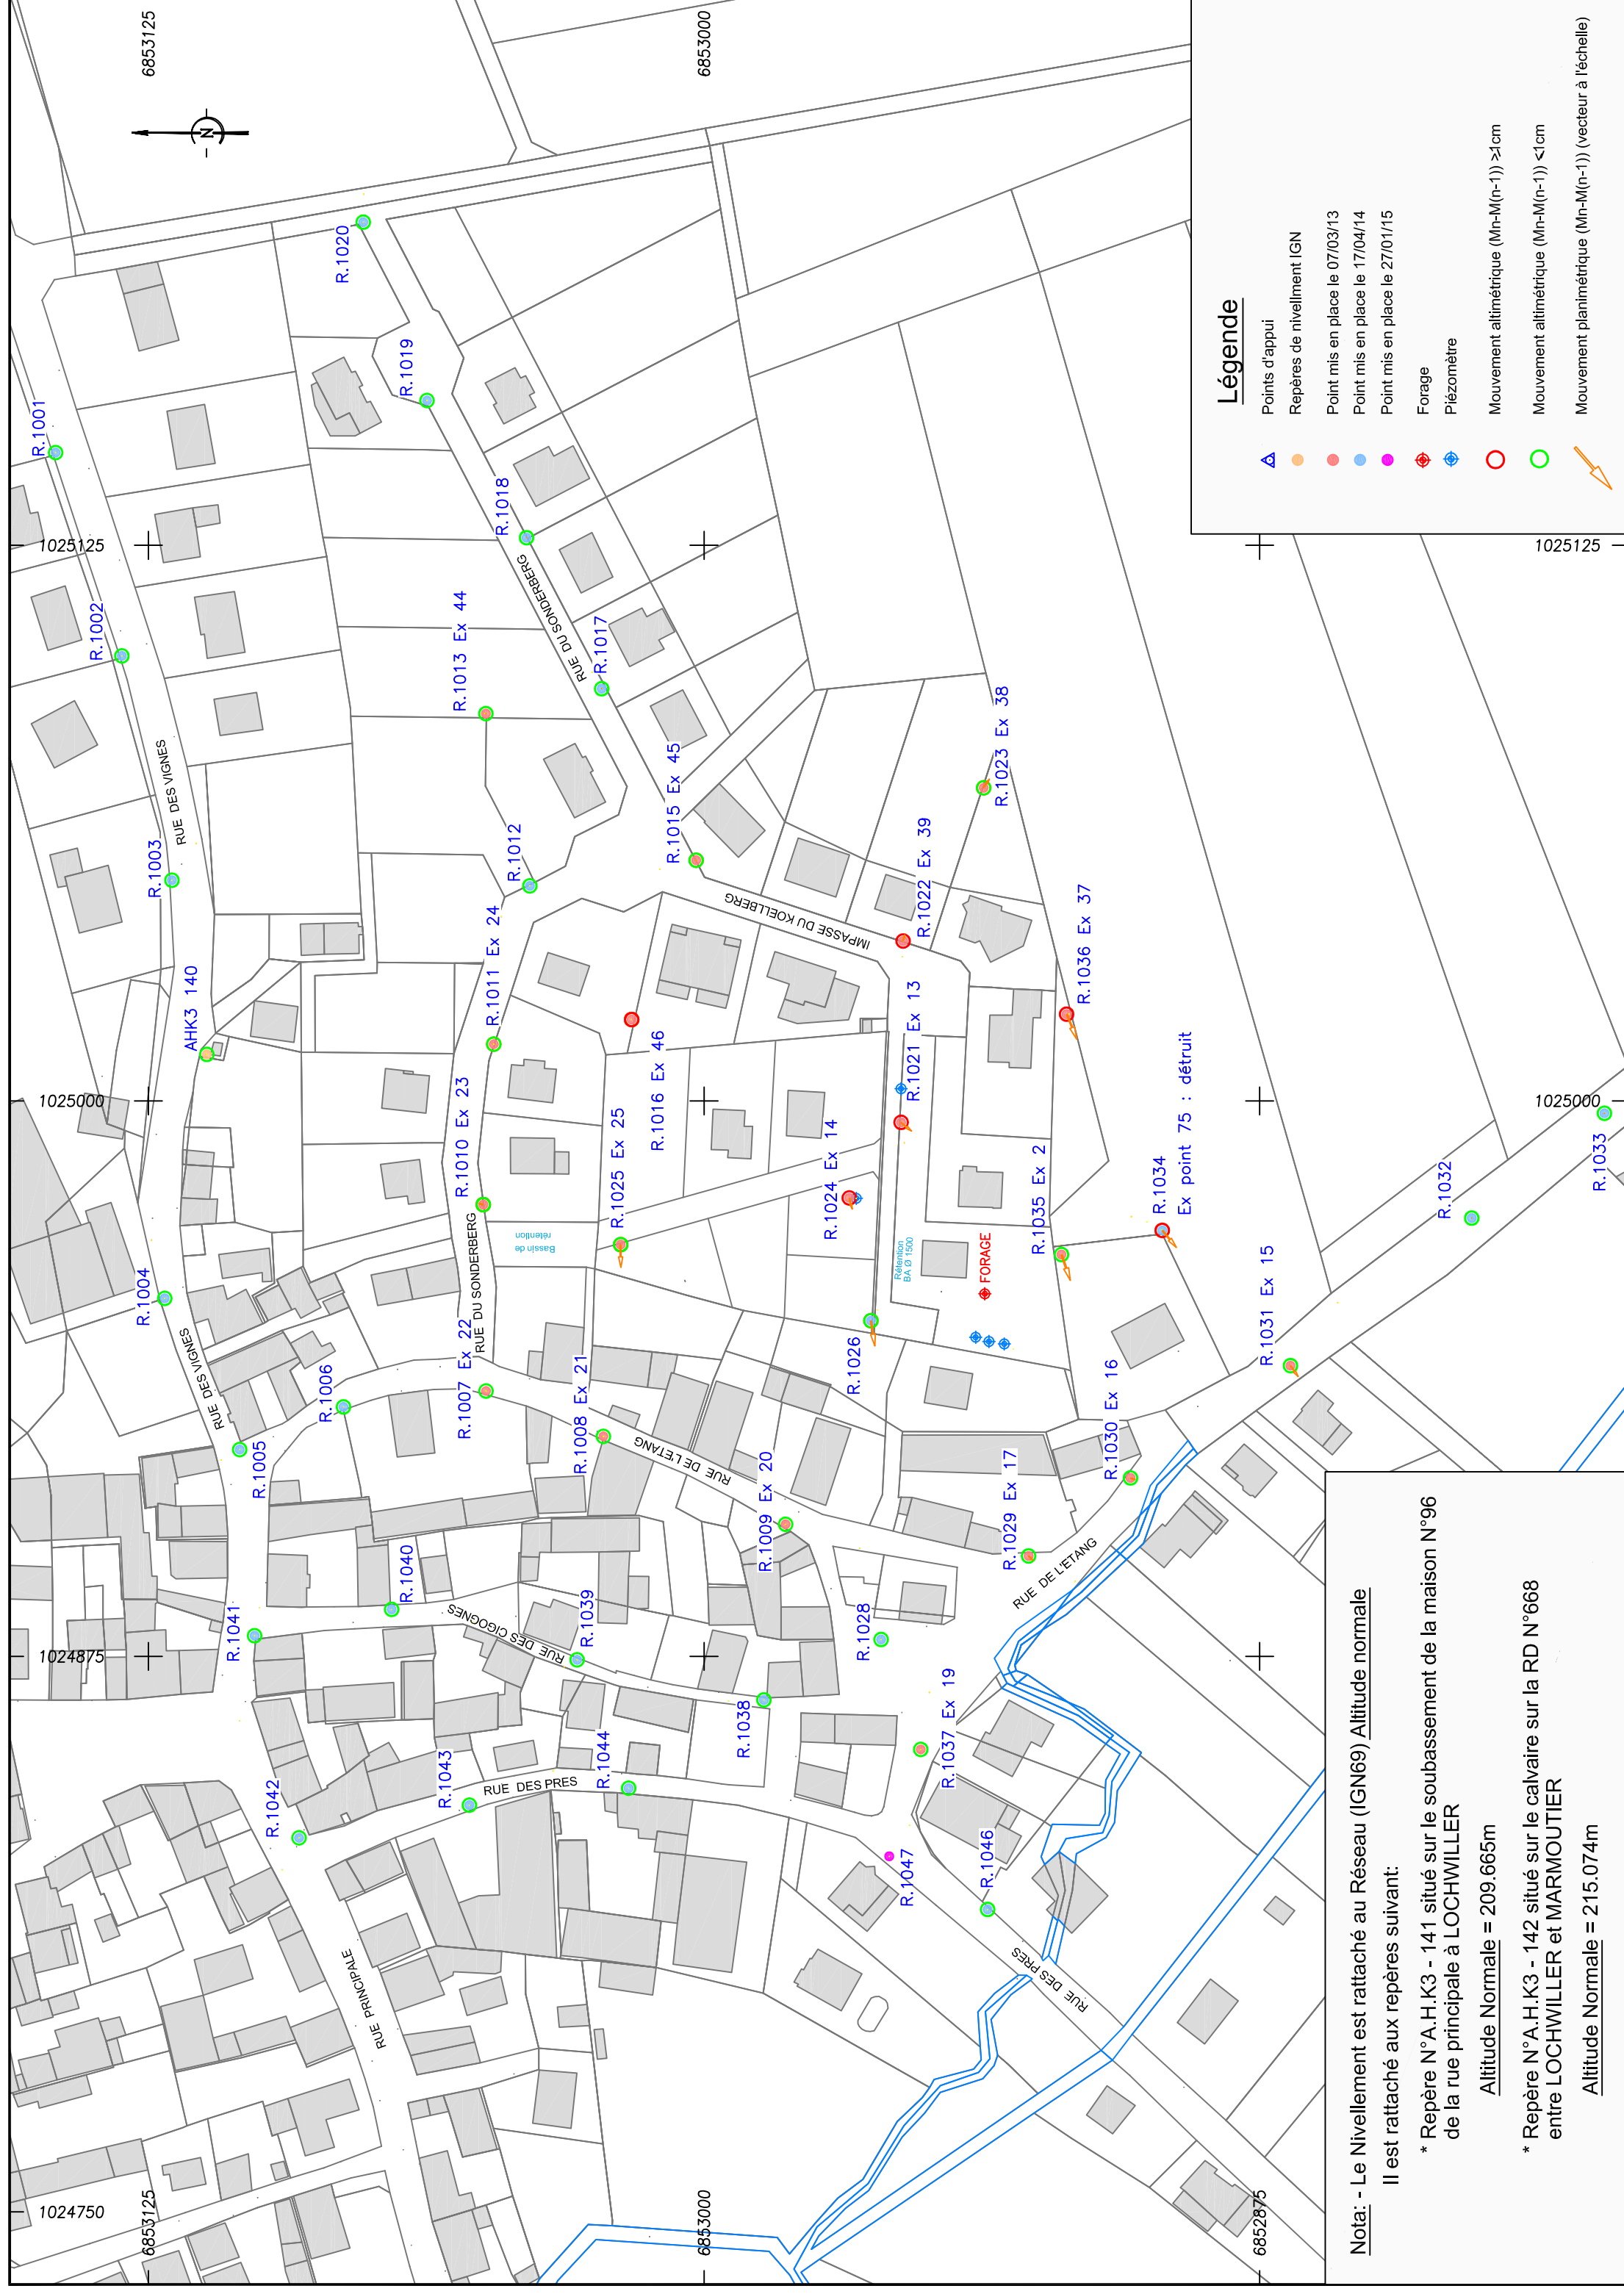

**Nota:** - Le Nivellement est rattaché au Réseau (IGN69) Altitude normale

Il est rattaché aux repères suivant:

\* Repère N°A.H.K3 - 141 situé sur le soubassement de la maison N°96 de la rue principale à LOCHWILLER

Altitude Normale = 209.665m

\* Repère N°A.H.K3 - 142 situé sur le calvaire sur la RD N°668 entre LOCHWILLER et MARMOUTIER

Altitude Normale = 215.074m