Géosciences pour une Terre durable
brgm

BRGM - UTAM EST
2, Avenue de la Moselle
57800 FREYMING-MERLENBACH

COMMUNE DE LOCHWILLER

PLAN D'AUSCULTATION

Cumul depuis le 17 avril 2014
Mn-Mo

Version	Date	Désignation
	07/03/13	Mesure Z
0	17/04/14	Mesure 0
...	...	...
G	02/06/15	Campagne N°8
H	28/07/15	Campagne N°9

Echelle : 1/1250

LAMBERT - Géomètres-Experts
STRASBOURG - BRUMATH - SARREBOURG - SARRE UNION - BLAMONT
www.lambert-geometre.fr
BRUMATH - 67170 - 1a rue de la paix - 03.88.51.10.79 - brumath@lambert-geometre.fr
Marque Alsace

Réf. n° 29236
Par : GS
Le : 28/07/2015

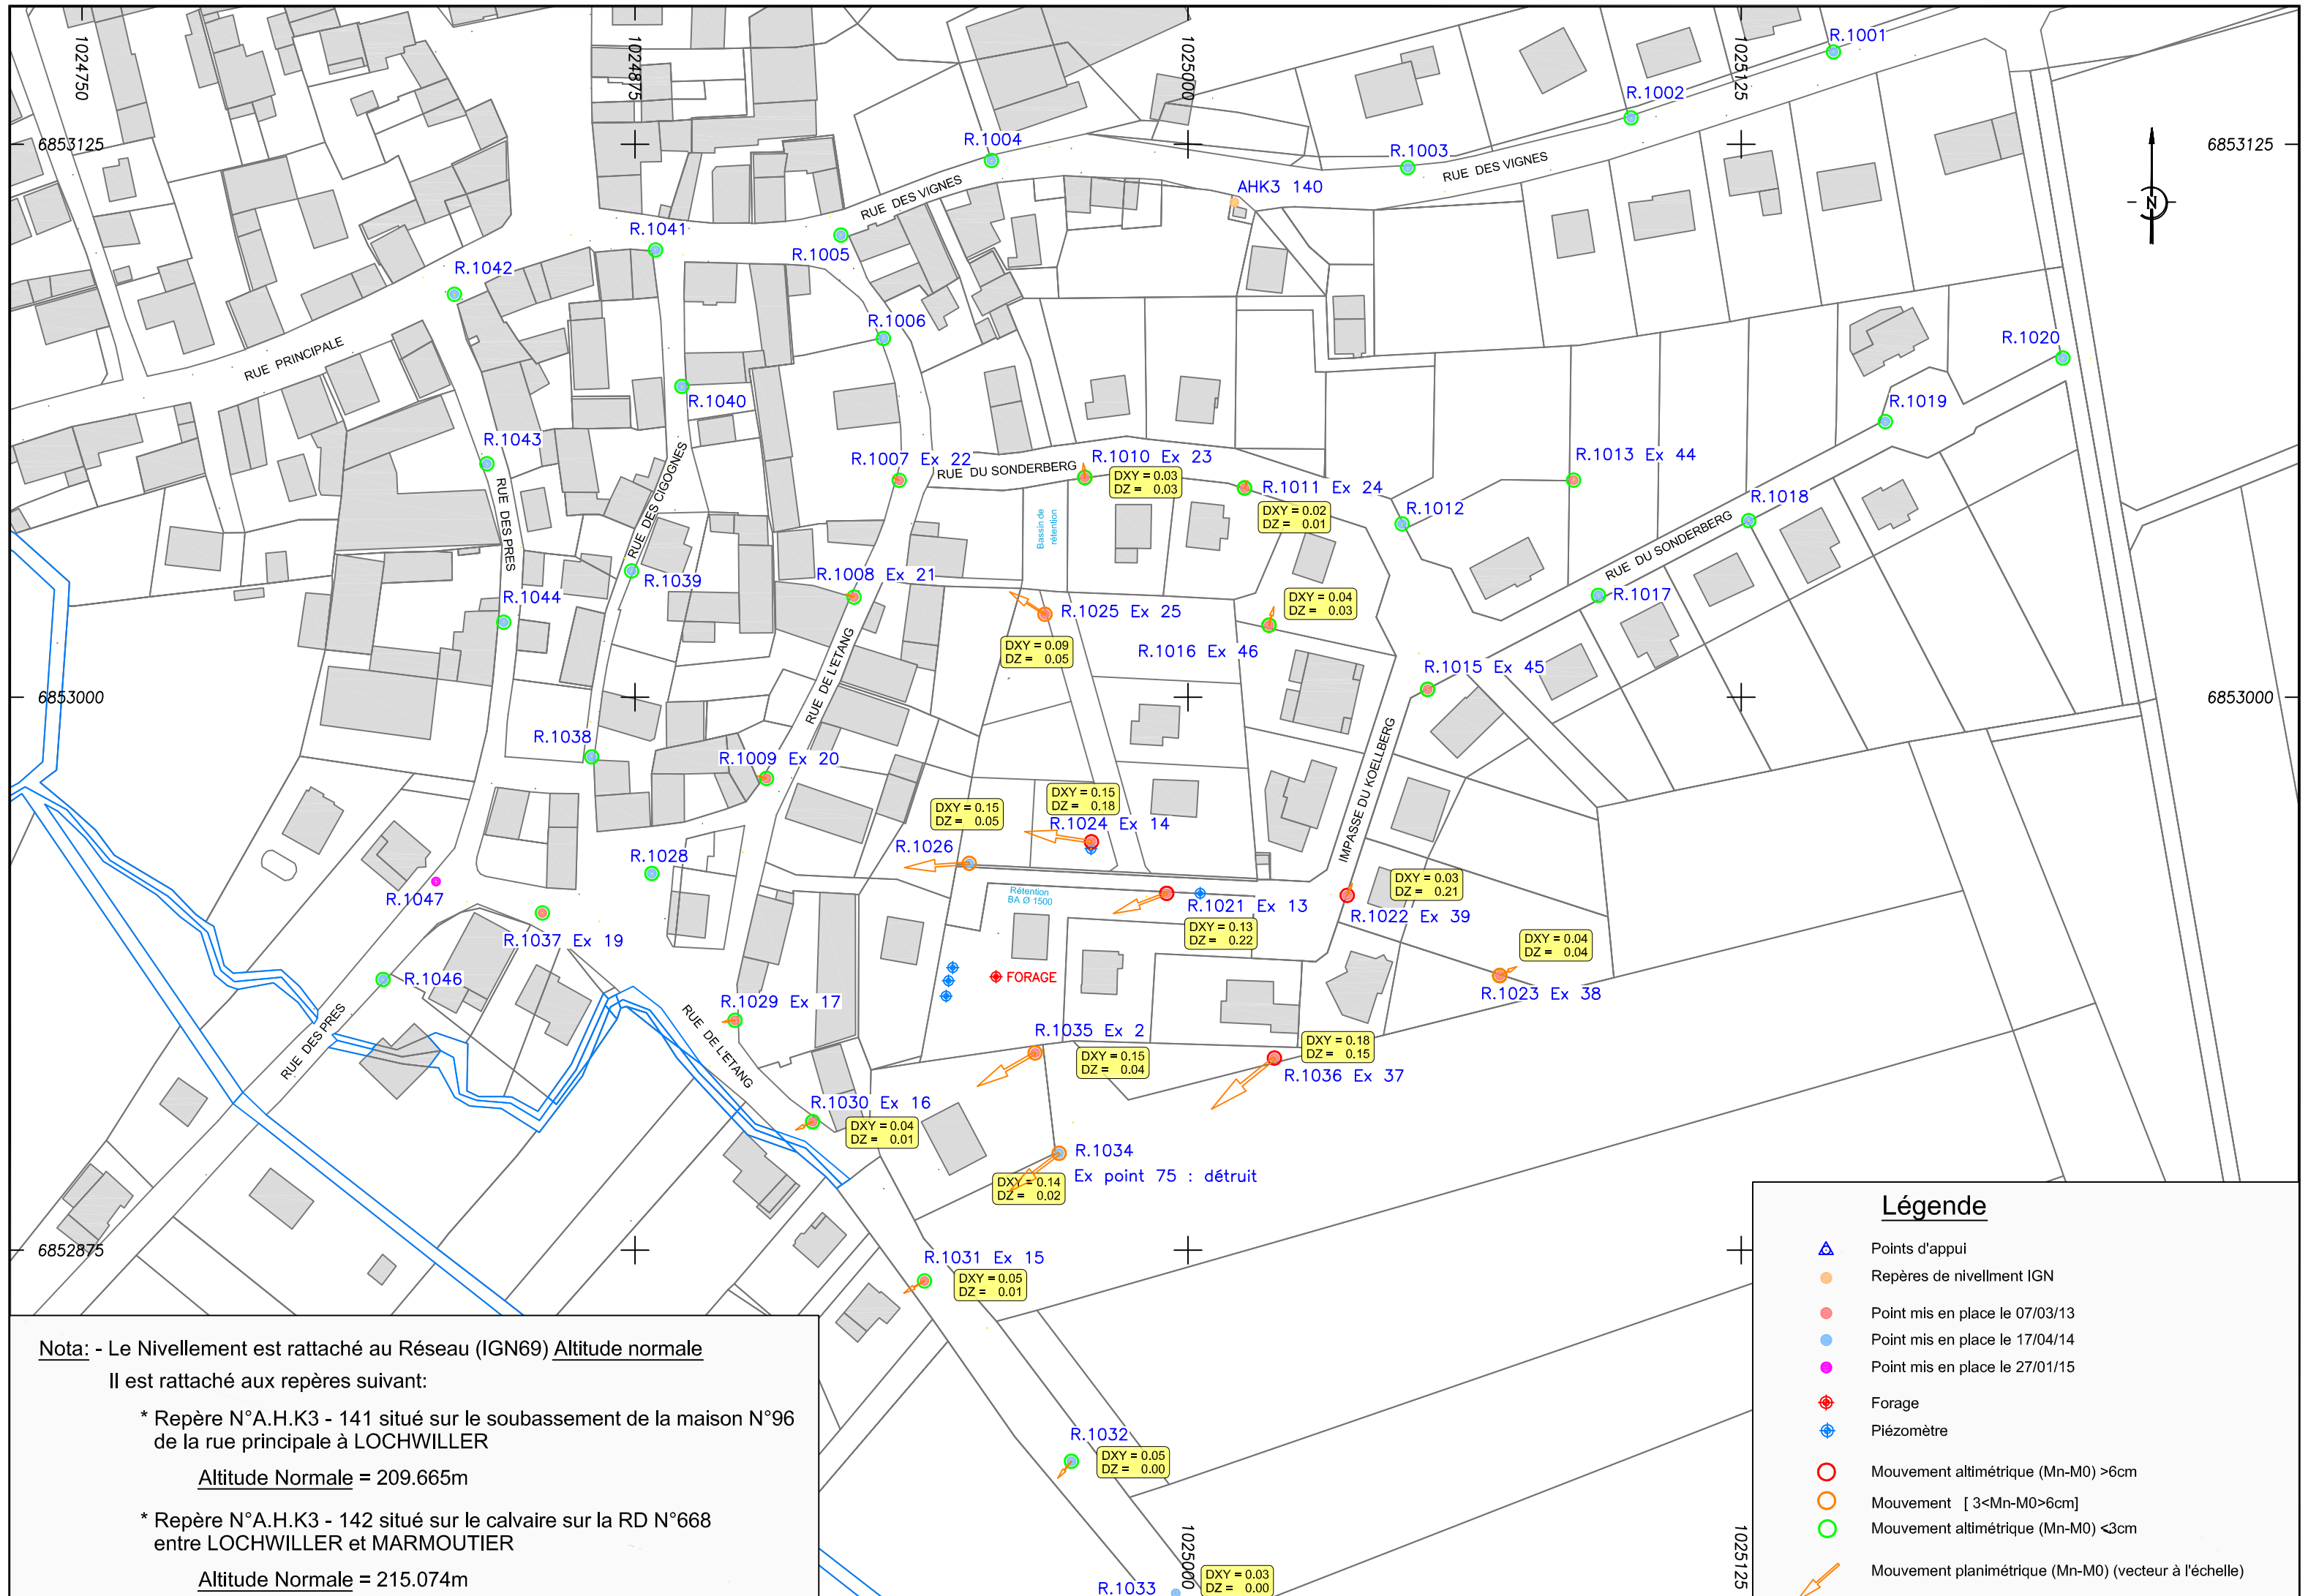

Nota: - Le Nivellement est rattaché au Réseau (IGN69) Altitude normale

Il est rattaché aux repères suivant:

* Repère N°A.H.K3 - 141 situé sur le soubassement de la maison N°96 de la rue principale à LOCHWILLER

  Altitude Normale = 209.665m

* Repère N°A.H.K3 - 142 situé sur le calvaire sur la RD N°668 entre LOCHWILLER et MARMOUTIER

  Altitude Normale = 215.074m

Légende

- Points d'appui
- Repères de nivellment IGN
- Point mis en place le 07/03/13
- Point mis en place le 17/04/14
- Point mis en place le 27/01/15
- Forage
- Piézomètre
- Mouvement altimétrique (Mn-M0) >6cm
- Mouvement [3<Mn-M0>6cm]
- Mouvement altimétrique (Mn-M0) <3cm
- Mouvement planimétrique (Mn-M0) (vecteur à l'échelle)