

# COMMUNE DE LOCHWILLER




## PLAN D'AUSCULTATION

Cumul depuis le 17 avril 2014  
Mn-Mo

Version	Date	Désignation
0	07/03/13	Mesure Z
0	17/04/14	Mesure 0
...	...	...
H	28/07/15	Campagne N°9
I	29/09/15	Campagne N°10

Echelle : 1/1500

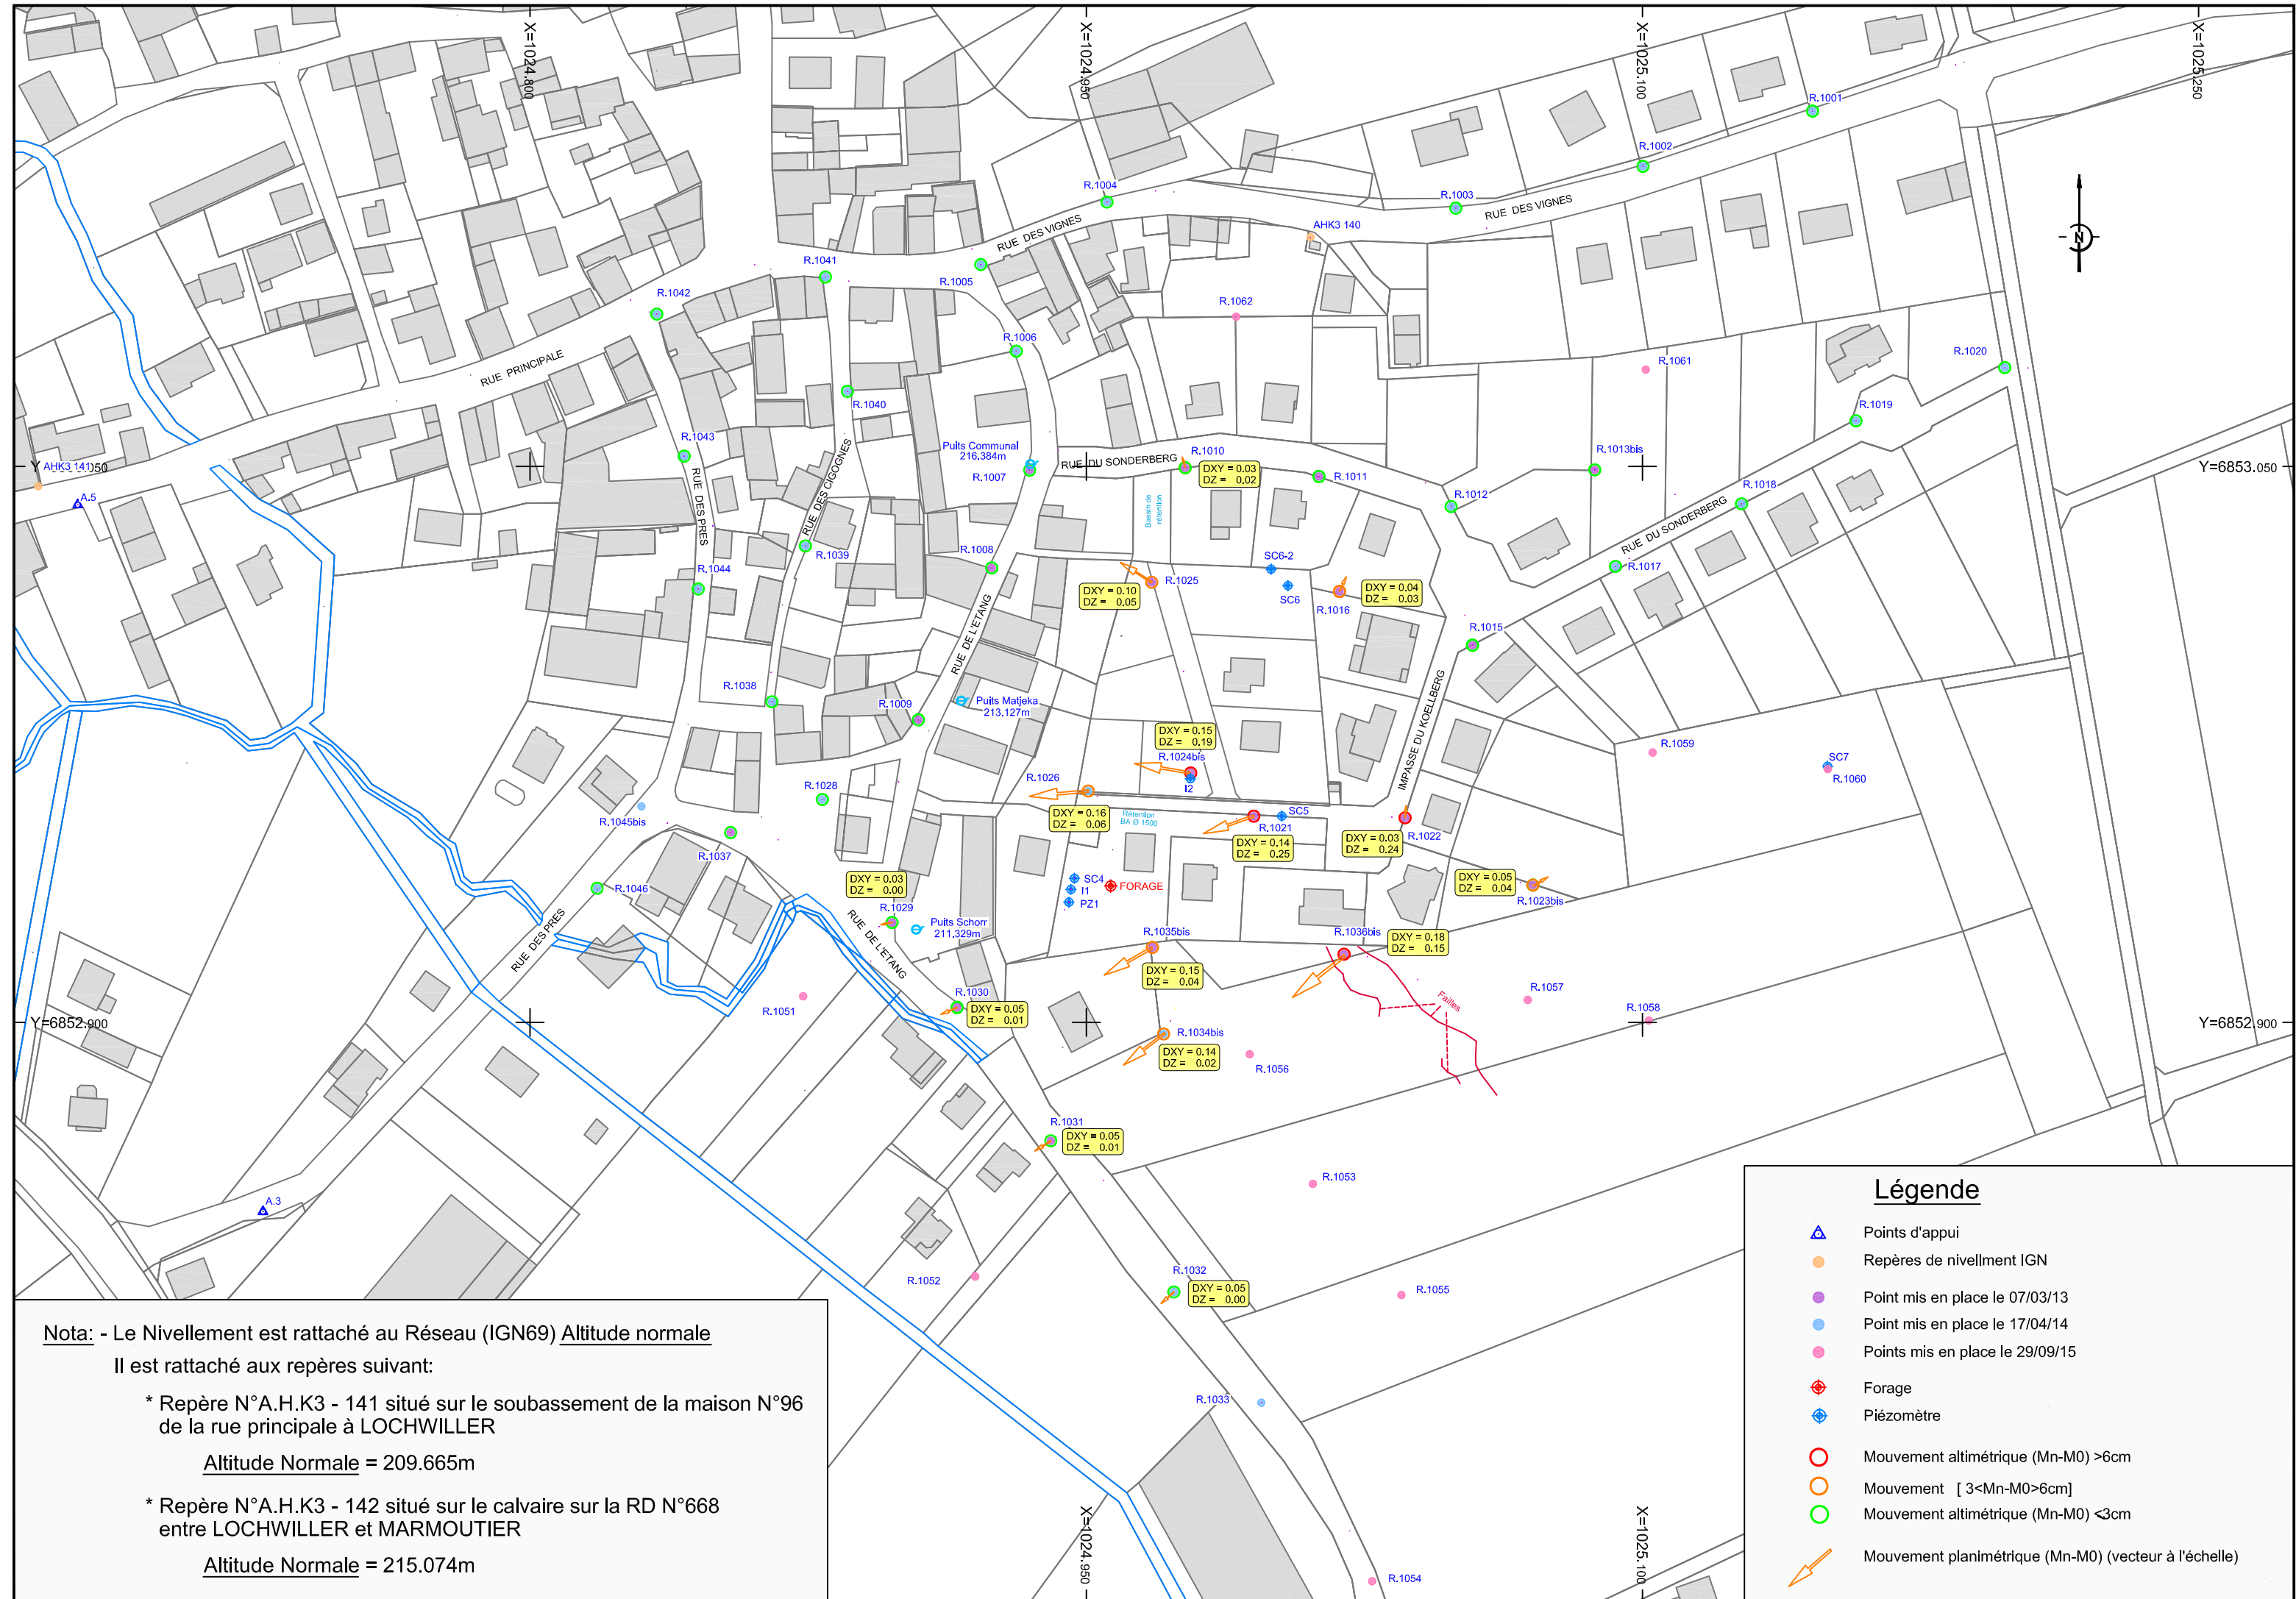

Nota: - Le Nivellement est rattaché au Réseau (IGN69) Altitude normale

Il est rattaché aux repères suivant:

\* Repère N°A.H.K3 - 141 situé sur le soubassement de la maison N°96 de la rue principale à LOCHWILLER

Altitude Normale = 209.665m

\* Repère N°A.H.K3 - 142 situé sur le calvaire sur la RD N°668 entre LOCHWILLER et MARMOUTIER

Altitude Normale = 215.074m

### Légende

- Points d'appui
- Repères de nivellement IGN
- Point mis en place le 07/03/13
- Point mis en place le 17/04/14
- Points mis en place le 29/09/15
- Forage
- Piézomètre
- Mouvement altimétrique (Mn-M0) >6cm
- Mouvement [ 3<Mn-M0>6cm]
- Mouvement altimétrique (Mn-M0) <3cm
- Mouvement planimétrique (Mn-M0) (vecteur à l'échelle)