


COMMUNE DE LOCHWILLER



PLAN DE SITUATION DES REPERES

Version	Date	Désignation
0	07/03/13	Mesure Z
I	17/04/14	Mesure Y
S	29/09/15	Mesure X
	30/03/17	Mesure V

Echelle : 1/2000

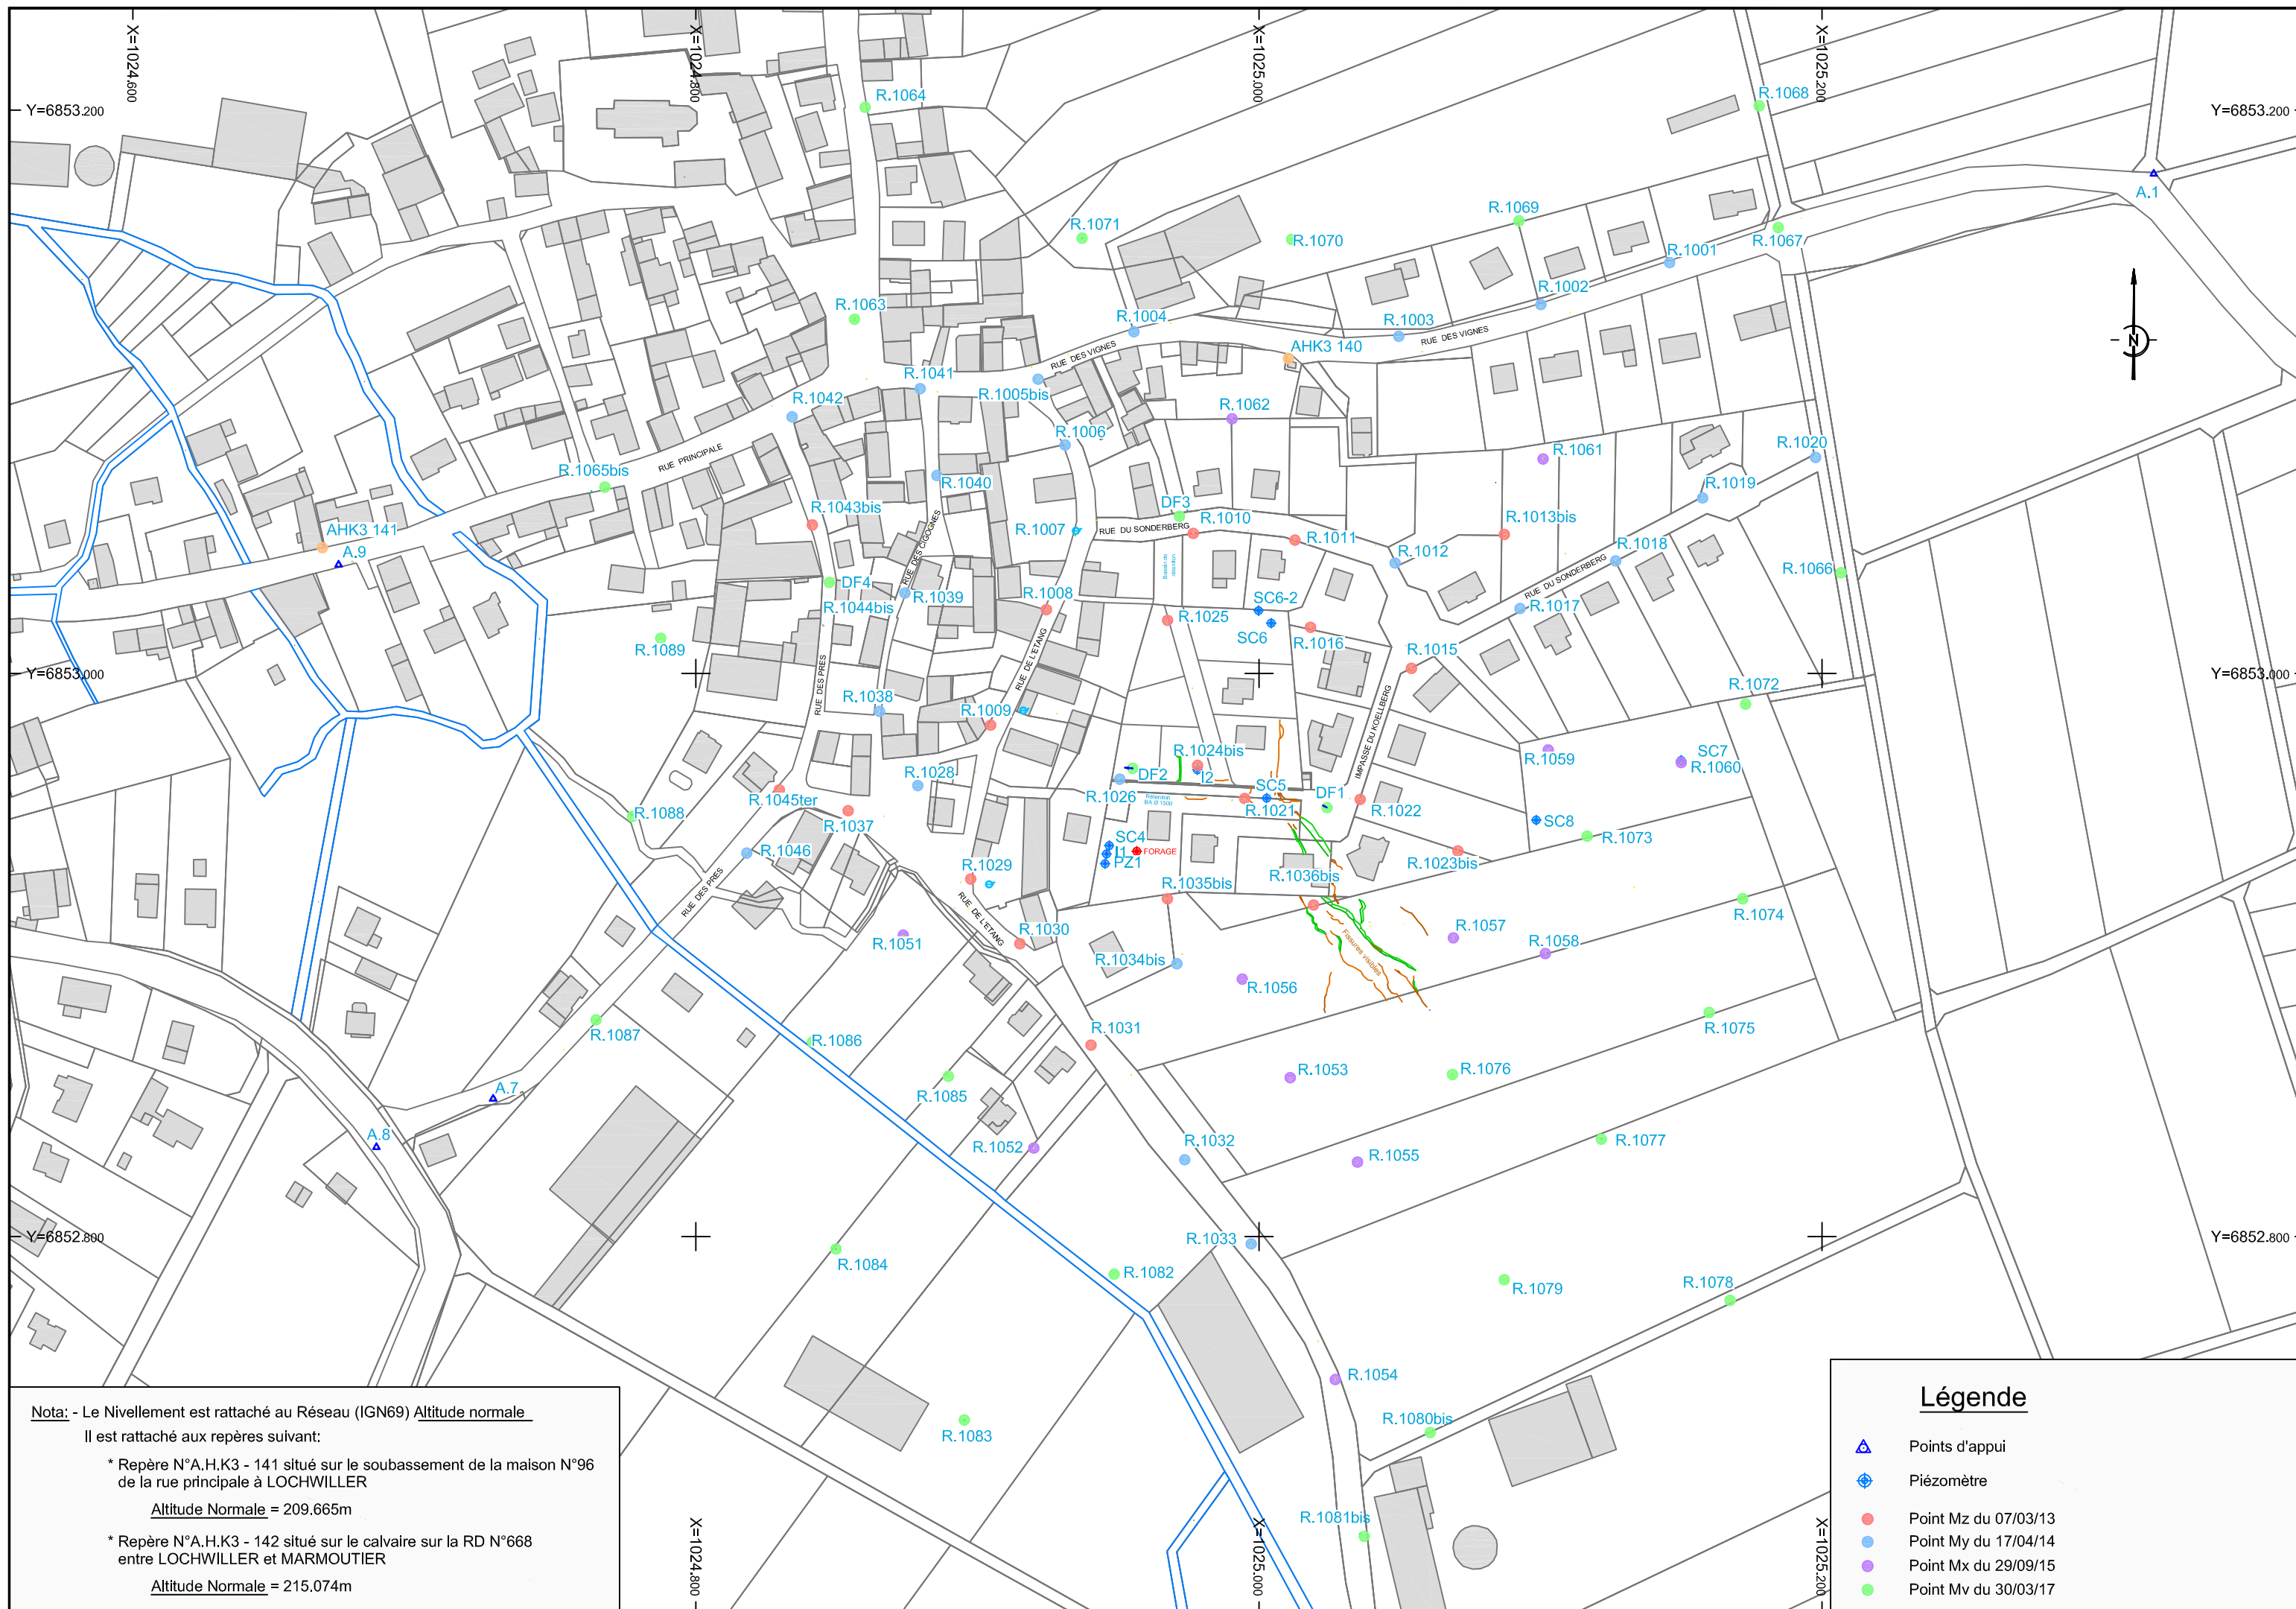

Nota: - Le Nivellement est rattaché au Réseau (IGN69) Altitude normale
Il est rattaché aux repères suivant:

* Repère N°A.H.K3 - 141 situé sur le soubassement de la maison N°96 de la rue principale à LOCHWILLER
Altitude Normale = 209.665m

* Repère N°A.H.K3 - 142 situé sur le calvaire sur la RD N°668 entre LOCHWILLER et MARMOUTIER
Altitude Normale = 215.074m

Légende

- Points d'appui
- Piézomètre
- Point Mz du 07/03/13
- Point My du 17/04/14
- Point Mx du 29/09/15
- Point Mv du 30/03/17