

Demande d'examen au cas par cas préalable à la réalisation d'une étude d'impact

Article R. 122-3 du code de l'environnement



N° 14734*02

Ce formulaire n'est pas applicable aux installations classées pour la protection de l'environnement **DREAL - Région Lorraine**

Ce formulaire complété sera publié sur le site internet de l'autorité administrative de l'Etat
compétente en matière d'environnement

1 - FEV. 2016

Avant de remplir cette demande, lire attentivement la notice explicative

METZ

Date de réception	Cadre réservé à l'administration Dossier complet le	N° d'enregistrement

1. Intitulé du projet

CREATION D'UN RESEAU DE REFOULEMENT DES EAUX USEES DE VILLOTTE A MARTIGNY-LES-BAINS

2. Identification du maître d'ouvrage ou du pétitionnaire

2.1 Personne physique

Nom

Prénom

2.2 Personne morale

Dénomination ou raison sociale

COMMUNE DE VILLOTTE

Nom, prénom et qualité de la personne
habilitée à représenter la personne morale

RCS 1 SIRET

Forme juridique

Joignez à votre demande l'annexe obligatoire n°1

3. Rubrique(s) applicable(s) du tableau des seuils et critères annexé à l'article R. 122-2 du code de l'environnement et dimensionnement correspondant du projet

N° de rubrique et sous rubrique	Caractéristiques du projet au regard des seuils et critères de la rubrique
32°	Canalisations dont le produit du diamètre extérieur avant revêtement par la longueur est supérieur ou égal à 500 mètres carrés ou dont la longueur est égale ou supérieure à 2 kilomètres.

4. Caractéristiques générales du projet

Doivent être annexées au présent formulaire les pièces énoncées à la rubrique 8.1 du formulaire

4.1 Nature du projet

Mise en place d'une conduite de refoulement des eaux usées sous pression dont les caractéristiques sont les suivantes :

- Canalisations de diamètre 90 mm extérieur en PEHD sur une longueur de 3 380 m

4.2 Objectifs du projet

L'objectif du projet est le raccordement de l'assainissement collectif du village de VILLOTTE sur la station d'épuration de MARTIGNY-LES-BAINS.

4.3 Décrivez sommairement le projet

4.3.1 dans sa phase de réalisation

Le tracé de la conduite d'assainissement de DN 90 mm extérieur en PEHD est prévu essentiellement en accotement de la RD 21.

Les travaux sont prévus pour une durée d'environ 2 mois.

La mise en place des conduites sera réalisée au moyen de trancheuse avec une ouverture de fouille d'environ 0,50 m de largeur et de profondeur moyenne 1,20 m.

Le lit de pose et l'enrobage de la conduite seront réalisés par des matériaux de granulométrie 5/15.

Le remblai sera réalisé par des matériaux de granulométrie 0/31,5.

Les travaux seront réalisés en circulation alternée.

4.3.2 dans sa phase d'exploitation

La conduite sous pression sera équipée de dispositifs de vidange au point bas et de ventouse au point haut ainsi que de robinets vannes sur le tronçon.

Un passage annuel est à prévoir sur les ouvrages.

4.4.1 A quelle(s) procédure(s) administrative(s) d'autorisation le projet a-t-il été ou sera-t-il soumis ?

La décision de l'autorité administrative de l'Etat compétente en matière d'environnement devra être jointe au(x) dossier(s) d'autorisation(s)

Le projet n'est pas soumis à déclaration ou autorisation au titre de la Loi sur l'Eau.

4.4.2 Précisez ici pour quelle procédure d'autorisation ce formulaire est rempli

Procédure au cas par cas.

4.5 Dimensions et caractéristiques du projet et superficie globale (assiette) de l'opération - préciser les unités de mesure utilisées

Grandeurs caractéristiques	Valeur
Longueur de la canalisation	= 3 380 ml
Diamètre extérieur	= 90 mm
Largeur de la fouille	= 0,50 ml
Profondeur moyenne de la fouille	= 1,20 m

4.6 Localisation du projet

Adresse et commune(s)
d'implantation

Commune de VILLOTTE

Commune de MARTIGNY-LES-BAINS

Route de Villotte à Martigny

Coordonnées géographiques¹

Long. --- ° --- ' --- " ---

Lat. --- ° --- ' --- " ---

Pour les rubriques ° a , ° b et d , 8°, 1 °, 18°, 28° a et b , 32° 41° et 42° :

Point de départ :

Long. --- ° --- ' --- " ---

Lat. --- ° --- ' --- " ---

Point d'arrivée :

Long. --- ° --- ' --- " ---

Lat. --- ° --- ' --- " ---

Communes traversées :

VILLOTTE

MARTIGNY-LES-BAINS

4.7 S'agit-il d'une modification/extension d'une installation ou d'un ouvrage existant ?

Oui

Non

4.7.1 Si oui, cette installation ou cet ouvrage a-t-il fait l'objet d'une étude d'impact ?

Oui

Non

4.7.2 Si oui, à quelle date a-t-il été autorisé ? Sans objet

4.8 Le projet s'inscrit-il dans un programme de travaux ?

Oui

Non

Si oui, de quels projets se compose le programme ?

Le projet comporte le programme de travaux suivant :

- Réhabilitation de la station d'épuration de MARTIGNY-LES-BAINS
- Mise en séparatif des réseaux à MARTIGNY-LES-BAINS (Quai du Mouzon)
- Mise en séparatif des réseaux à VILLOTTE (rue du Faubourg, Grande rue, rue du puits Delorme)

¹ Pour l'outre-mer, voir notice explicative

5. Sensibilité environnementale de la zone d'implantation envisagée

5.1 Occupation des sols

Quel est l'usage actuel des sols sur le lieu de votre projet ?

Accotement RD21

Existe-t-il un ou plusieurs documents d'urbanisme (ensemble des documents d'urbanisme concernés) réglementant l'occupation des sols sur le lieu/tracé de votre projet ?

Oui

Non

Si oui, intitulé et date d'approbation :
Précisez le ou les règlements applicables à la zone du projet

Pour les rubriques 33° à 37°, le ou les documents ont-ils fait l'objet d'une évaluation environnementale ?

Oui

Non

5.2 Enjeux environnementaux dans la zone d'implantation envisagée :

Complétez le tableau suivant, par tous moyens utiles, notamment à partir des informations disponibles sur le site internet <http://www.developpement-durable.gouv.fr/etude-impact>

Le projet se situe-t-il :

Oui Non

Lequel/Laquelle ?

dans une zone naturelle d'intérêt écologique, faunistique et floristique de type I ou II (ZNIEFF) ou couverte par un arrêté de protection de biotope ?

☒ ☐

ZNIEFF type 2 VOGÉ et BASSIGNY

en zone de montagne ?

☐ ☒

sur le territoire d'une commune littorale ?

☐ ☒

dans un parc national, un parc naturel marin, une réserve naturelle (régionale ou nationale) ou un parc naturel régional ?

☐ ☒

sur un territoire couvert par un plan de prévention du bruit, arrêté ou le cas échéant, en cours d'élaboration ?

☐ ☒

dans une aire de mise en valeur de l'architecture et du patrimoine ou une zone de protection du patrimoine architectural, urbain et paysager ?	☐	☒
dans une zone humide ayant fait l'objet d'une délimitation ?	☐	☒
dans une commune couverte par un plan de prévention des risques naturels prévisibles ou par un plan de prévention des risques technologiques ? si oui, est-il prescrit ou approuvé ?	☐	☒
dans un site ou sur des sols pollués ?	☐	☐
dans une zone de répartition des eaux ?	☐	☒
dans un périmètre de protection rapprochée d'un captage d'eau destiné à l'alimentation humaine ?	☐	☒
dans un site inscrit ou classé ?	☐	☒
Le projet se situe-t-il, dans ou à proximité :	Oui	Non
	Lequel et à quelle distance ?	
	FR4112011 - Bassigny, partie Lorraine	
d'un site Natura 2000 ?	☒	☐
d'un monument historique ou d'un site classé au patrimoine mondial de l'UNESCO ?	☐	☒

6. Caractéristiques de l'impact potentiel du projet sur l'environnement et la santé humaine

6.1 Le projet envisagé est-il susceptible d'avoir les incidences suivantes ?

Veuillez compléter le tableau suivant :

Domaines de l'environnement :		Oui	Non	De quelle nature ? De quelle importance ? Appréciez sommairement l'impact potentiel
Ressources	engendre-t-il des prélèvements d'eau ?	☐	☒	
	impliquera-t-il des drainages 1 ou des modifications prévisibles des masses d'eau souterraines ?	☐	☒	
	est-il excédentaire en matériaux ?	☐	☒	
	est-il déficitaire en matériaux ? Si oui, utilise-t-il les ressources naturelles du sol ou du sous-sol ?	☐	☒	
Milieu naturel	est-il susceptible d'entraîner des perturbations, des dégradations, des destructions de la biodiversité existante : faune, flore, habitats, continuités écologiques ?	☐	☒	
	est-il susceptible d'avoir des incidences sur les zones à sensibilité particulière énumérées au 5.2 du présent formulaire ?	☐	☒	

	Engendre-t-il la consommation d'espaces naturels, agricoles, forestiers, maritimes ?	☐ ☒
	Est-il concerné par des risques technologiques ?	☐ ☒
Risques et nuisances	Est-il concerné par des risques naturels ?	☐ ☒
	Engendre-t-il des risques sanitaires ?	☐ ☒
	Est-il concerné par des risques sanitaires ?	☐ ☒
Commodités de voisinage	Est-il source de bruit ?	☐ ☒
	Est-il concerné par des nuisances sonores ?	☐ ☒
	Engendre-t-il des odeurs ?	☐ ☒
	Est-il concerné par des nuisances olfactives ?	☐ ☒
	Engendre-t-il des vibrations ?	☐ ☒
	Est-il concerné par des vibrations ?	☐ ☒

	Engendre-t-il des émissions lumineuses ? ☐ ☒ Est-il concerné par des émissions lumineuses ? ☐ ☒
Pollutions	Engendre-t-il des rejets polluants dans l'air ? ☐ ☒ Engendre-t-il des rejets hydrauliques ? ☐ ☒ Si oui, dans quel milieu ? Engendre-t-il la production d'effluents ou de déchets non dangereux, inertes, dangereux ? ☐ ☒
Patrimoine / Cadre de vie / Population	Est-il susceptible de porter atteinte au patrimoine architectural, culturel, archéologique et paysager ? ☐ ☒ Engendre-t-il des modifications sur les activités humaines (agriculture, sylviculture, urbanisme 1 aménagements) ? ☐ ☒

6.2 Les incidences du projet identifiées au 6.1 sont-elles susceptibles d'être cumulées avec d'autres projets connus ?

Oui ☐ Non ☒ Si oui, décrivez lesquelles :

6.3 Les incidences du projet identifiées au 6.1 sont-elles susceptibles d'avoir des effets de nature transfrontière ?

Oui ☐ Non ☒ Si oui, décrivez lesquels :

7. Auto-évaluation (facultatif)



Au regard du formulaire rempli, estimez-vous qu'il est nécessaire que votre projet fasse l'objet d'une étude d'impact ou qu'il devrait en être dispensé ? Expliquez pourquoi.


La mise en place de la conduite de refoulement d'eaux usées ne concerne pas de secteurs naturels protégés dans le sens où la mise en place est prévue en accotement de RD 21. Les largeurs des fouilles seront faibles (50 cm). L'étude d'impact ne semble pas nécessaire.

Pour pallier au drainage éventuel des fouilles qui seront réalisées pour la pose des canalisations, des bouchons d'argiles étanches pourront être mis en place sur des tronçons.

Plan de situation et photos avec localisation cartographique

VILLOTTE – Réseau de transfert

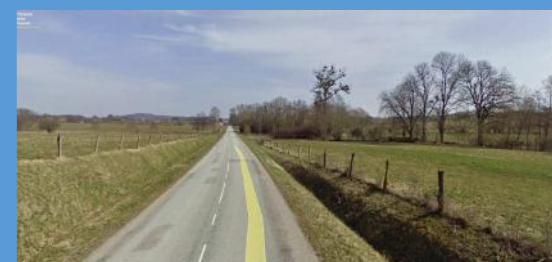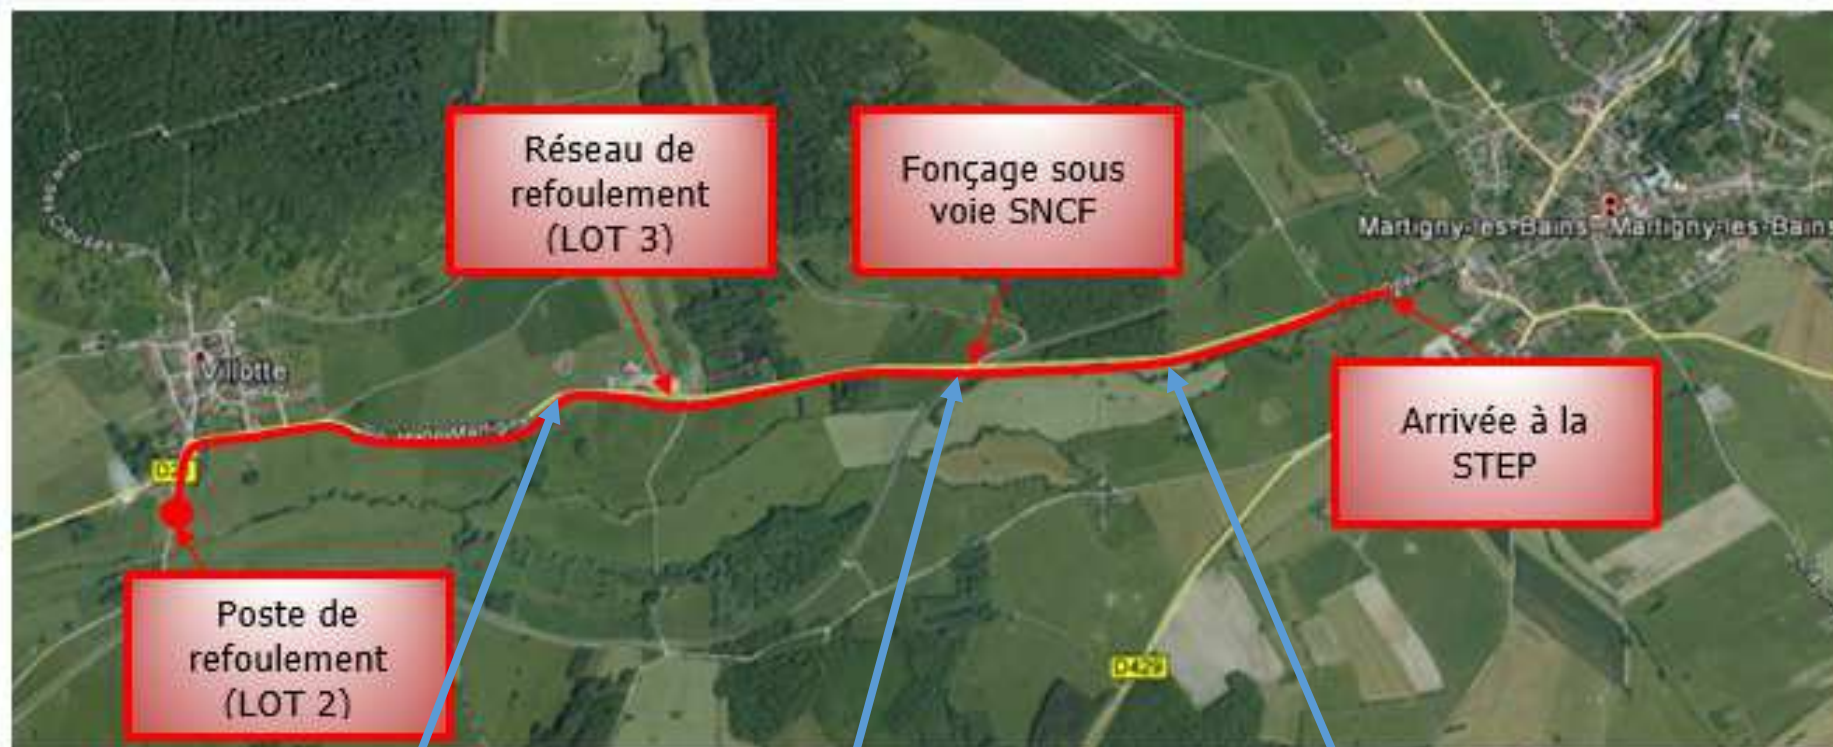

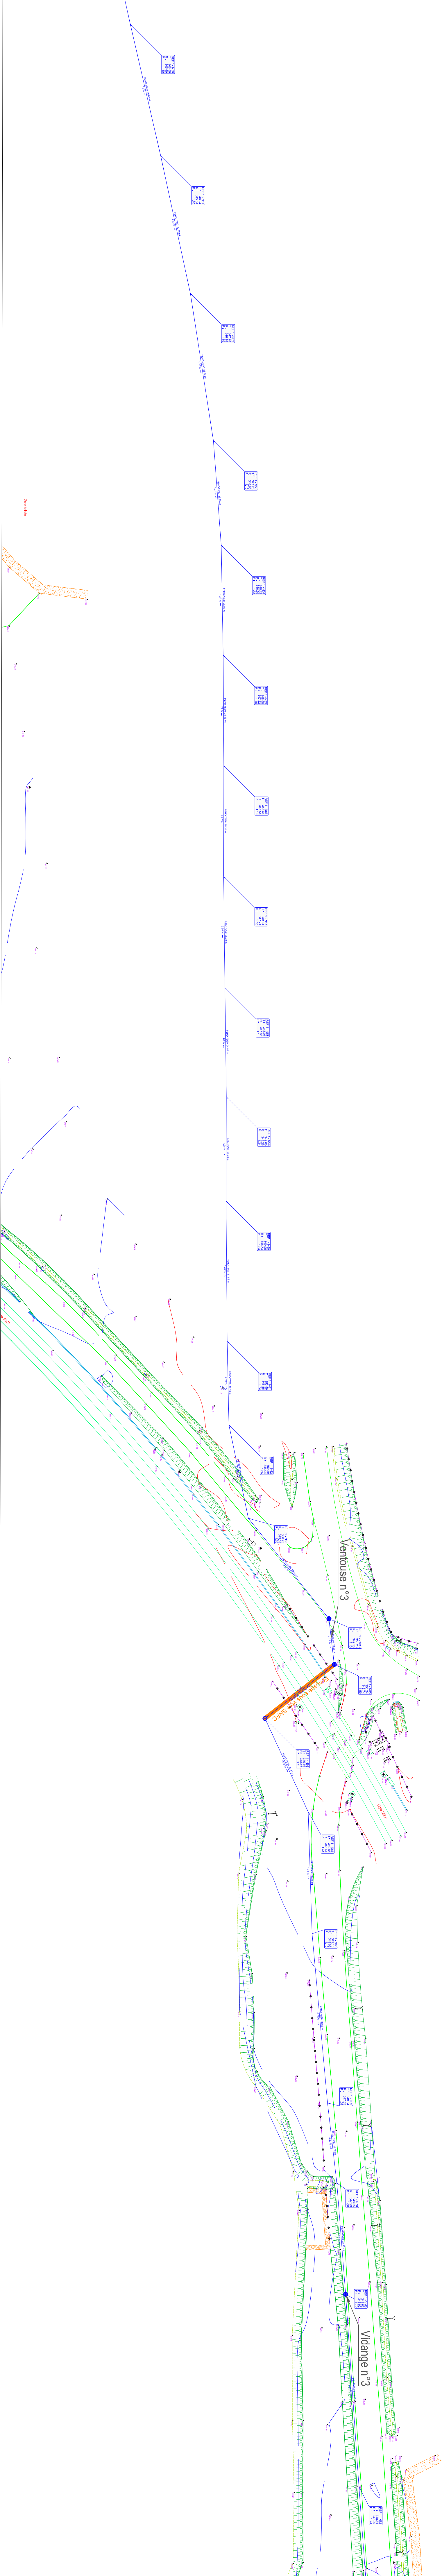

Profil dessiné par Covadis
Profil entre les noeuds REF 1 - NS0-REF 1 - NT2

Echelle en X : 1/1000
Echelle en Y : 1/100

PC : 340,00 m

Cotes Terrain Naturel

Numéros des regards

Cotes Profil

Pédoncules Profil


Distances patelles

Distances cumulées

Pentes (Profil)

Alignements en plan

Diversions et Matériaux

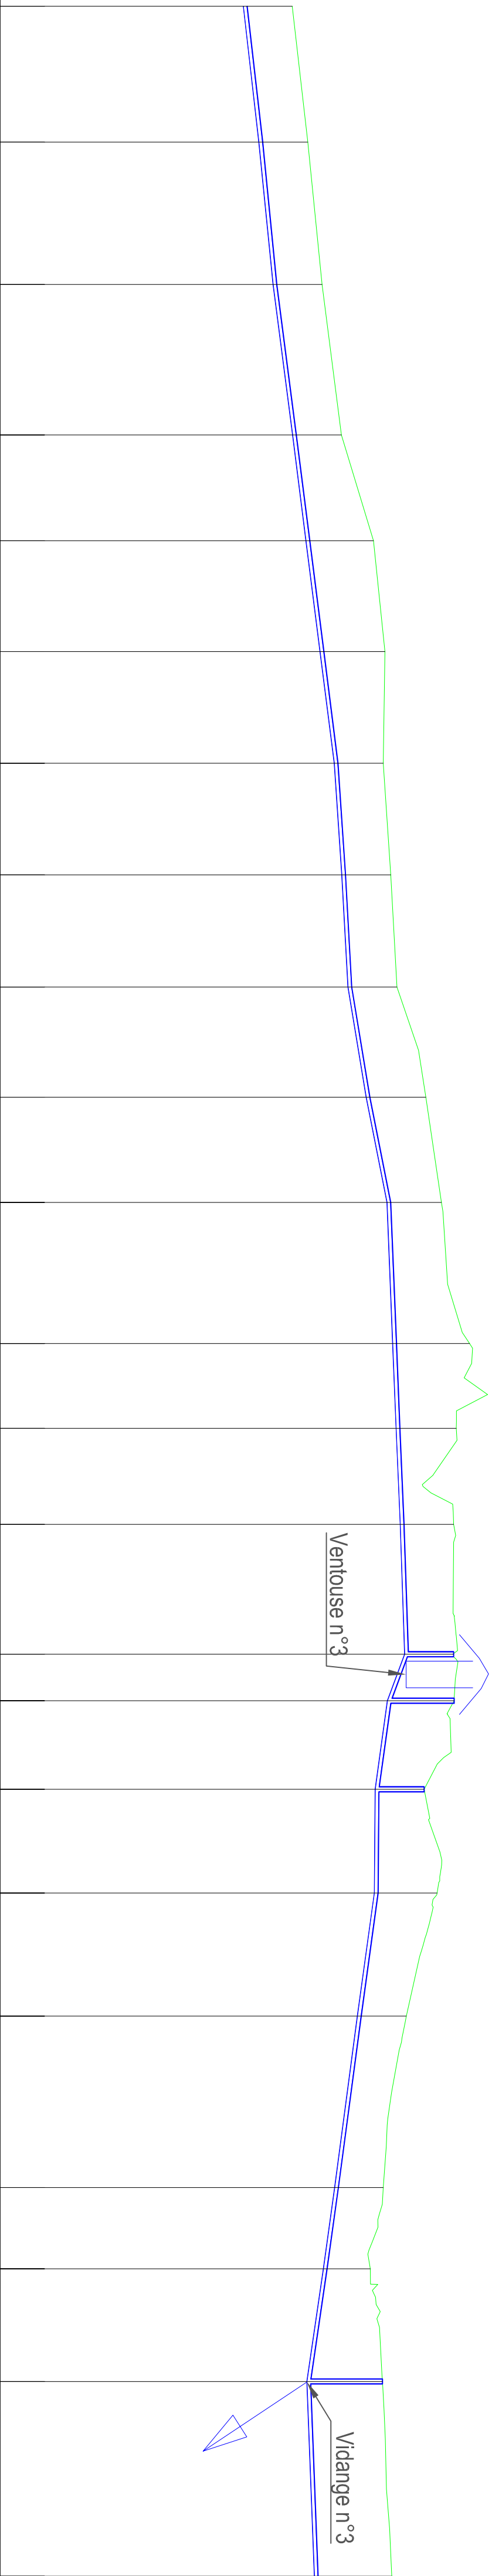

Profil dessiné par Covadis
Profil entre les noeuds REF 1 - NS3-REF 1 - NS7

Echelle en X : 1/500
Echelle en Y : 1/200

PC : 345,00 m

Cotes Terrain Naturel

Numéros des regards

Cotes Profil

Pédoncules Profil


Distances patelles

Distances cumulées

Pentes (Profil)

Alignements en plan

Diversions et Matériaux

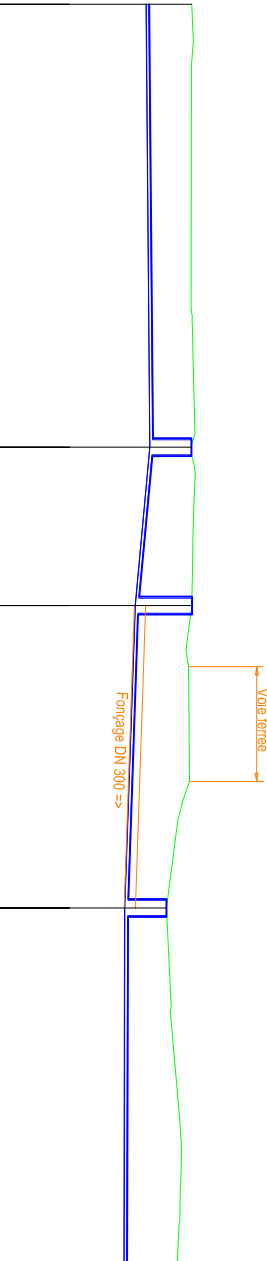

DEPARTEMENT DES VOSGES

COMMUNE DE VILLOTTE

Mise en place d'un système
d'assainissement collectif
PROJET

PLAN DU RESEAU DE TRANSFERT
Planche 4

Réf. document : PRO VILLOTTE VZNRZ.dwg


REV	DATE	DESCRIPTION	REV	DATE
B			F	
C			G	
D			H	



Dossier : 287
Echelle : 1/500

PLAN N°
6/8

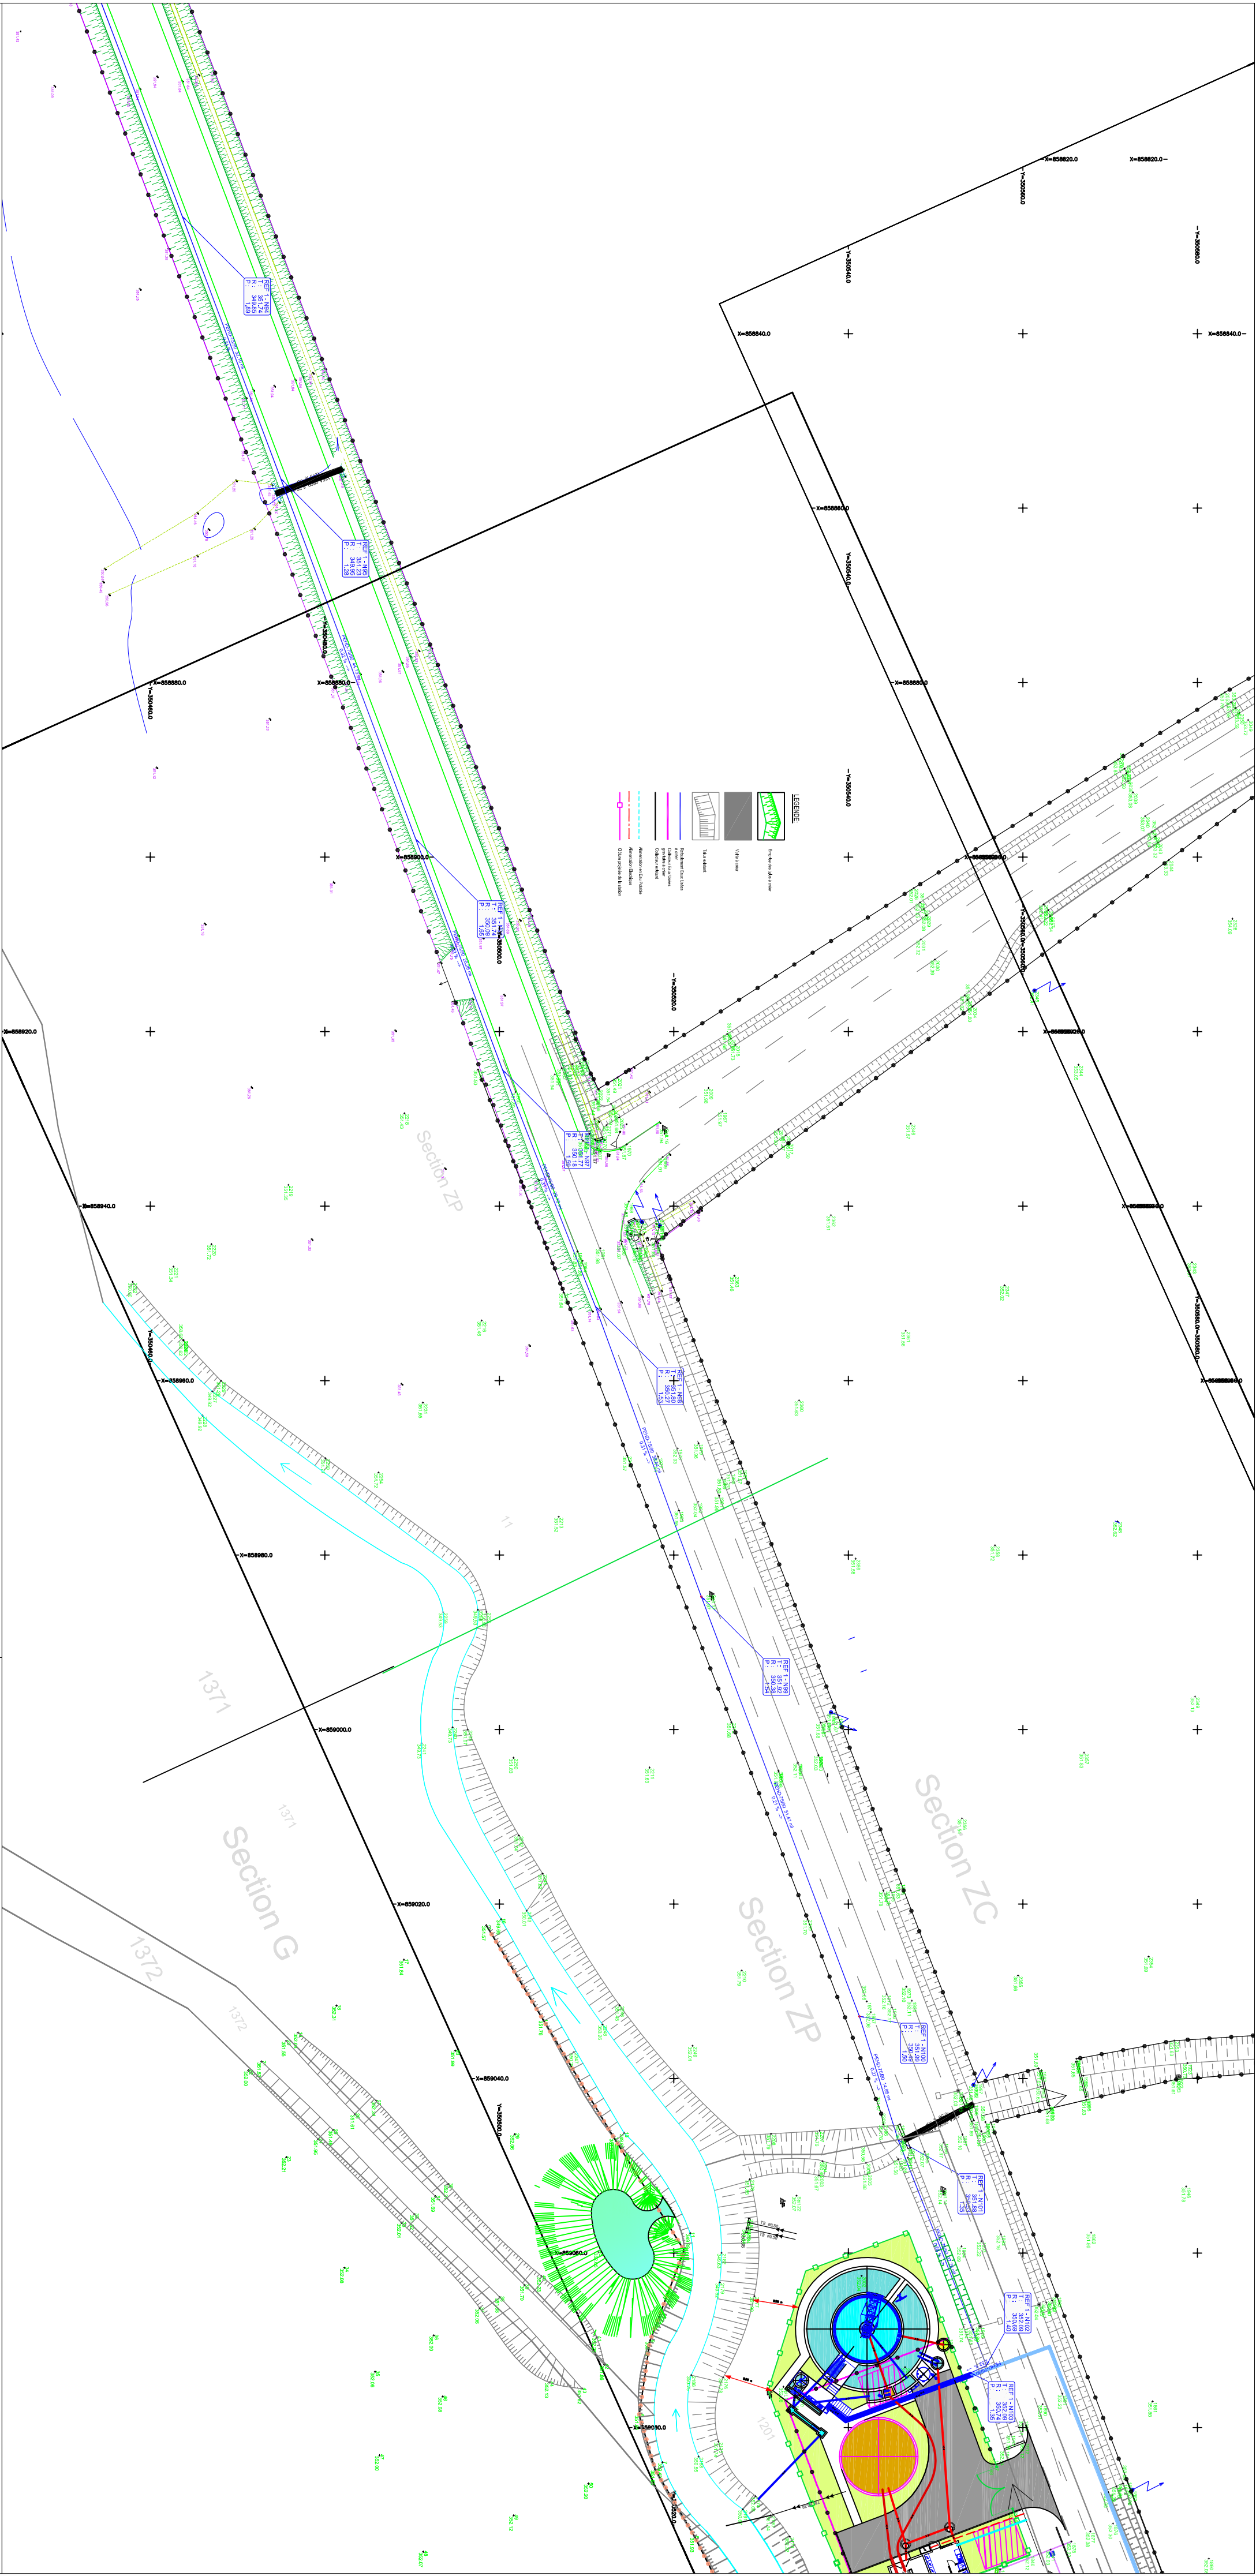

Profil dessin  par Covadis

Profil entre les noeuds REF 1 - N94-REF 1 - N103

Echelle en X : 1/1000

Echelle en Y : 1/100

PC : 345,00 m												

DEPARTEMENT DES VOSGES

COMMUNE DE VILLOTTE

Mise en place d'un syst me
d'assainissement collectif

PROJET

PLAN DU RESEAU DE TRANSFERT
Planche 6

R f. document : PRO VILLOTTE_VZRV1.dwg

REV	DATE	DESCRIPTION	REV	DATE
A	01/12/2015	PREMIERE DIFFUSION	E	
B			F	
C			G	
D			H	



Antenne Jura-Bourgogne
13A Rue Pierre Verrier
39100 DOLE
T l : 03 84 89 01 78 - Fax : 03 84 82 73 68
www.iirh.fr

Affaire n  : DEC15027ER
Dessin : JBV
Validation : STI
Echelle : 1/500

PLAN N 
8/8

Ce plan est la cr ation de IIRH Environnement. Toute utilisation ou r impression non autoris e sans autorisation pr alable sera poursuivie judiciairement.