

# COMMUNE DE LOCHWILLER



## PLAN D'AUSCULTATION


*Cumul depuis le 7 mars 2013*

Nota: les mesures effectuées avant le 17 avril 2014 ont été fournies par le BRGM

Version	Date	Désignation
0	17/04/14	Mesure 0
A	26/05/14	Campagne de mesure 2
B	24/07/14	Campagne de mesure 3
C	24/09/14	Campagne de mesure 4
D	27/11/14	Campagne de mesure 5


14-6666

Echelle : 1/1250

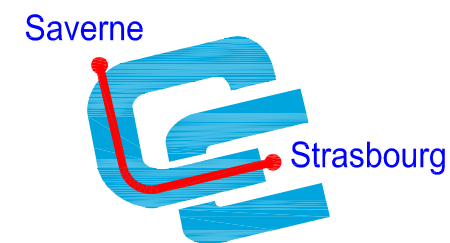

Thierry CARBIENER  
Géomètre-Expert  
41a rue du Maréchal Joffre  
67700 SAVERNE

Tel : 03.88.91.62.22  
Fax : 03.88.71.04.01  
✉ : carbiener.thierry@wanadoo.fr  
www.carbiener.com

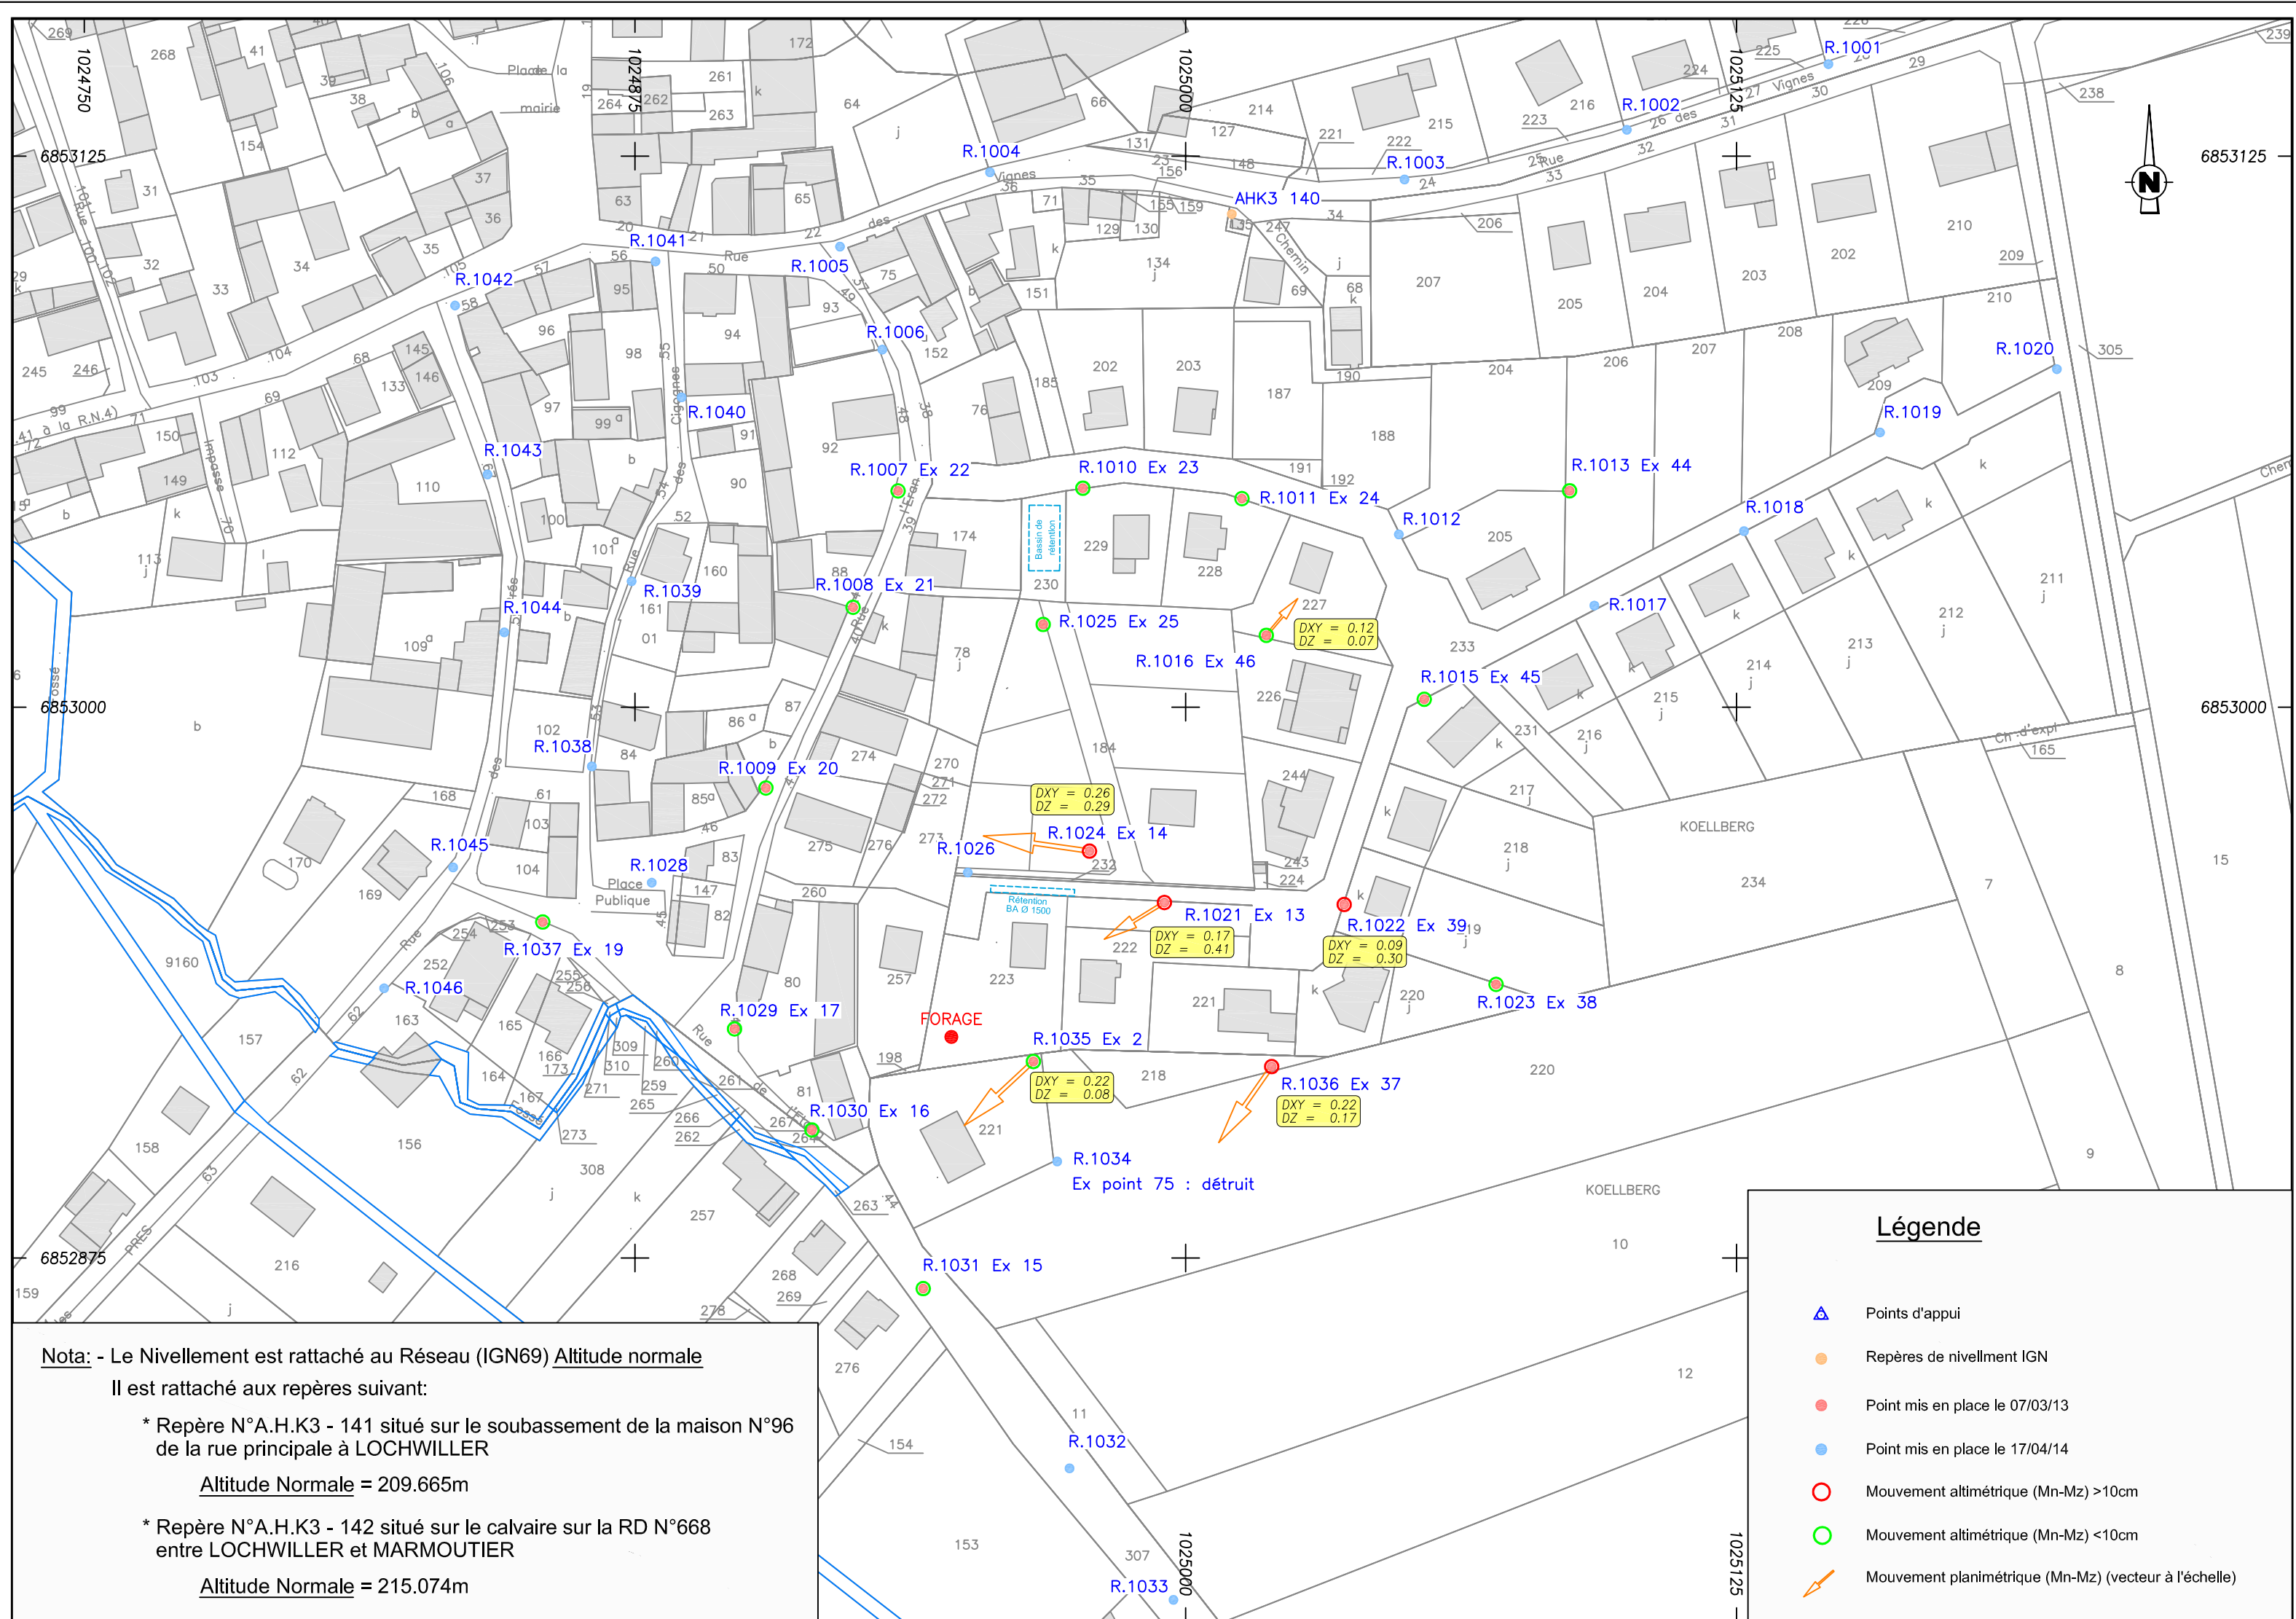

Nota: - Le Nivellement est rattaché au Réseau (IGN69) Altitude normale

Il est rattaché aux repères suivant:

\* Repère N°A.H.K3 - 141 situé sur le soubassement de la maison N°96 de la rue principale à LOCHWILLER

Altitude Normale = 209.665m

\* Repère N°A.H.K3 - 142 situé sur le calvaire sur la RD N°668 entre LOCHWILLER et MARMOUTIER

Altitude Normale = 215.074m

### Légende

- Points d'appui
- Repères de nivellement IGN
- Point mis en place le 07/03/13
- Point mis en place le 17/04/14
- Mouvement altimétrique (Mn-Mz) >10cm
- Mouvement altimétrique (Mn-Mz) <10cm
- Mouvement planimétrique (Mn-Mz) (vecteur à l'échelle)