



Vue en plan générale

Ech : 1/500e

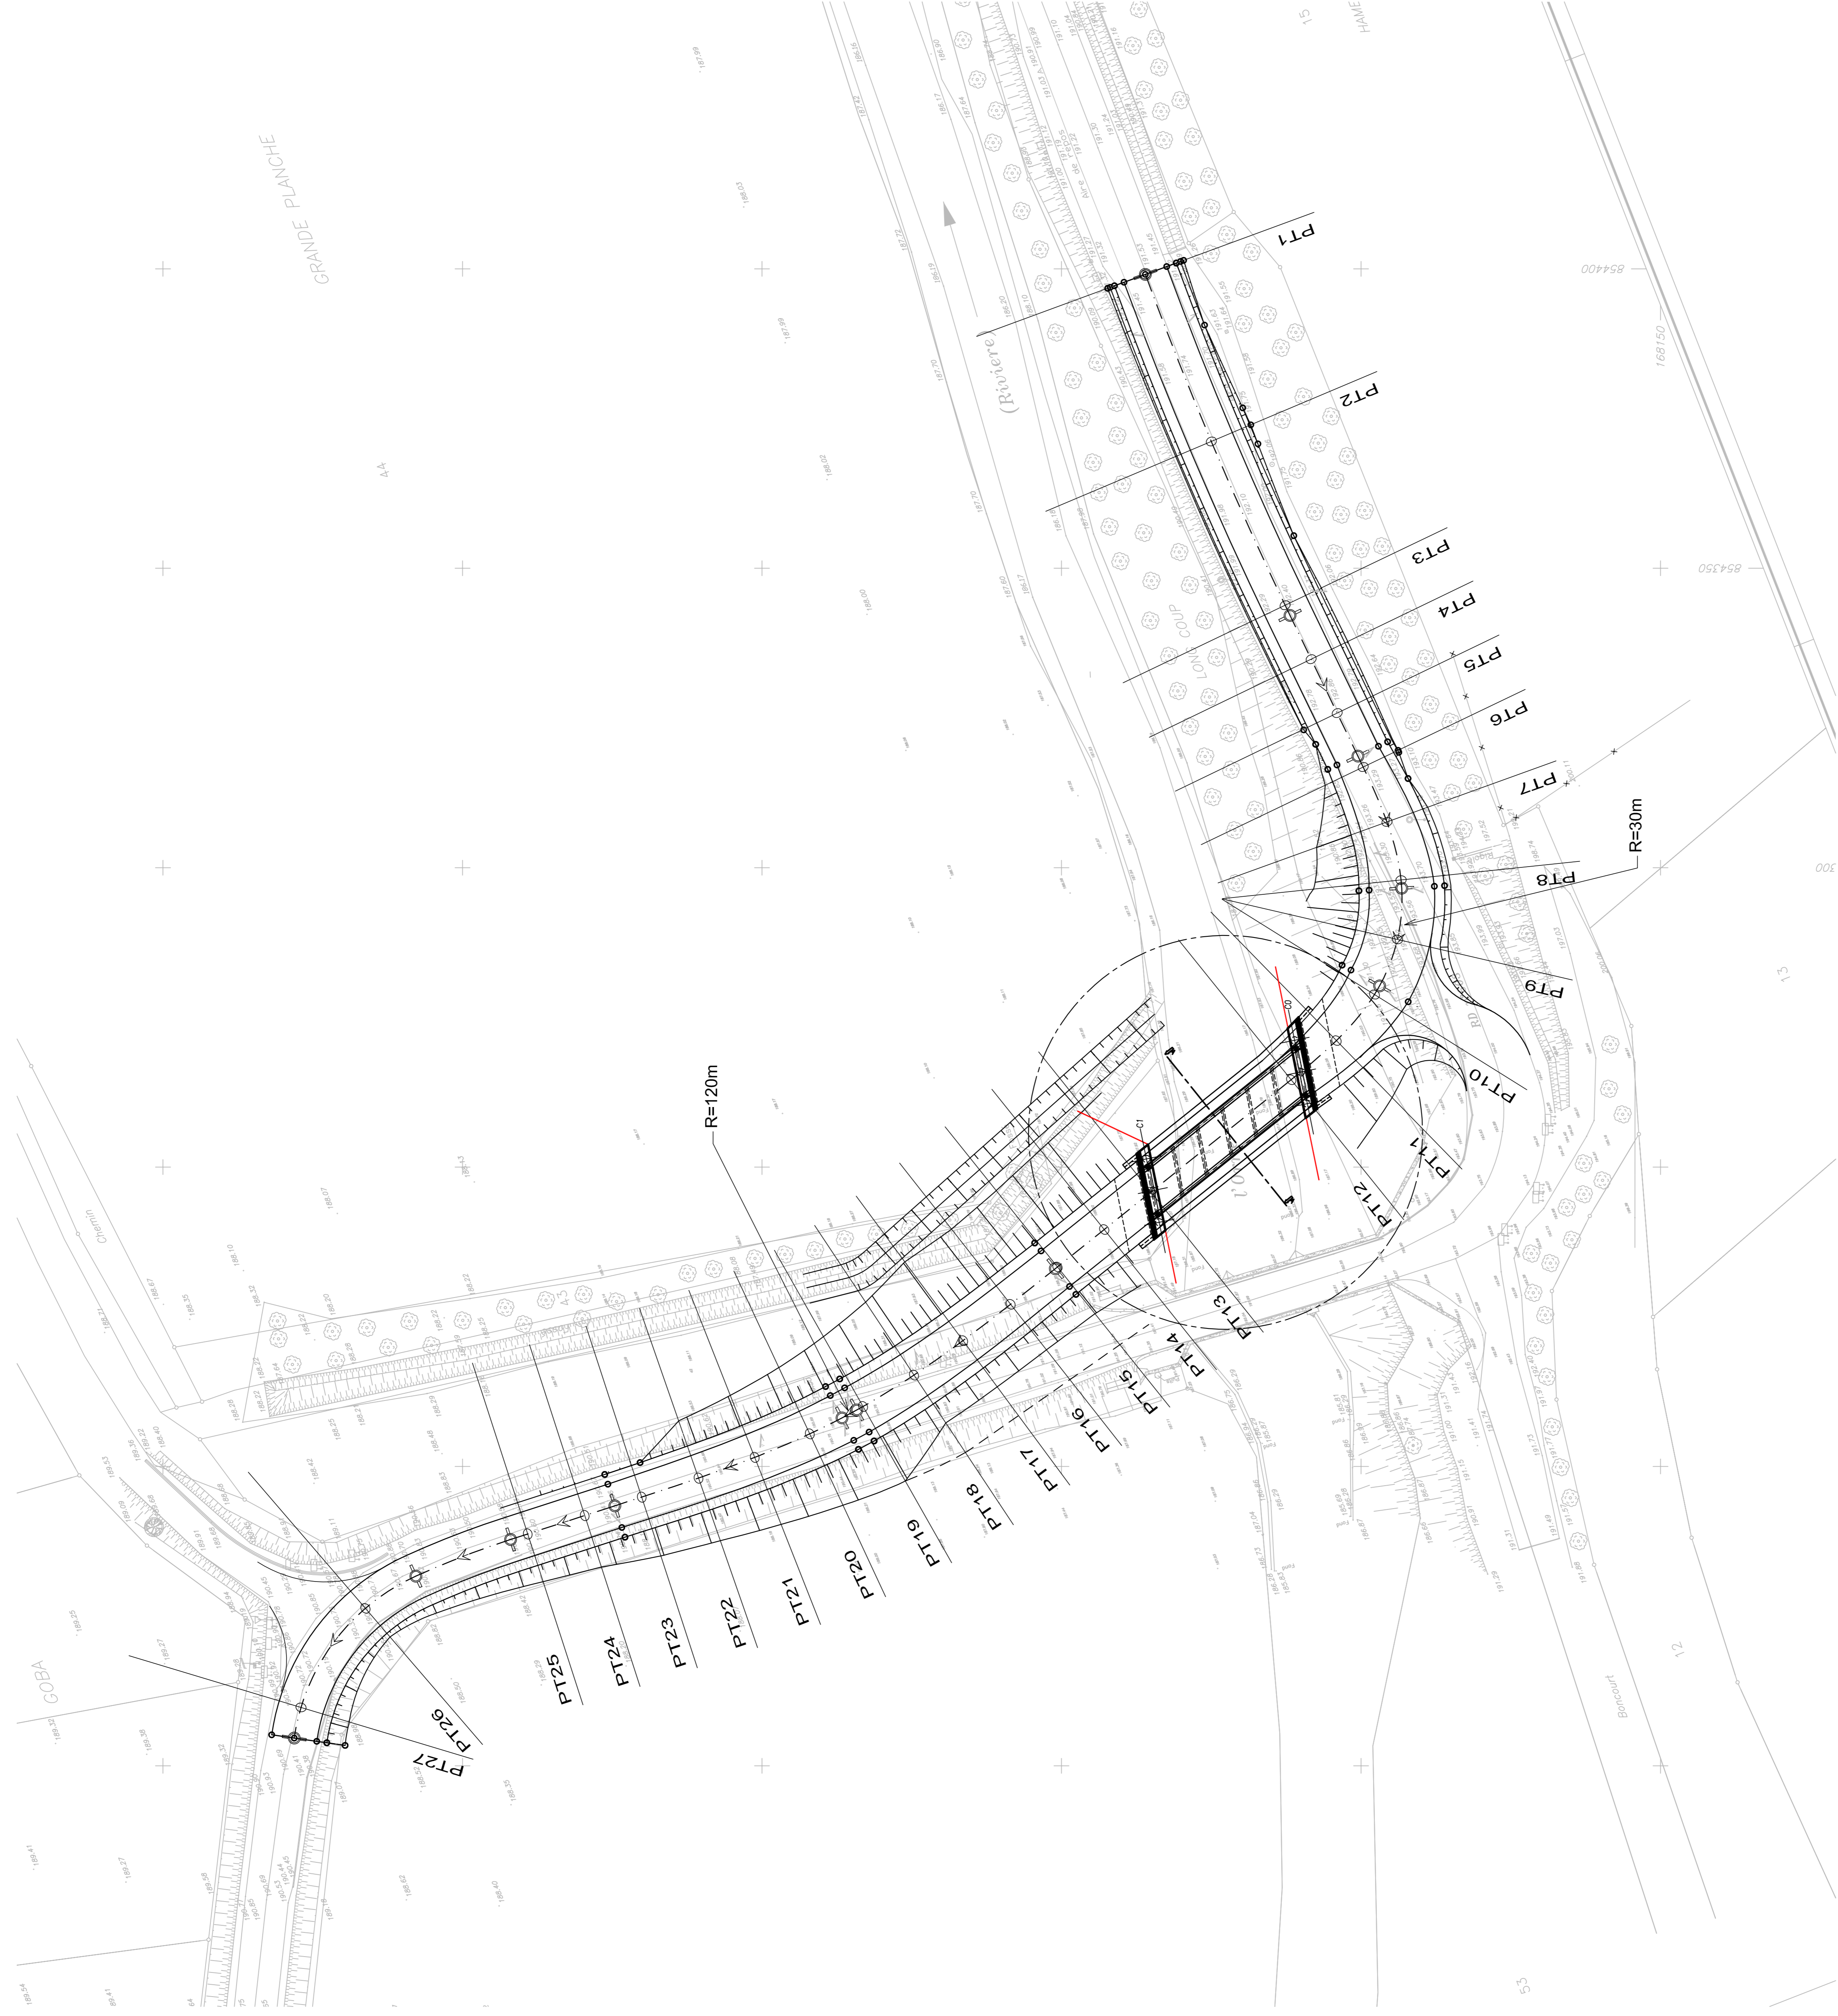


Coupe A-A

Ech : 1/50e

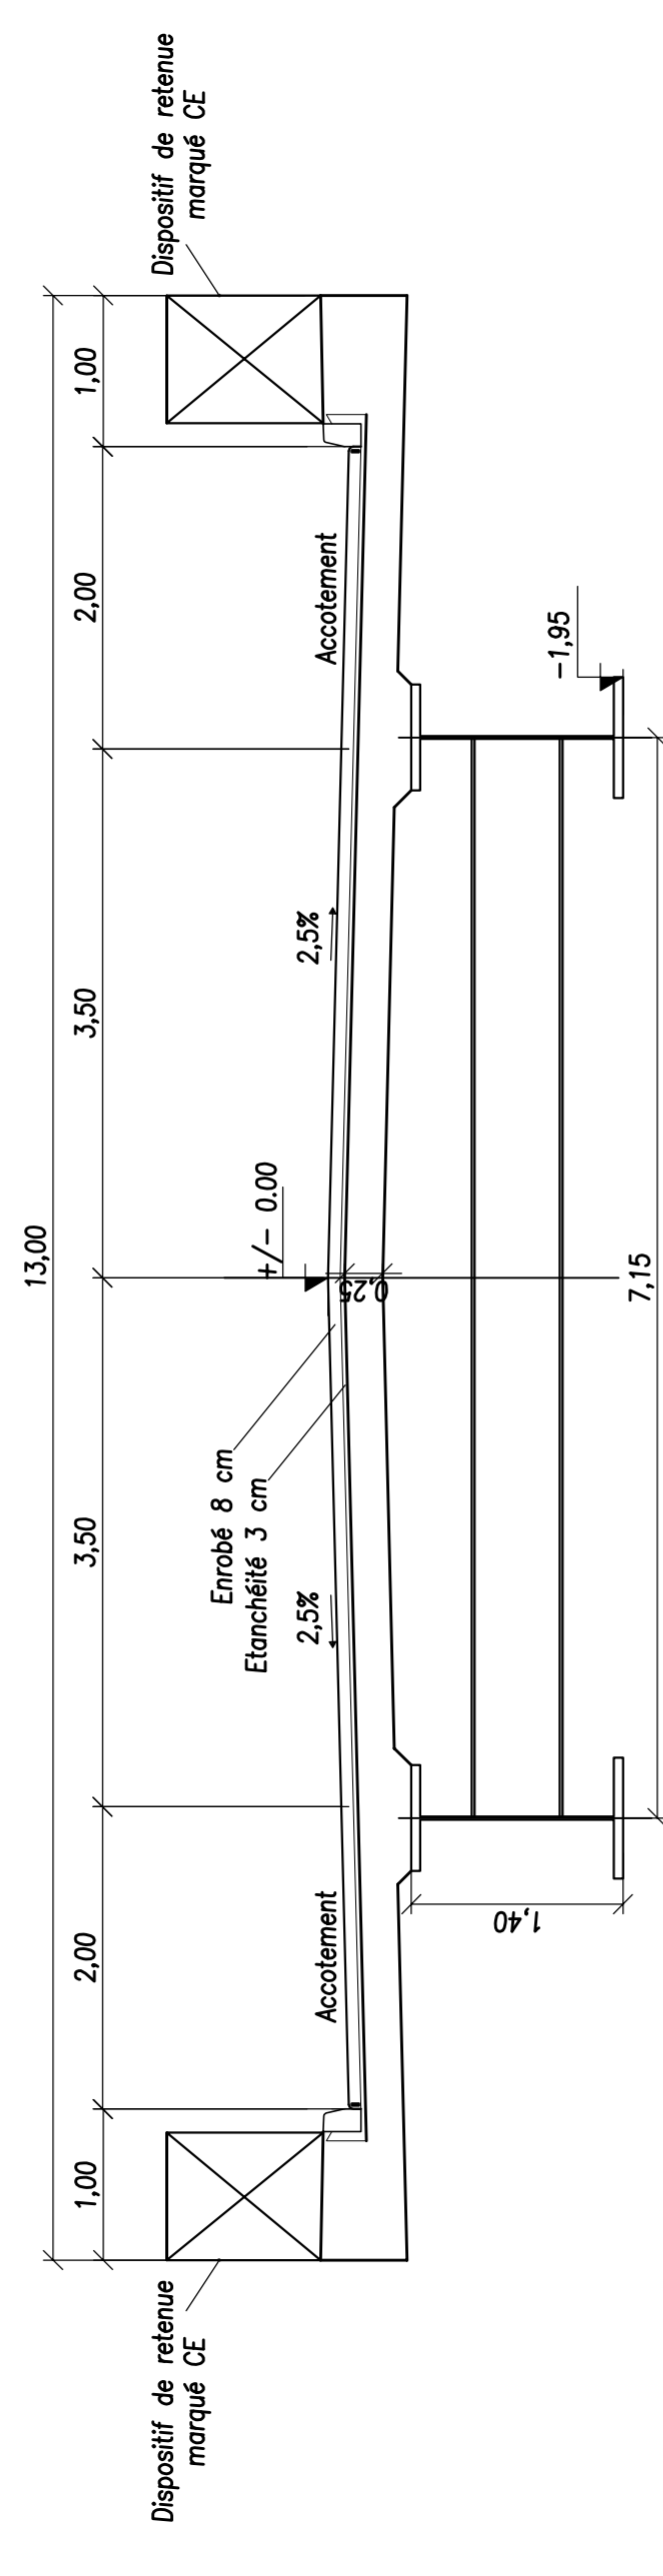

Coupe Longitudinale à l'axe

Ech : 1/100e

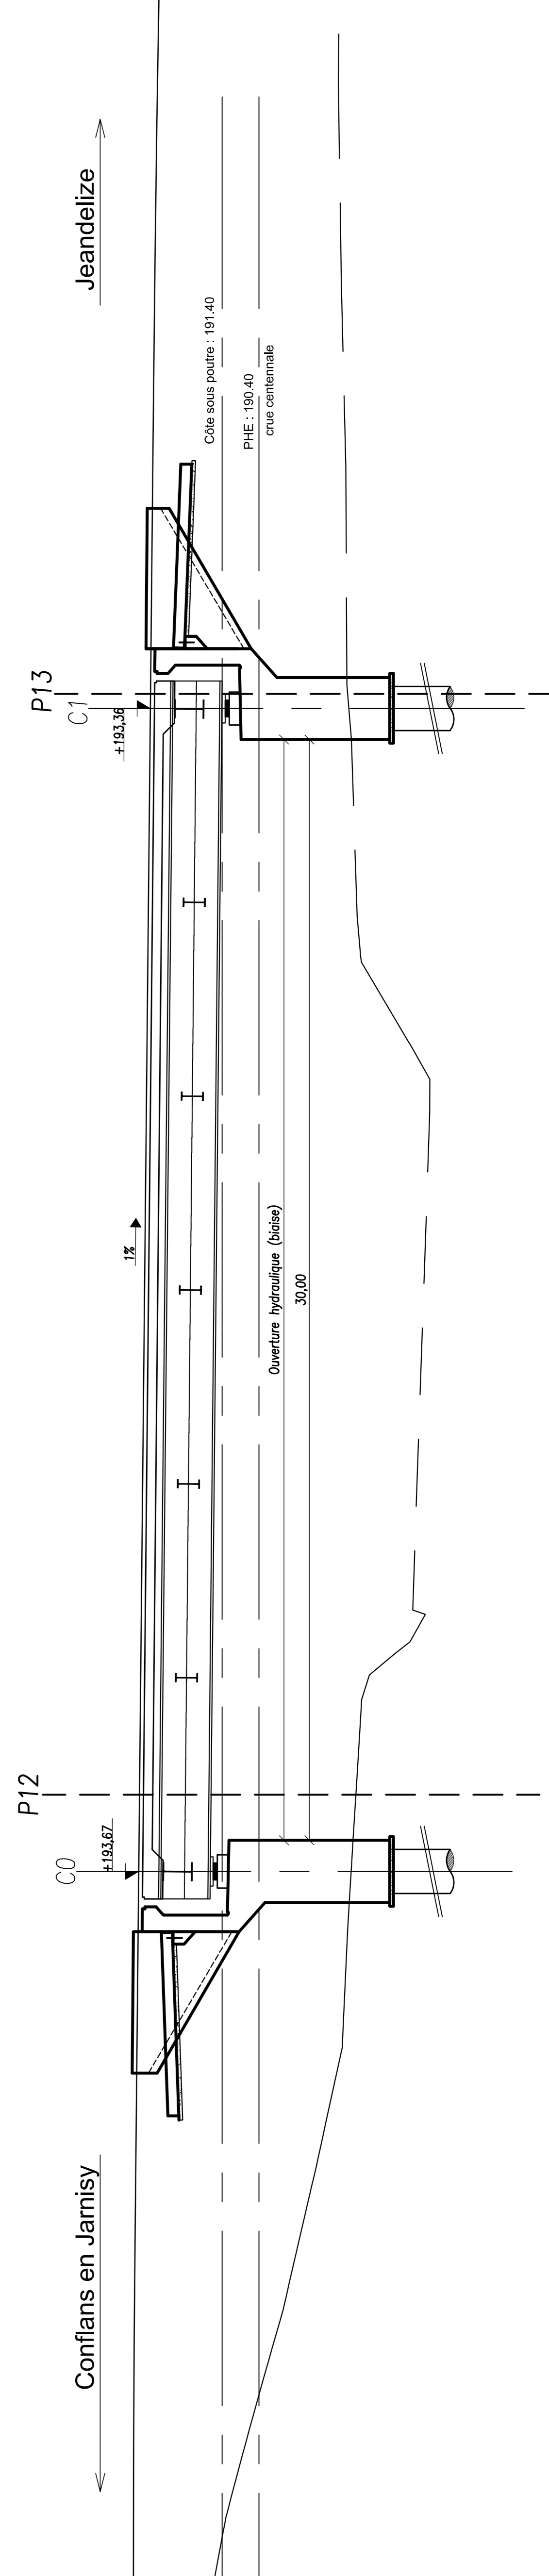

U	C	B	A	Dat	Modifications	Etabli par	Approbation