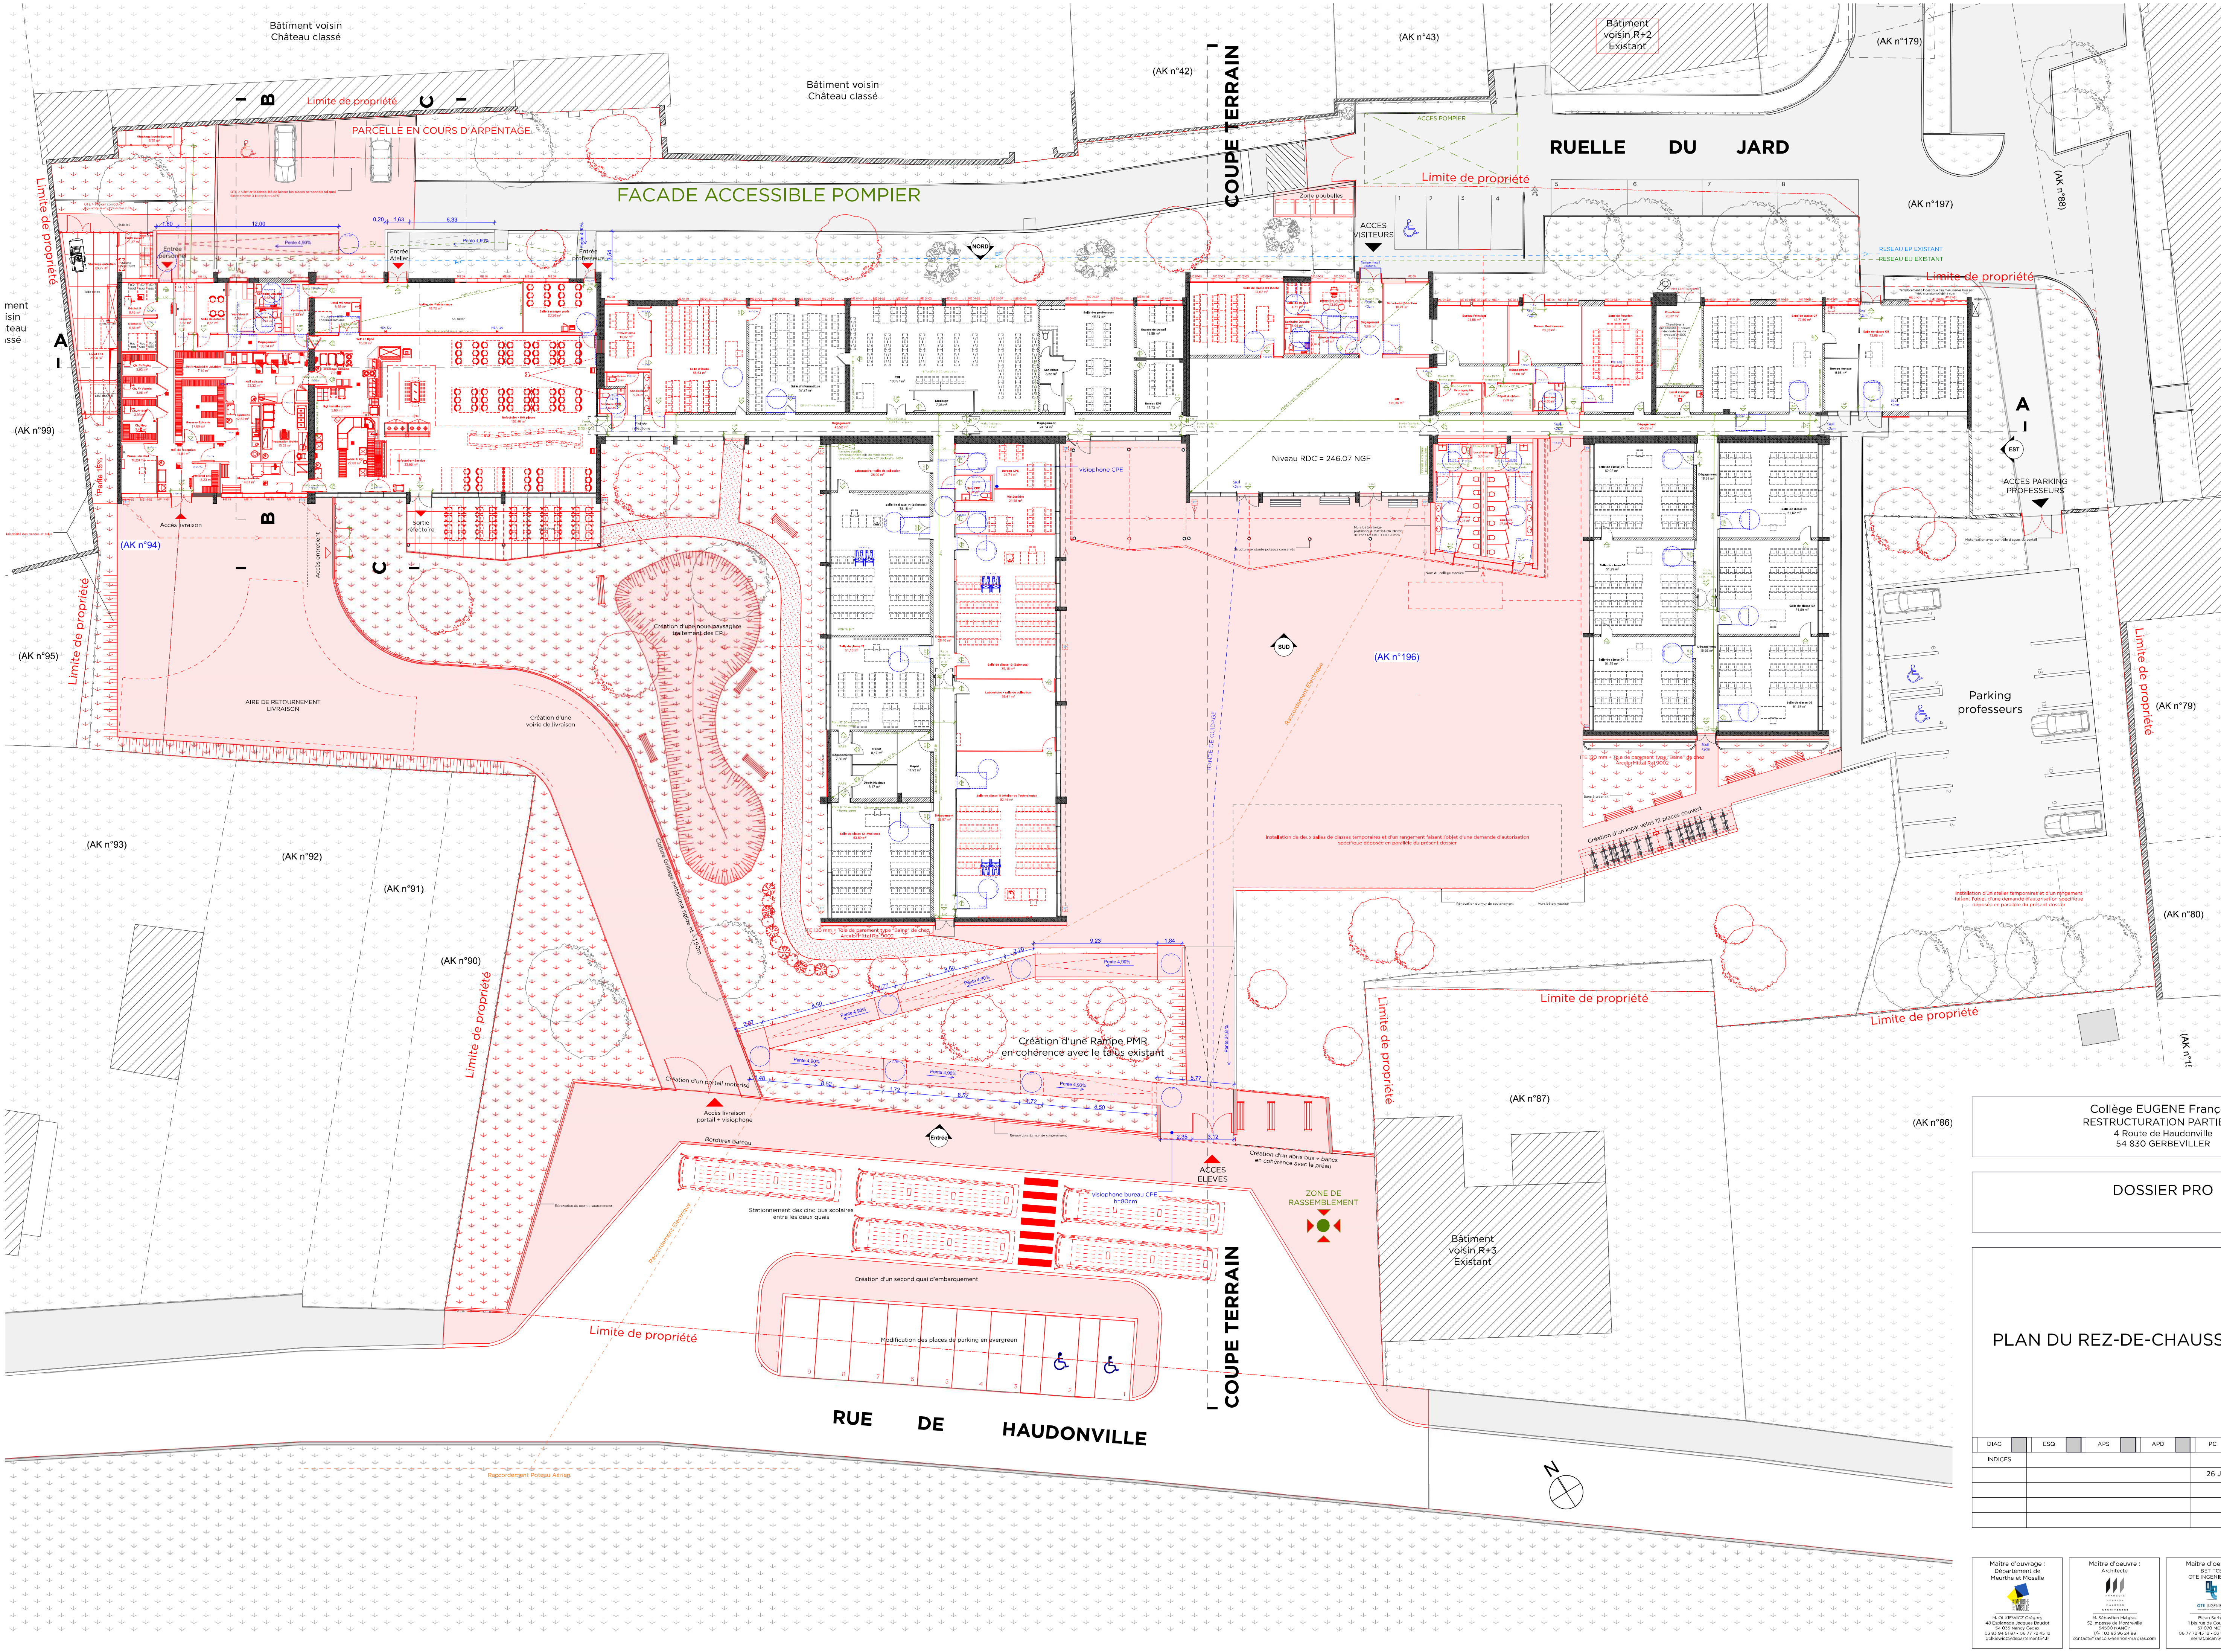

Tableau des surfaces projet	
Nom de la zone	Surfaces
Froid Cuisine	9,37
Atelier de maintenance	48,75
Attente Eleves	5,40
Bureau Annexe	9,58
Bureau CPE	21,71
Bureau EPS	13,73
Bureau Gestionnaire	23,33
Bureau Principal	23,56
Bureau du chef	10,20
CDI	103,97
Ch. Fr BOF	3,96
Ch. Fr Fruits	3,93
Ch. Fr Viande	3,96
Ch. Neg	3,49
Chaufferie	20,37
Déchet P	6,45
Déchet R	6,66
Dégagement	18,31
	15,92
	15,60
	7,30
	24,74
	45,29
	30,24
	9,66
	28,40
	28,87
	43,52
Dépôt	11,93
	8,17
Dépôt Archives	7,89
Dépôt Musique	8,17
Espace de travail	13,89
Hall	179,36
Hall cuisson	23,32
Hall de reception	11,81
Infirmière As Medecin	13,00
Laboratoire - salle de collection	39,41
	25,90
Laverie & Rgt.	27,09
Legumerie	12,52
Lingerie	5,52
Local CTA	20,58
Local ménage	3,40
	8,59
	6,31
Materiel Entretien	4,23
Petit Matériel & Jetables	7,10
Plonge batterie	14,61
Preparation froide	15,21
Refectoire - 100 places	152,46
Refectoire - Service	33,69
Reprographie	7,06
Reserve Epicerie	17,69
Rgt vaiselle propre	5,88
SAS lavabos	5,24
Salle d'informatique	57,21
Salle d'étude	56,64
Salle de Repos	4,71
Salle de Réunion	41,71
Salle de classe 01	51,62
Salle de classe 02	51,59
Salle de classe 03	51,87
Salle de classe 04	51,75
Salle de classe 05	51,99
Salle de classe 06	52,02
Salle de classe 07	70,50
Salle de classe 08	73,96
Salle de classe 09 (ULIS)	37,67
Salle de classe 10 (Sciences)	79,18
Salle de classe 11 (Atelier de Technologie)	92,45
Salle de classe 12 (Musique)	63,59
Salle de classe 13	51,16
Salle de classe 14 (Sciences)	78,18
Salle de détente	8,51
Salle des professeurs	46,42
Salle à manger profs	20,26
San. CPE	4,94
Sanitaire	25,91
	4,80
	27,98
Sanitaire Douche	3,57
	3,63
	5,04
Sanitaire PMR	3,82
Sanitaires	1,43
	8,82
Secretariat Direction	18,11
Self en ligne	15,50
Stockage	7,08
Stockage Tampon	7,21
Stockage bouteilles gaz	5,75
Stockage entretien	23,77
Trav. pt grpe	15,02
Vestiaire H	7,22
Vestiaires F	7,69
Vie Scolaire	

Collège EUGENE François
RESTRUCTURATION PARTIELLE
4 Route de Haudonville
54 830 GERBEVILLER

DOSSIER PRO

PLAN DU REZ-DE-CHAUSSEE - PROJET

DIAG	ESQ	APS	APD	PC	PRO/DCE	CHANTIER
INDICES					DATES	PLAN N°
					26 JUILLIET 2023	PRO 10
						Echelle : 1:150, 1:2

Maitre d'ouvrage : Département de Meurthe et Moselle
M. OLKIEWICZ Grégory
48 Esplanade Jacques Baudot
54 035 Nancy Cedex
03 83 94 51 87 - 06 77 72 45 12
golkiewicz@departement54.fr

Maitre d'oeuvre : Architecte
M. Sébastien Malgras
52 Impasse de Montreville
54500 NANCY
T/F : 03 83 96 24 88
contact@francois-henrion-malgras.com

Maitre d'oeuvre : BET TCE OTE INGENIEURIE
Bican Serhat
1 bis rue de Courcelles
57 070 METZ
06 77 72 45 12 - 03 83 94 51 87
serhat.bican@ote.fr

Maitre d'oeuvre : BET RESTAURATION ALMA CONSULTING
M. Saunier Bruno
66/72 rue Marceau
93 558 MONTREUIL Cedex
06 63 66 82 24
bsaunier@almaconsulting.fr