

- PARKING TOUTES SAISONS**
- Bordures :**
- Bordure pavé
type pavé city-truck ou similaire
 - Bordure CR1
 - Bordure I2
 - Bordure P3
 - Bordure quai bus
 - Bordure T2

- Revêtements :**
- Béton - piste cyclable
Béton lisse
 - Béton - allées piéton
Clocher d'la mail existant
 - Enrobé - voie circulation
 - Pavage - parvis
type pavé barillet ou similaire
 - Pavage - piéton
type pavé écologique type city-truck ou similaire
 - Pavage joint gazon - stationnement
type pavé écologique type litra verte ou similaire joint gazon
 - Pavage - voie circulation
type pavé écologique type city-truck ou similaire
 - Marche
En béton 30 cm de large
 - Bande podotactile
En béton

- Espaces verts :**
Cf. plan plantation
- Massif planté
 - Noue
 - Gazon / prairie
 - Arbre cépée
 - Arbre tige

- Mobilier :**
- Corbeille
 - Potelet
 - Toilettes
 - Garde casque
 - Banquette béton courbe
existante remplacé
 - Arceaux vélos
cf. carnet de détails
 - Portique
existant déposé remplacé
 - Main courante


Département de la Marne



Extension du mail piéton et aménagement du parking de l'hôtel

**Plan d'ensemble du parking
175 places toutes saisons**

LE MAITRE D'OUVRAGE	NOM	DATE	MODIFICATION	MAITRISE D'OEUVRE CONCEPTION
F. HENBELLE				ingessia
Système de coordonnées : RGF93CC49 Précision du plan : 1,00 m				acte2 paysage.
VERVINS LE :	16/01/2023	N° D'AFFAIRE :	19ING04SDD51	PRO N° de plan : 1/3.18
ECHELLE :	1/200	PREPARE PAR :	Ing. Frédéric HENBELLE Mail: frederic.henbelle@ingessia.fr	

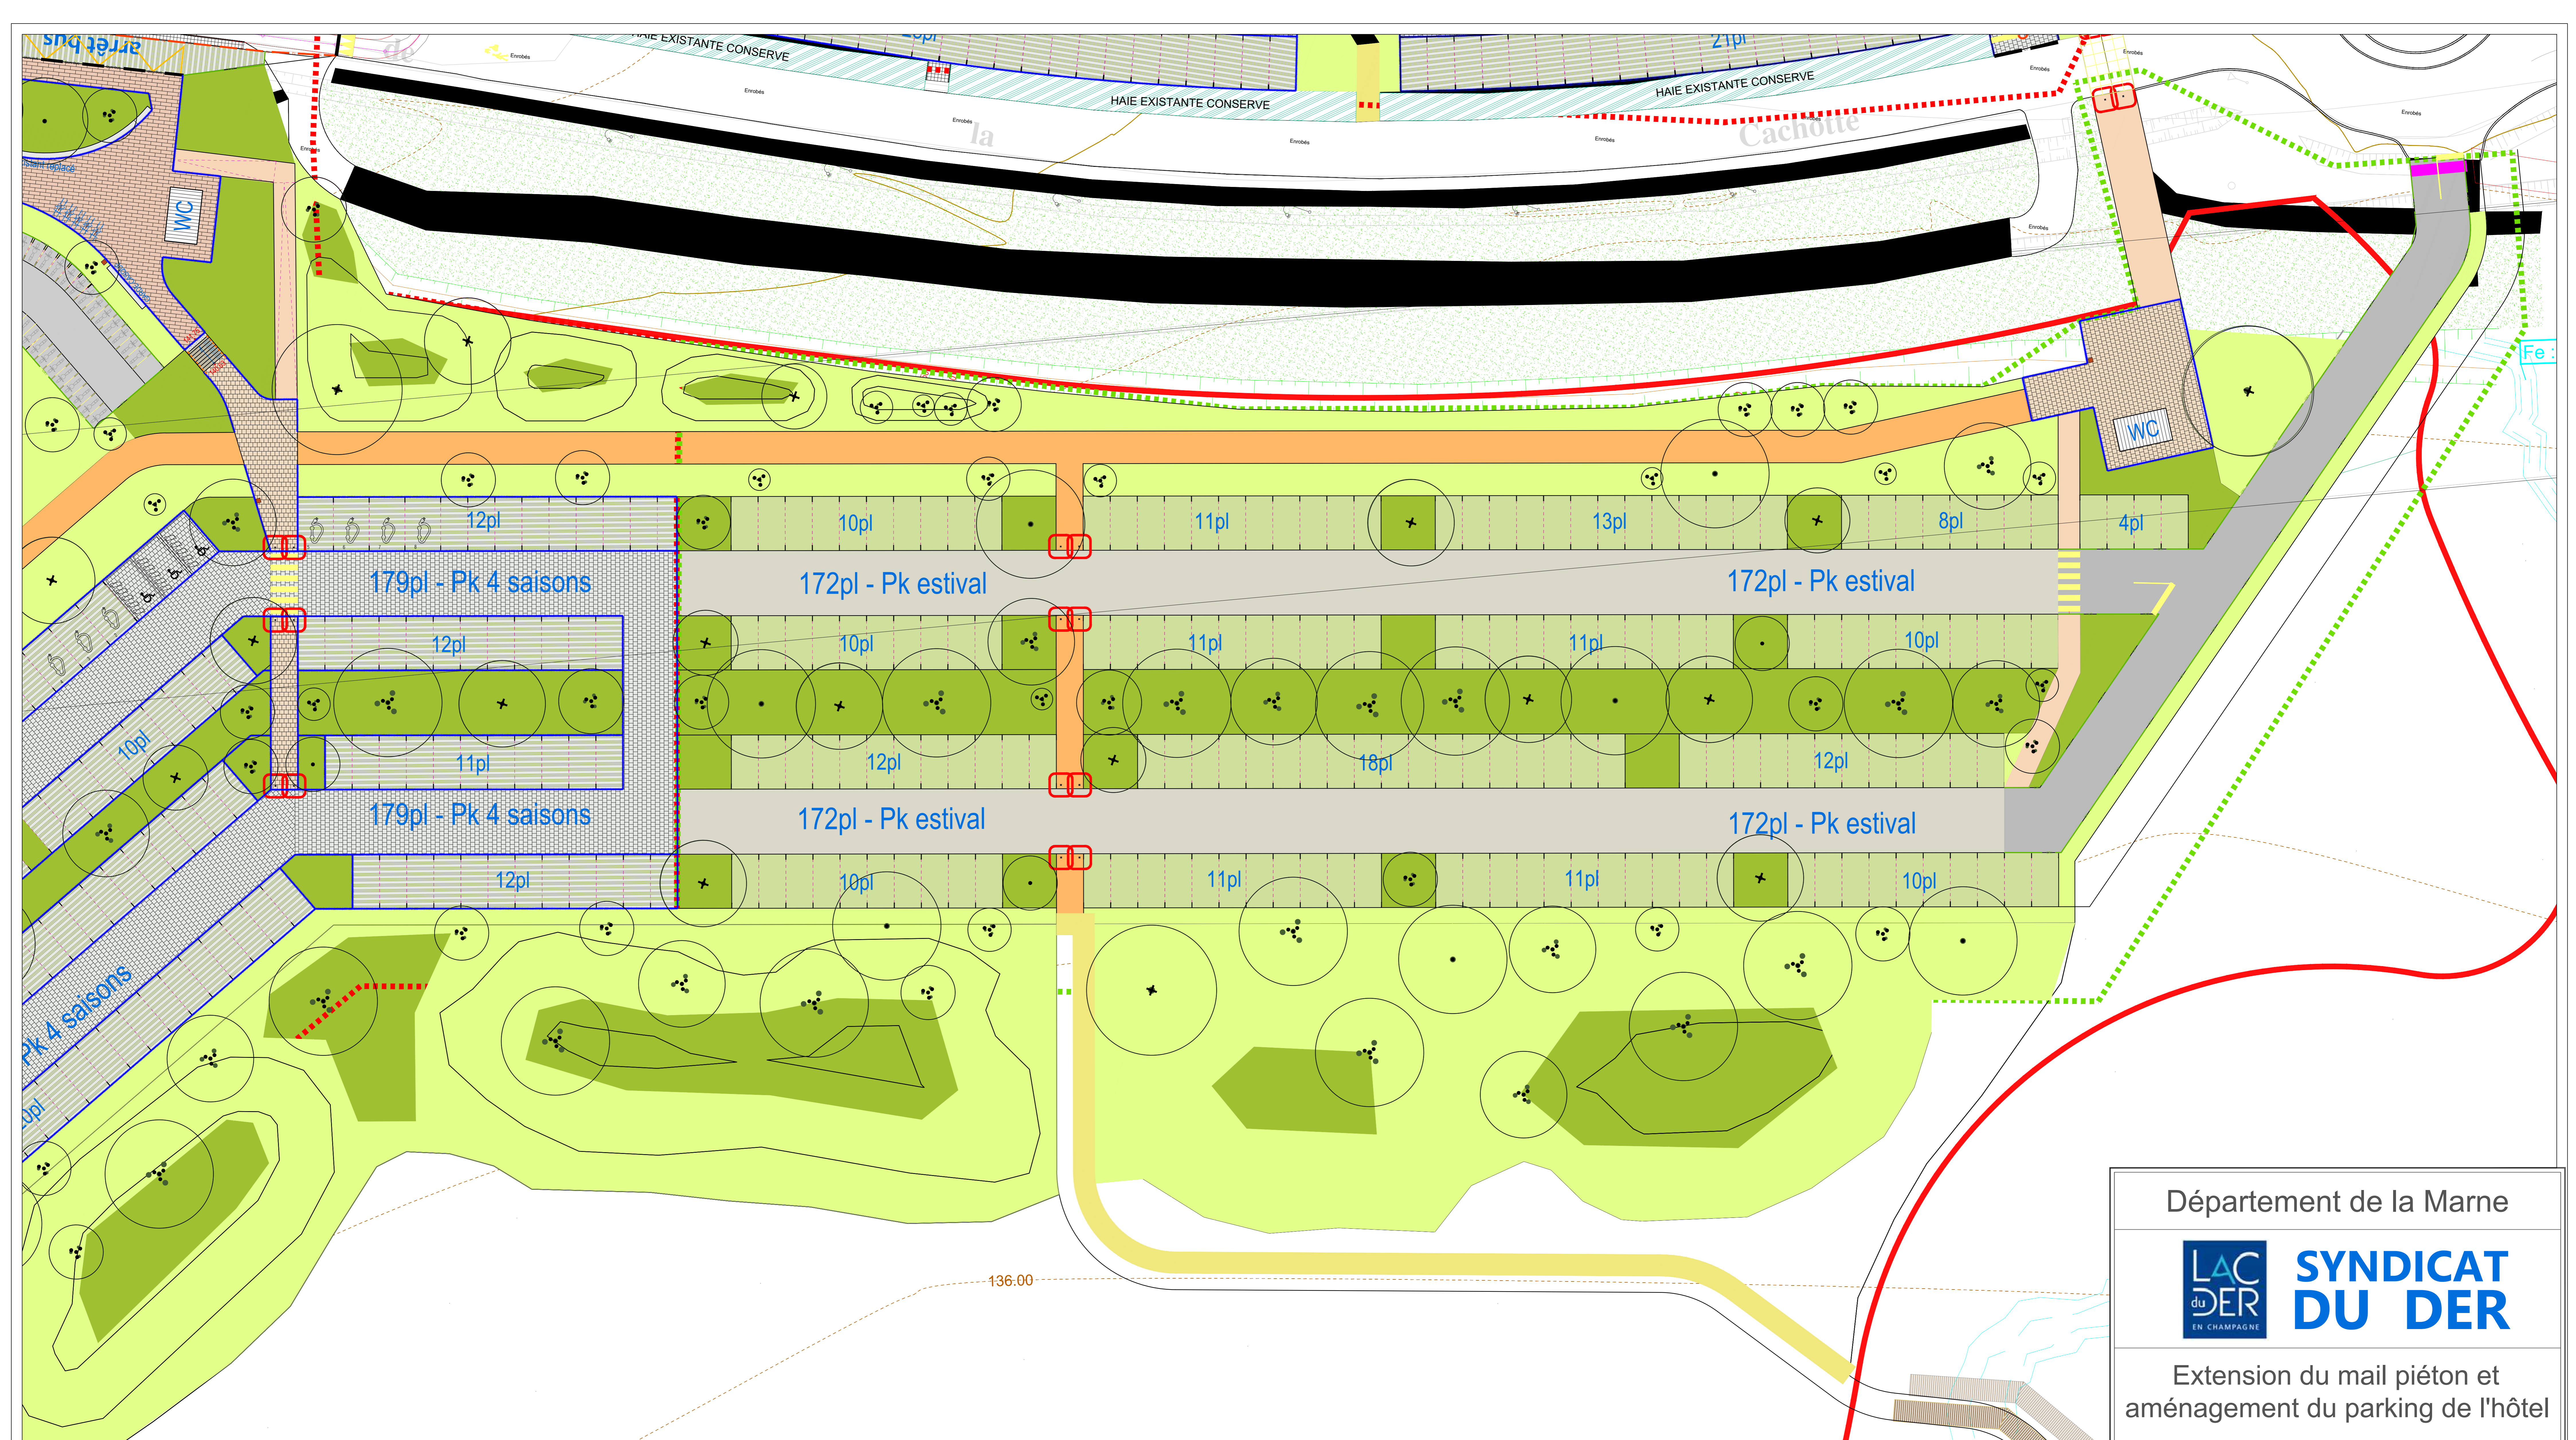

PARKING ESTIVAL

Bordures :

- Bordure pavé type pavé city-truck ou similaire
- Bordure P3
- Bordure quai bus
- Bordure T2

Revêtements :

- Béton - piste cyclable béton noir
- Béton - allées piéton Couleur dits mail existant
- Pavage - piéton Type pavé écologique type city-truck ou similaire
- Gazon terre-pierres - stationnement
- Grave 0/60 - voie circulation
- Stabilisé

Espaces verts :
Cf. plan plantation

- Massif planté
- Gazon / prairie
- Arbre cépée
- Arbre tige

Mobilier :

- Corbeille
- Potelet
- Toilettes
- Portique nouveau


Département de la Marne



Extension du mail piéton et aménagement du parking de l'hôtel

Plan d'ensemble du parking estival 175 places

LE MAITRE D'OUVRAGE	Nom	DATE	MODIFICATION	MAITRISE D'OUVRURE CONCEPTION
				ingessia
Système de coordonnées : RGF93CC49 Précision du plan : 1,00 m				acte2 paysage.
VERVINS LE : 16/01/2023	N° D'AFFAIRE : 19ING04SDD51	PREPARE PAR : FH	PRO	N° de plan : 1/3.19

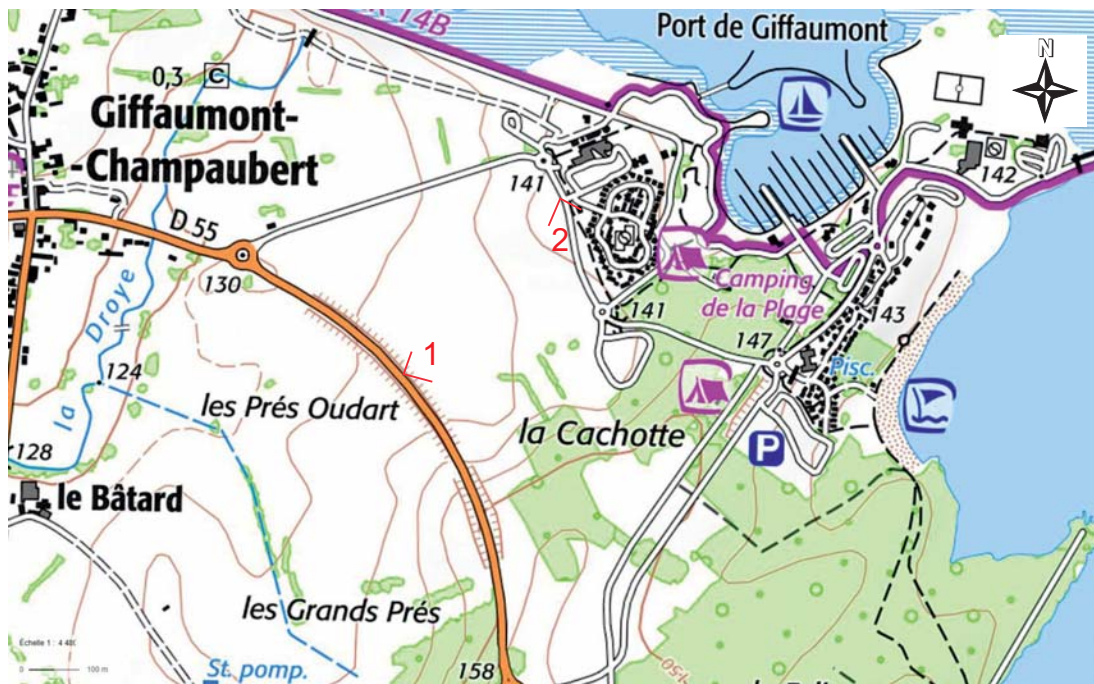

1. Vue générale du site d'implantation



2. Vue rapprochée du site d'implantation



Échelle 1 : 2 168

0 ——— 50 m

Carte générale Grand Est



Contenu de la carte

Annotations

Nature

Gestions contractuelles

- Natura 2000 - directive Habitat (ZSC)
- Natura 2000 - directive Oiseaux (ZPS)

Fonds cartographiques

Couleurs

Scan 25 (Couleurs) - (Données Scan 25 - Copyright IGN)

Scan 25

Plan (Couleurs)

Plan

Tous droits réservés.

Document imprimé le 8 Février 2021, serveur Géo-IDE carto V0.2, <http://carto.geo-ide.application.developpement-durable.gouv.fr>, Service: DREAL Grand Est.