

Département :
HAUTE MARNE

Commune :
SAINT-BLIN

Section : YD
Feuille : 000 YD 01

Échelle d'origine : 1/2000
Échelle d'édition : 1/2000

Date d'édition : 18/03/2024
(fuseau horaire de Paris)

Coordonnées en projection : RGF93CC48
©2022 Direction Générale des Finances
Publiques


DIRECTION GÉNÉRALE DES FINANCES PUBLIQUES

EXTRAIT DU PLAN CADASTRAL

Le plan visualisé sur cet extrait est géré
par le centre des impôts foncier suivant :
SDIF de la HAUTE-MARNE
Cité administrative 89 Rue Victoire de la
Marne 52903
52903 CHAUMONT CEDEX 9
tél. 03 25 30 23 51 -fax
sdif.haute-marne@dgfip.finances.gouv.fr

Cet extrait de plan vous est délivré par :

cadastre.gouv.fr

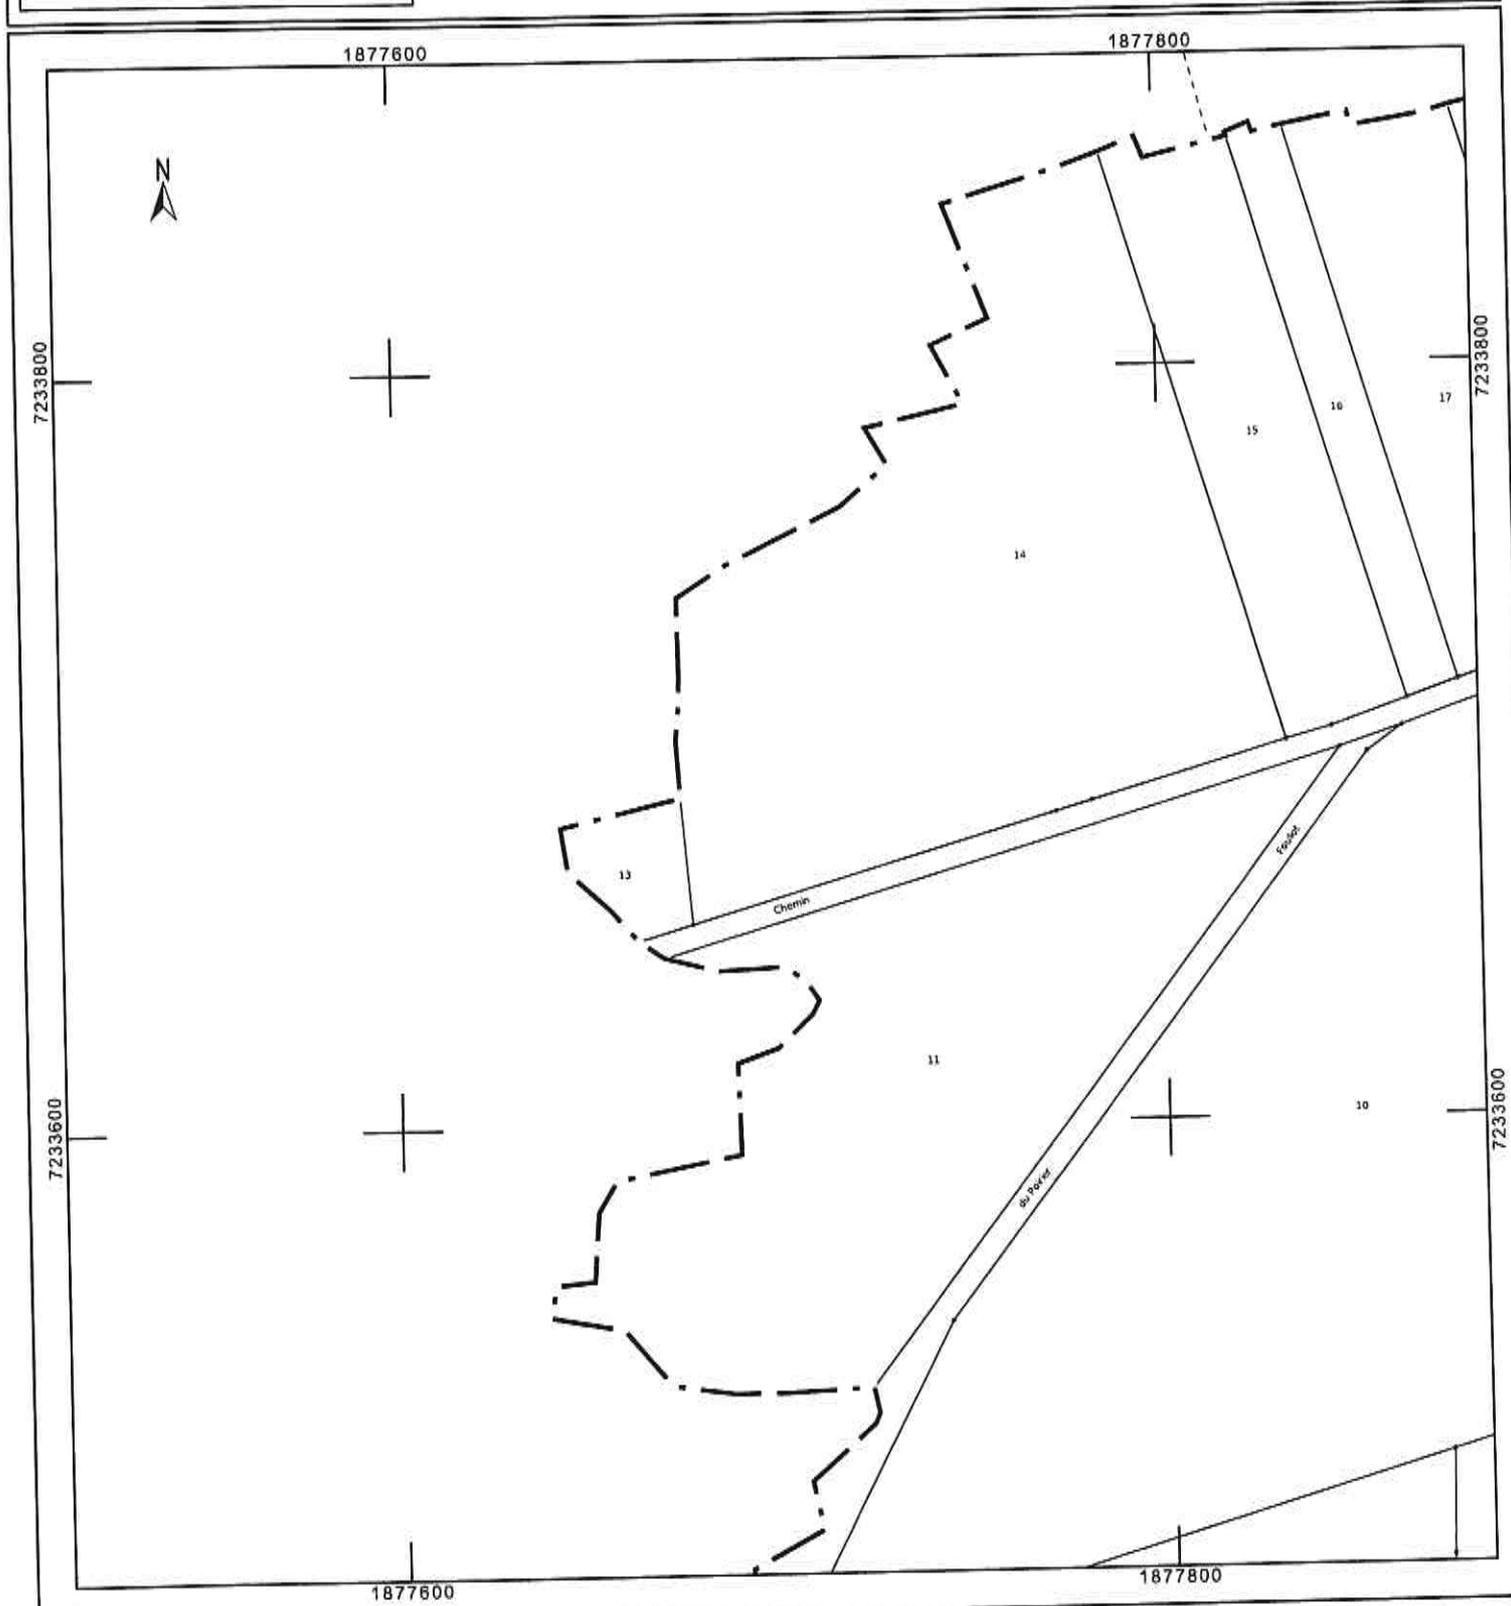

Département :
HAUTE MARNE

Commune :
SAINT-BLIN

Section : YD
Feuille : 000 YD 01

Échelle d'origine : 1/2000
Échelle d'édition : 1/2000

Date d'édition : 18/03/2024
(fuseau horaire de Paris)

Coordonnées en projection : RGF93CC48
©2022 Direction Générale des Finances
Publiques

DIRECTION GÉNÉRALE DES FINANCES PUBLIQUES

PLAN DE SITUATION

Le plan visualisé sur cet extrait est géré
par le centre des impôts foncier suivant :
SDIF de la HAUTE-MARNE
Cité administrative 89 Rue Victoire de la
Marne 52903
52903 CHAUMONT CEDEX 9
tél. 03 25 30 23 51 -fax
sdif.haute-marne@dgifp.finances.gouv.fr

Cet extrait de plan vous est délivré par :

cadastre.gouv.fr

