

Enrobé

Surface perméable stationnement

Béton désactivé

Espace vert


Réseau ELEC

Réseau AEP

Réseau PPT

Réseau EU

Réseau EP

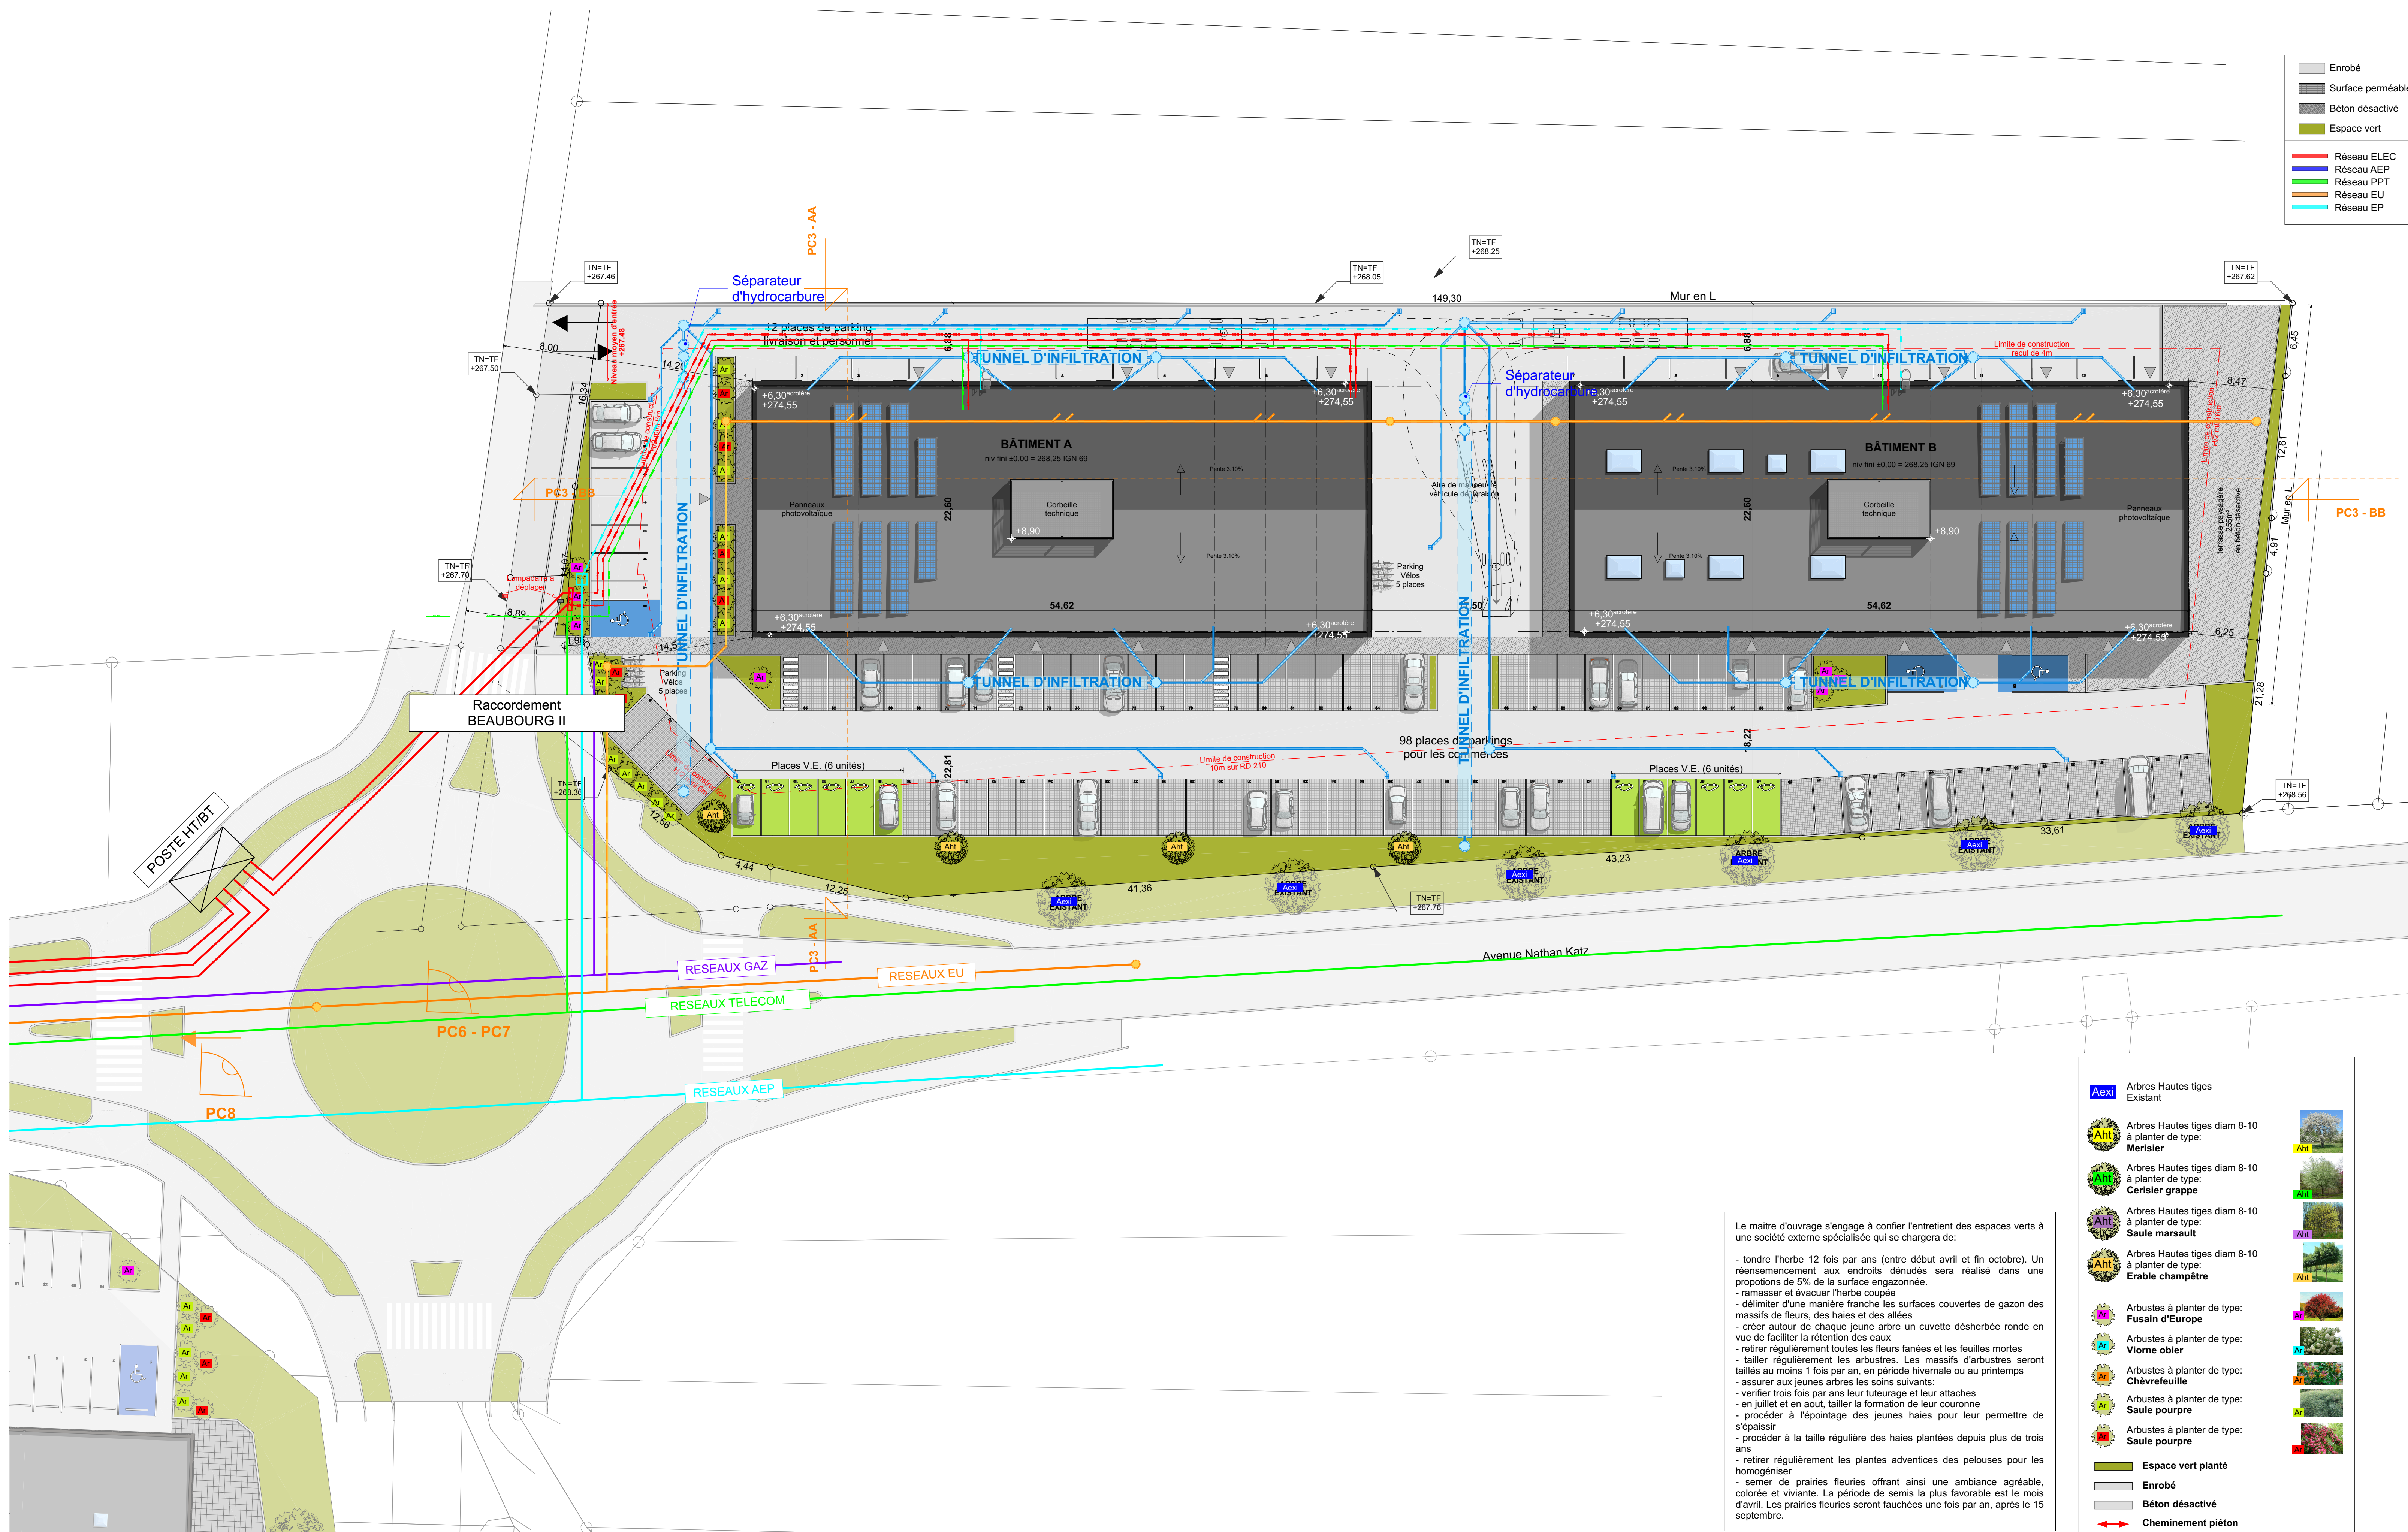

Le maître d'ouvrage s'engage à confier l'entretien des espaces verts à une société externe spécialisée qui se chargera de :

- tondre l'herbe 12 fois par ans (entre début avril et fin octobre). Un réensemencement aux endroits dénudés sera réalisé dans une proportion de 5% de la surface engazonnée,
- ramasser et évacuer l'herbe coupée
- délimiter d'une manière franche les surfaces couvertes de gazon des massifs de fleurs, des haies et des allées
- créer autour de chaque jeune arbre un cuvette désherbée ronde en vue de faciliter la rétention des eaux
- retirer régulièrement toutes les fleurs fanées et les feuilles mortes
- tailler régulièrement les arbustes. Les massifs d'arbustes seront taillés au moins 1 fois par an, en période hivernale ou au printemps
- assurer aux jeunes arbres les soins suivants :
 - vérifier trois fois par ans leur tuteurage et leur attaches
 - en juillet et en août, tailler la formation de leur couronne
 - procéder à l'époinçage des jeunes haies pour leur permettre de s'épaissir
 - procéder à la taille régulière des haies plantées depuis plus de trois ans
 - retirer régulièrement les plantes adventices des pelouses pour les homogénéiser
 - semer de prairies fleuries offrant ainsi une ambiance agréable, colorée et vivante. La période de semis la plus favorable est le mois d'avril. Les prairies fleuries seront fauchées une fois par an, après le 15 septembre.

Aexi

Arbres Hautes tiges
Existant

Aht

Arbres Hautes tiges diam 8-10
à planter de type:
Merisier

Aht

Arbres Hautes tiges diam 8-10
à planter de type:
Cerisier grappe

Aht

Arbres Hautes tiges diam 8-10
à planter de type:
Saulé marsault

Aht

Arbres Hautes tiges diam 8-10
à planter de type:
Erable champêtre

Abr

Arbustes à planter de type:
Fusain d'Europe

Abr

Arbustes à planter de type:
Viorne obier

Abr

Arbustes à planter de type:
Chèvrefeuille

Abr

Arbustes à planter de type:
Saulé pourpre

Abr

Arbustes à planter de type:
Saulé pourpre

Espace vert planté

Enrobé

Béton désactivé

Cheminement piéton

Maître d'ouvrage

Document

Maître d'œuvre

Maître d'ouvrage

SCCV BEAUBOURG II

13 Rue de Toland, 69730 BLOTZHEIM

Denis WALTHER

Architecte DPLG

Maître d'ouvrage

Document

Maître d'œuvre

Maître d'ouvrage

PC 2 plan

de masse

1:250

Esquisse

Maître d'ouvrage

Document

Maître d'œuvre

Maître d'ouvrage

PC 1807

SXB

11/06/2019

PC C