

# COMMUNE DE LOCHWILLER




# PLAN D'AUSCULTATION

Cumul depuis le 7 mars 2013  
Mn-Mz

Version	Date	Désignation
0	07/03/13	Mesure Z
...	17/04/14	Mesure 0
H	...	...
I	28/07/15	Campagne N°9
	29/09/15	Campagne N°10

Echelle : 1/1500

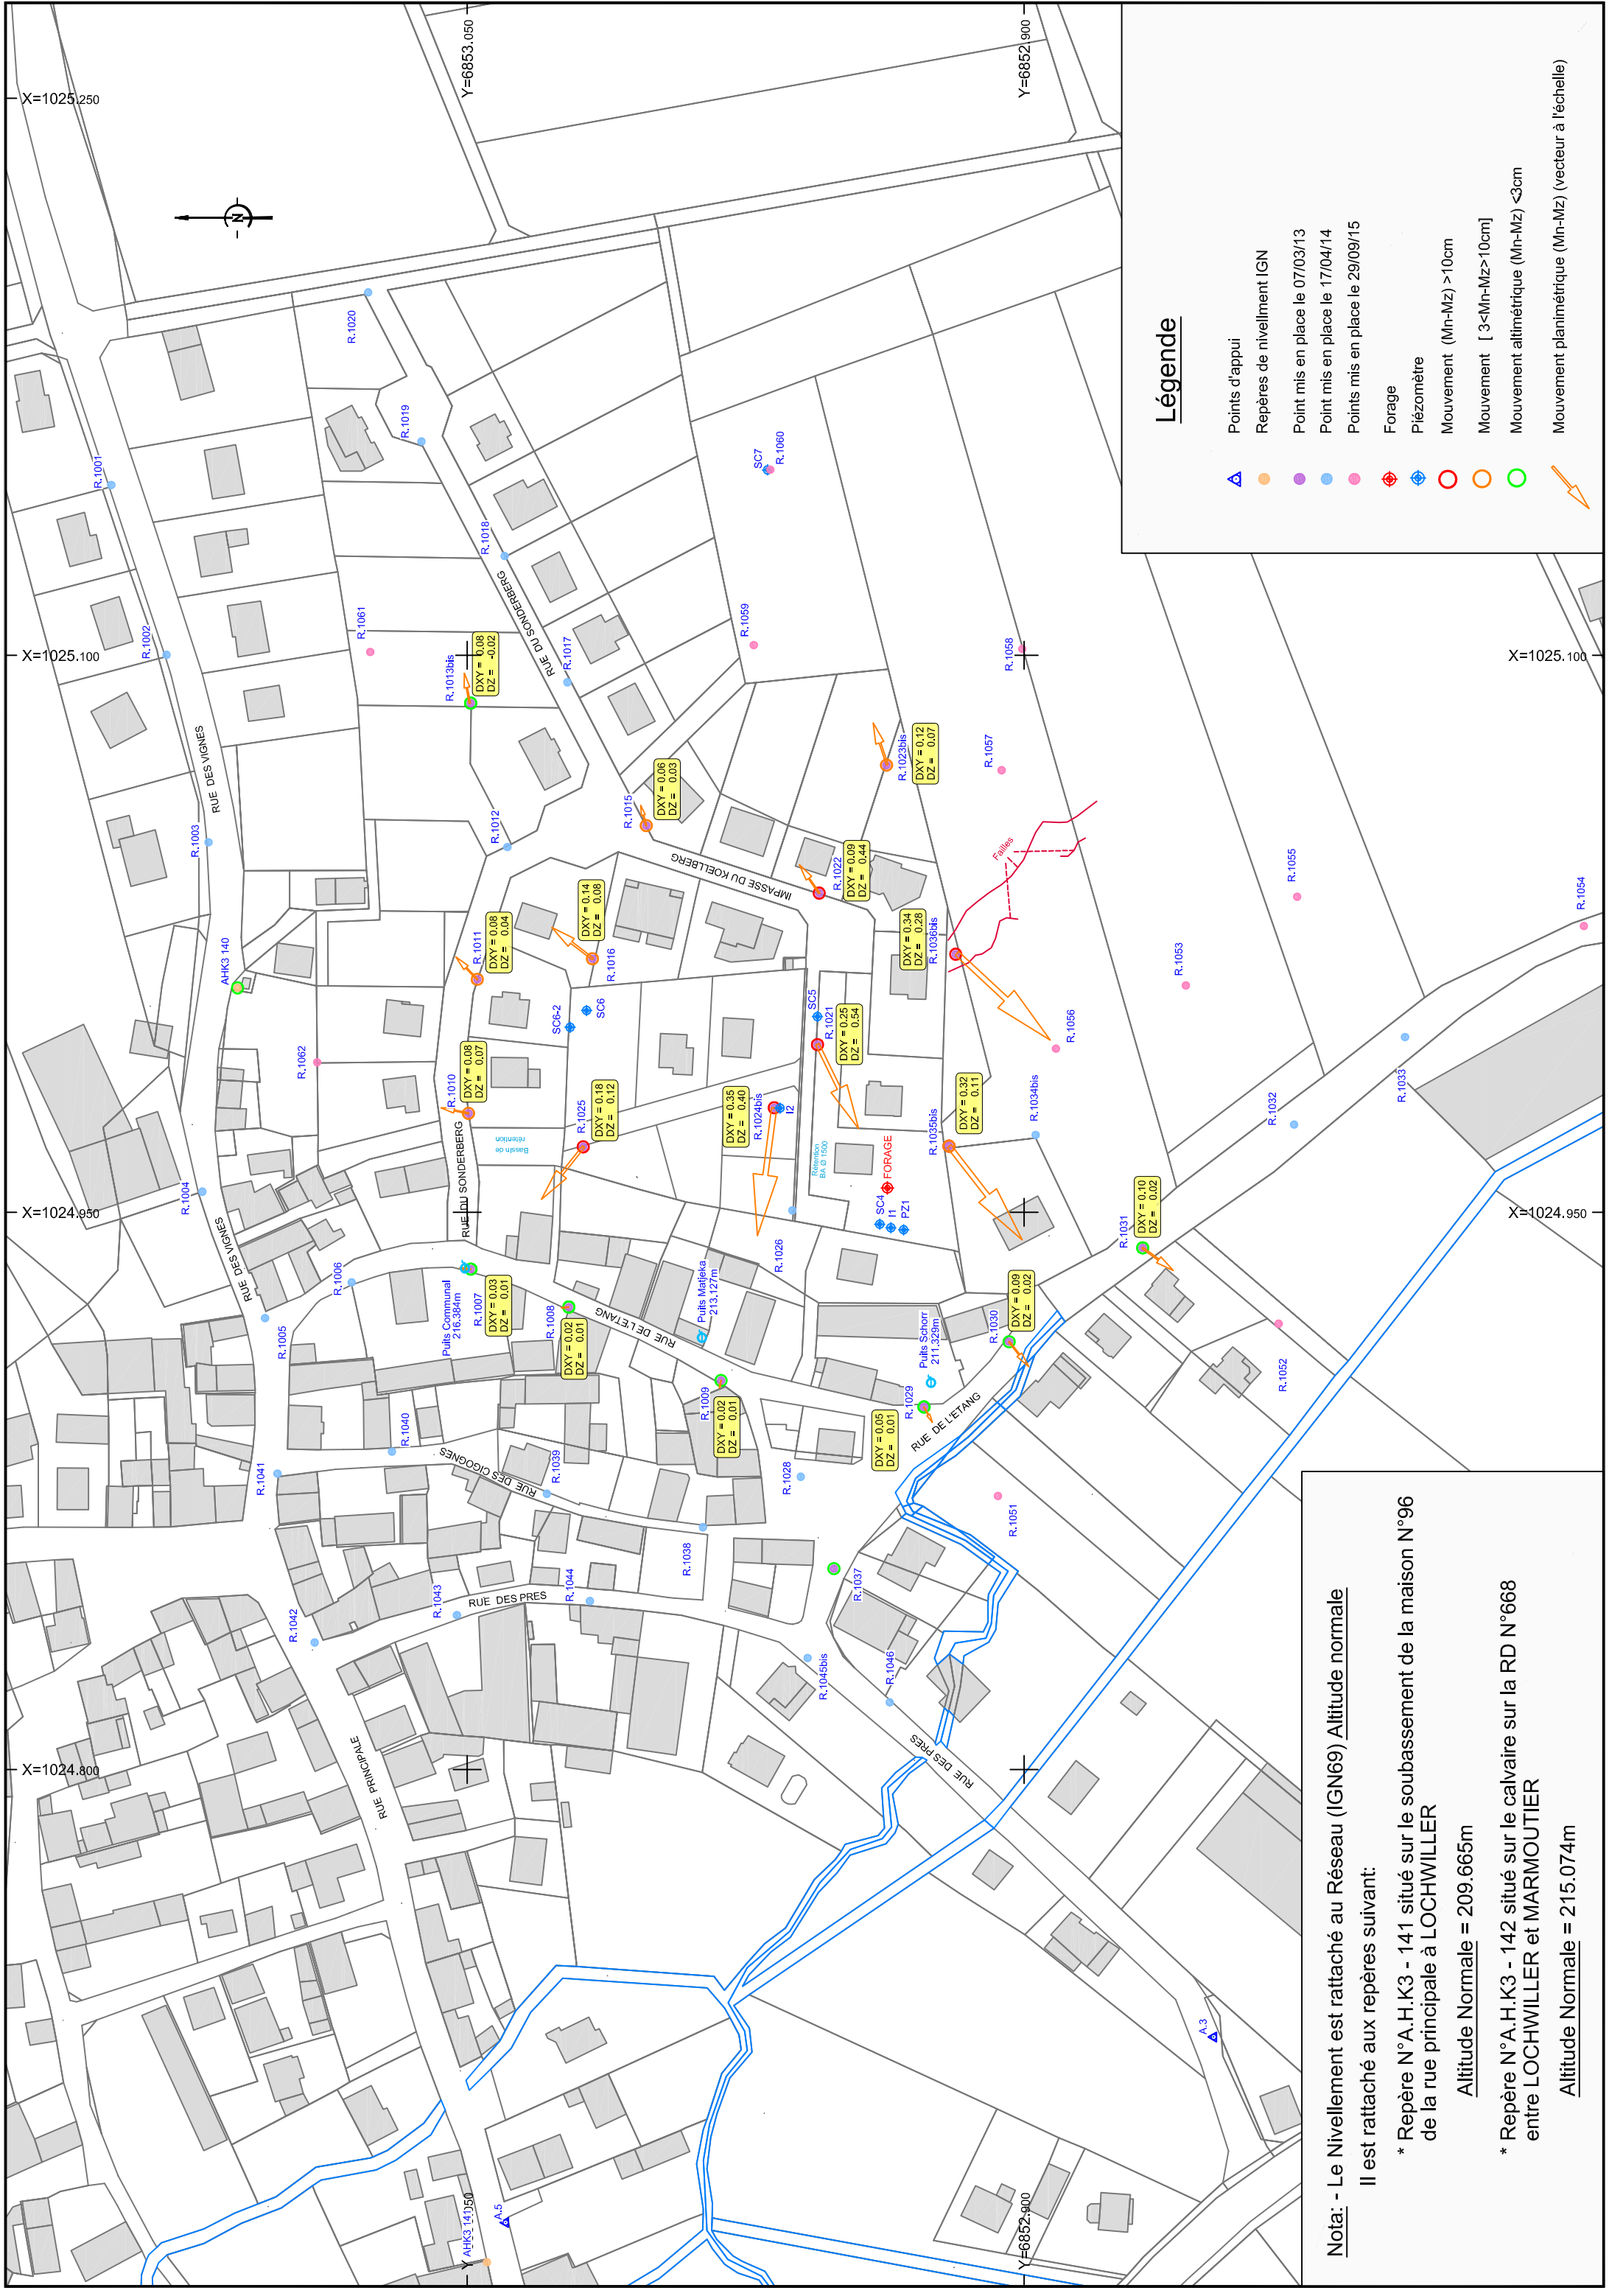

**Nota:** - Le Nivellement est rattaché au Réseau (IGN69) Altitude normale  
 Il est rattaché aux repères suivant:  
 \* Repère N°A.H.K3 - 141 situé sur le soubassement de la maison N°96 de la rue principale à LOCHWILLER  
   Altitude Normale = 209.665m  
 \* Repère N°A.H.K3 - 142 situé sur le calvaire sur la RD N°668 entre LOCHWILLER et MARMOUTIER  
   Altitude Normale = 215.074m