BRGM - UTAM EST
2, Avenue de la Moselle
57800 FREYMING-MERLENBACH

COMMUNE DE LOCHWILLER

PLAN D'AUSCULTATION

Cumul depuis le 17 avril 2014
Mn-My

Cumul depuis le 29 septembre 2015
Mn-Mx

Version	Date	Désignation
	07/03/13	Mesure Z
0	17/04/14	Mesure Y
I	29/09/15	Mesure X
...	...	...
N	22/06/16	Campagne N°15
O	29/07/16	Campagne N°16

Echelle : 1/1500

LAMBERT - Géomètres-Experts
STRASBOURG - BRUMATH - SARREBOURG - SARRE UNION - BLAMONT
www.lambert-geometre.fr
BRUMATH - 67170 - 1a rue de la paix - 03.88.51.10.79 - brumath@lambert-geometre.fr

Réf. n° 29236
Par : GS

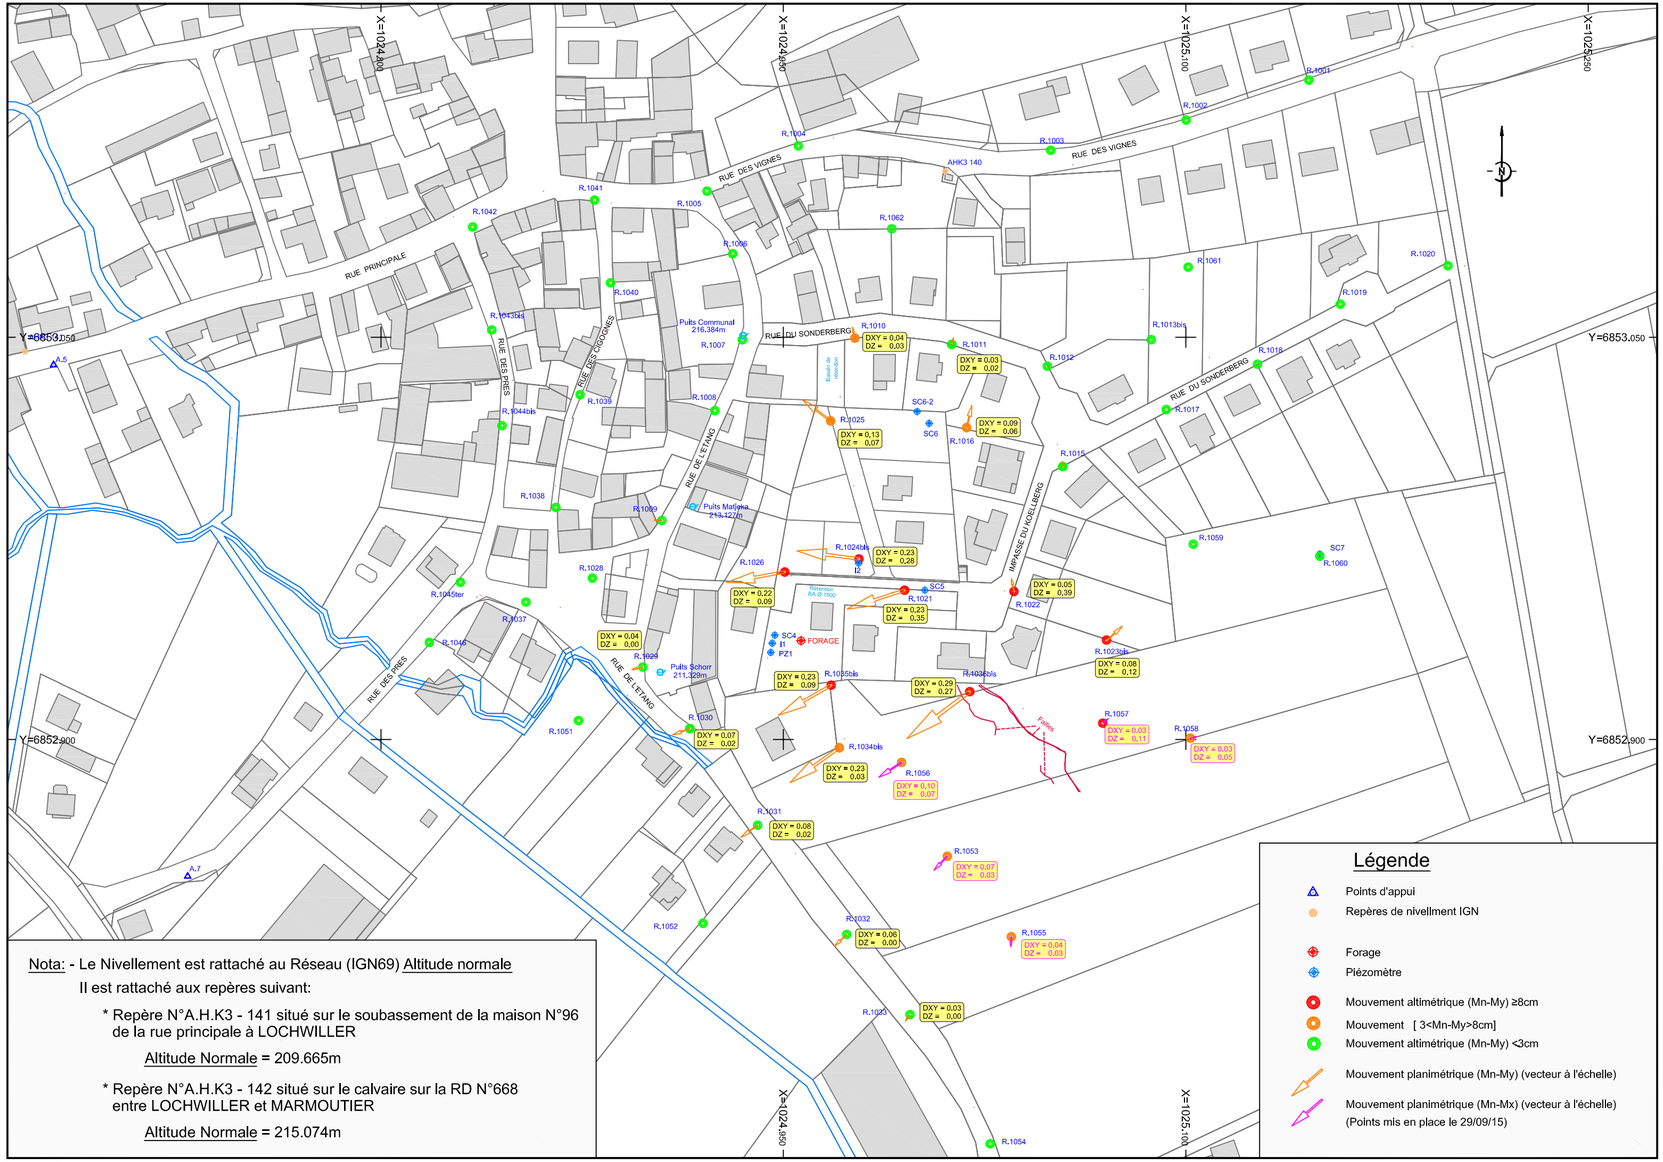

Nota: - Le Nivellement est rattaché au Réseau (IGN69) Altitude normale

Il est rattaché aux repères suivant:

* Repère N°A.H.K3 - 141 situé sur le soubassement de la maison N°96 de la rue principale à LOCHWILLER

  Altitude Normale = 209.665m

* Repère N°A.H.K3 - 142 situé sur le calvaire sur la RD N°668 entre LOCHWILLER et MARMOUTIER

  Altitude Normale = 215.074m