

# COMMUNE DE LOCHWILLER



## PLAN D'AUSCULTATION

Cumul depuis le 7 mars 2013  
Mn-Mz

Version	Date	Désignation
0	07/03/13	Mesure Z
I	17/04/14	Mesure Y
S	29/09/15	Mesure X
V	30/03/17	Mesure W
...	02/10/17	Mesure V
AR	27/01/21	Campagne N°44
AS	30/03/21	Campagne N°45
AT	26/05/21	Campagne N°46

Echelle : 1/2000


Nota: - Le Nivellement est rattaché au Réseau (IGN69) Altitude normale  
 Il est rattaché aux repères suivant:

\* Repère N°A.H.K.3 - 141 situé sur le soubassement de la maison N°96 de la rue principale à LOCHWILLER

Altitude Normale = 209.665m

\* Repère N°A.H.K.3 - 142 situé sur le calvaire sur la RD N°668 entre LOCHWILLER et MARMOUTIER

Altitude Normale = 215.074m

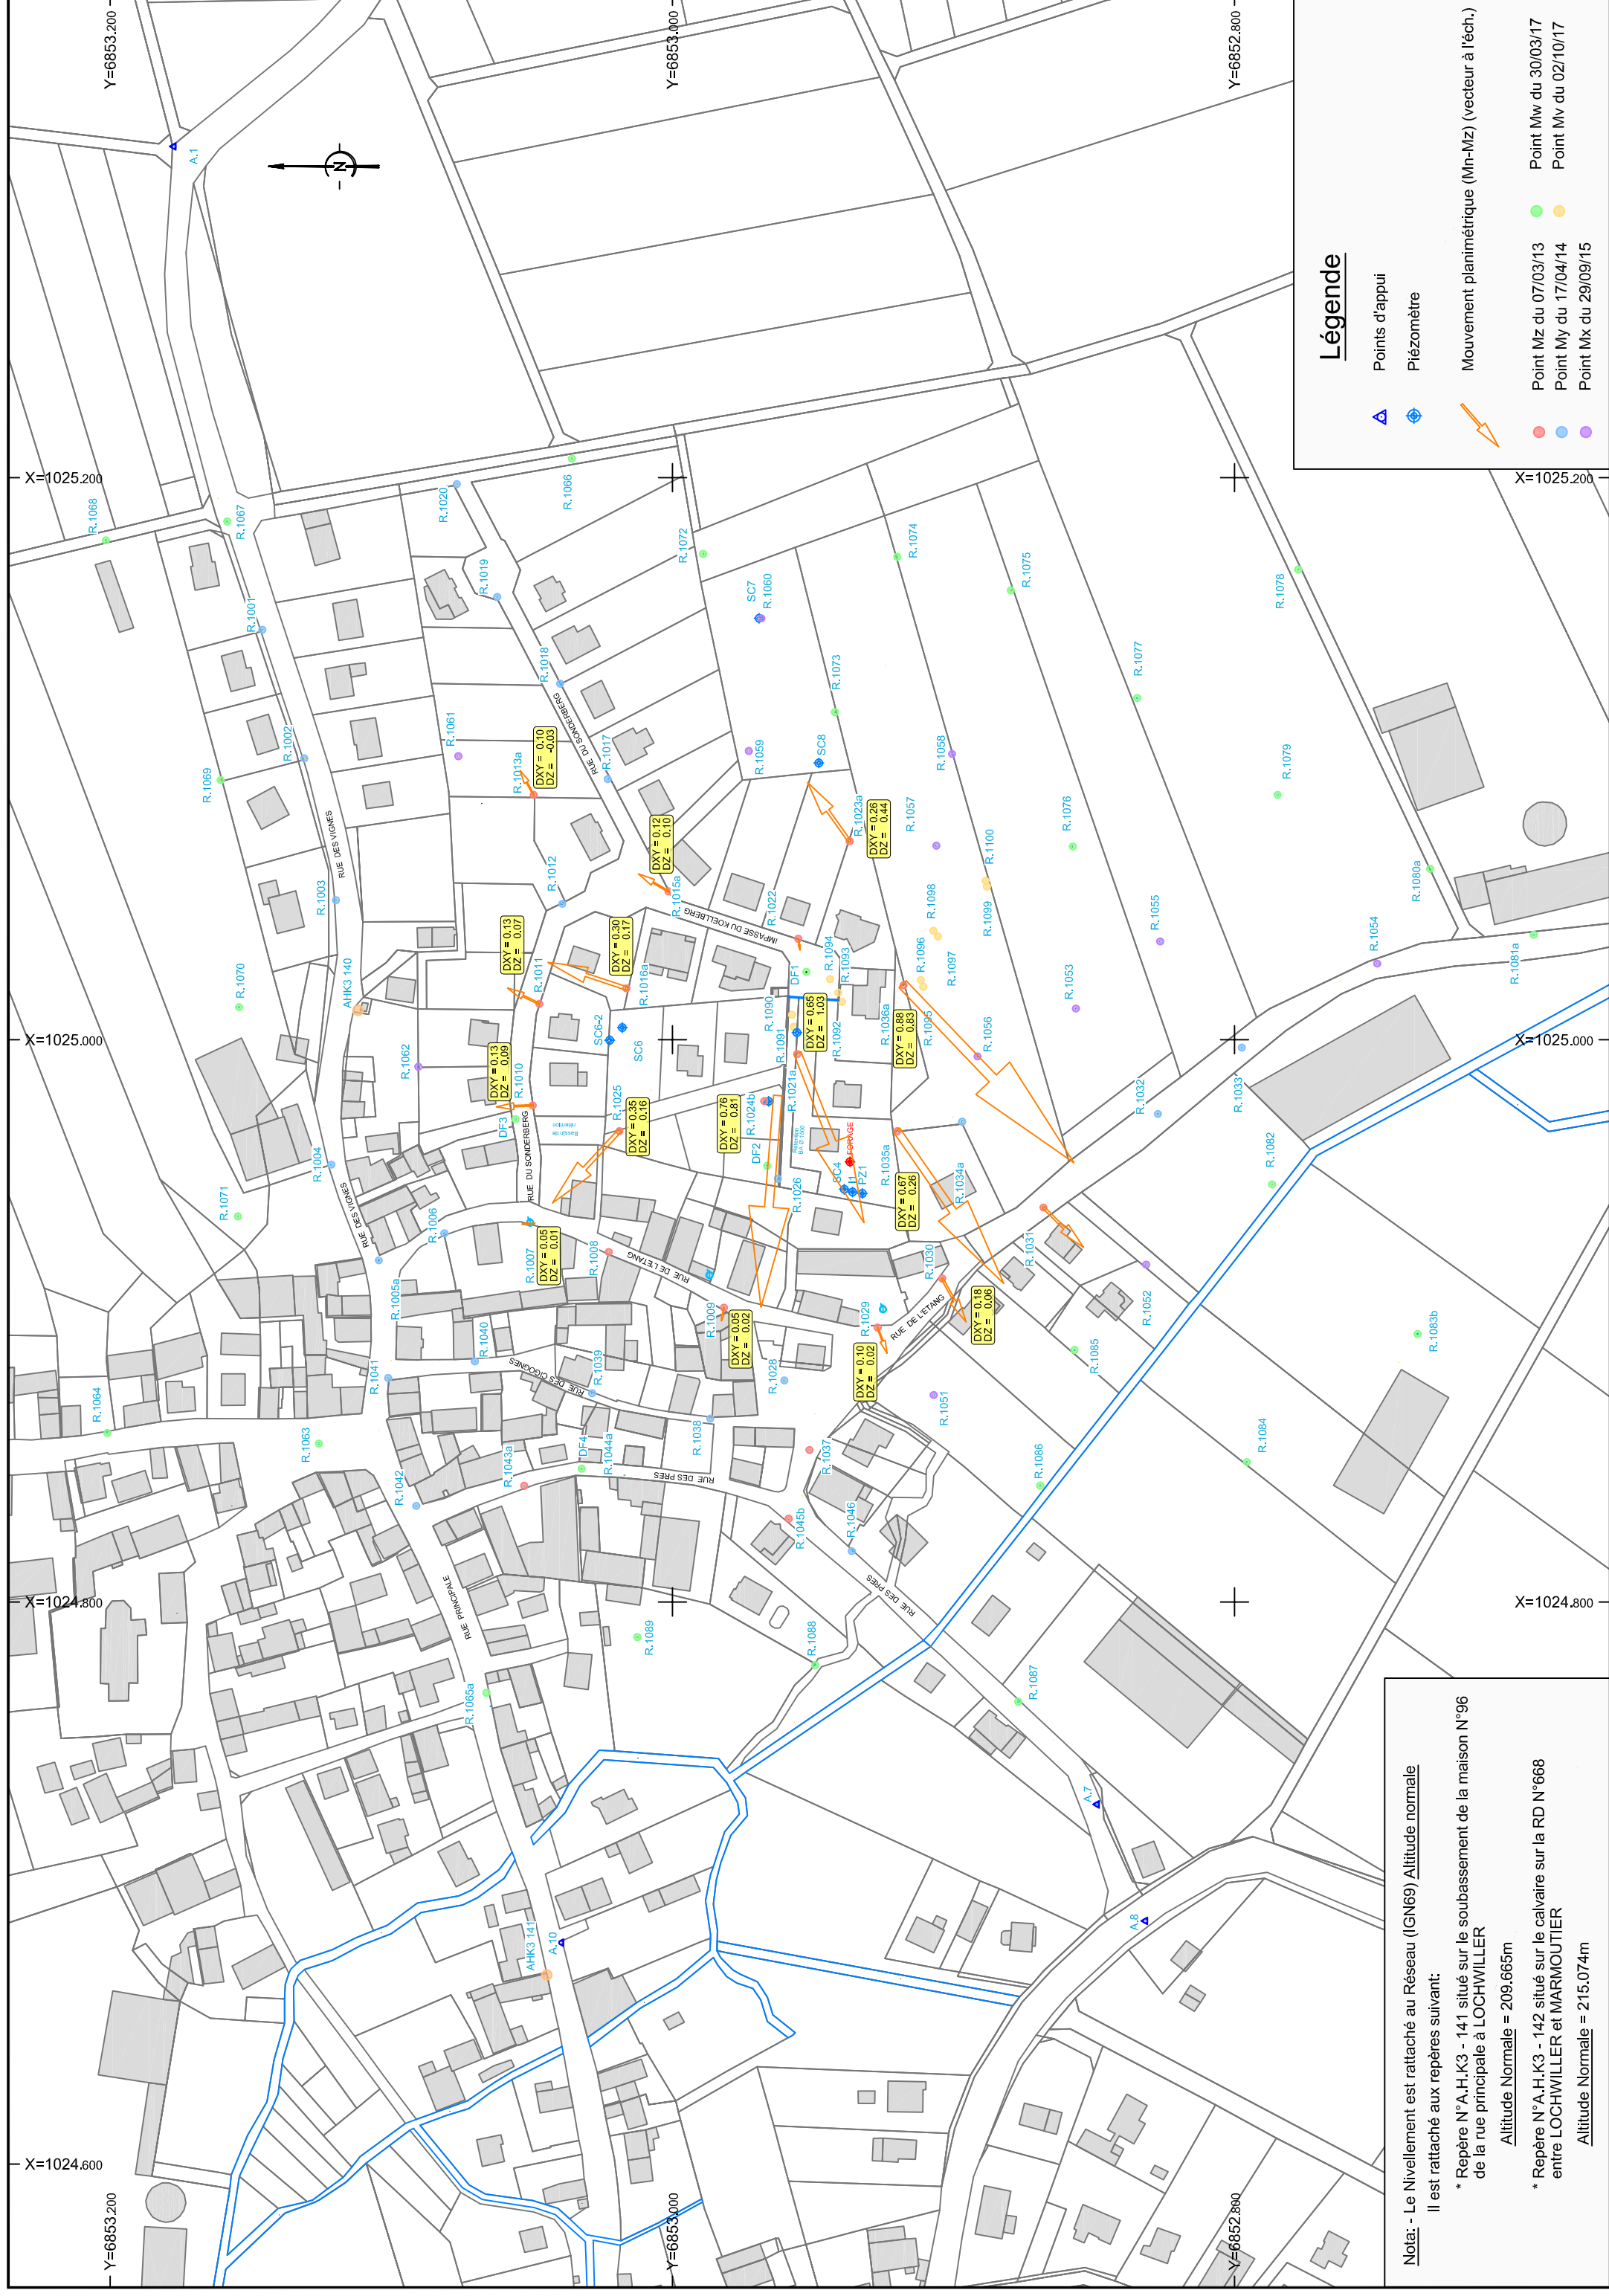

### Légende

- Points d'appui (blue triangle)
- Piézomètre (blue circle)
- Mouvement planimétrique (Mn-Mz) (vecteur à l'éch.) (orange arrow)
- Point Mz du 07/03/13 (green dot)
- Point Mz du 17/04/14 (yellow dot)
- Point Mz du 29/09/15 (purple dot)