

# COMMUNE DE LOCHWILLER




# PLAN D'AUSCULTATION

Cumul annuel  
 Juillet 2020 - Juillet 2021

Version	Date	Désignation
0	07/03/13	Mesure Z
I	17/04/14	Mesure Y
S	29/09/15	Mesure X
V	30/03/17	Mesure W
...	02/10/17	Mesure V
AS	...	...
AT	30/03/21	Campagne N°45
AU	26/05/21	Campagne N°46
	28/07/21	Campagne N°47

**Echelle : 1/2000**

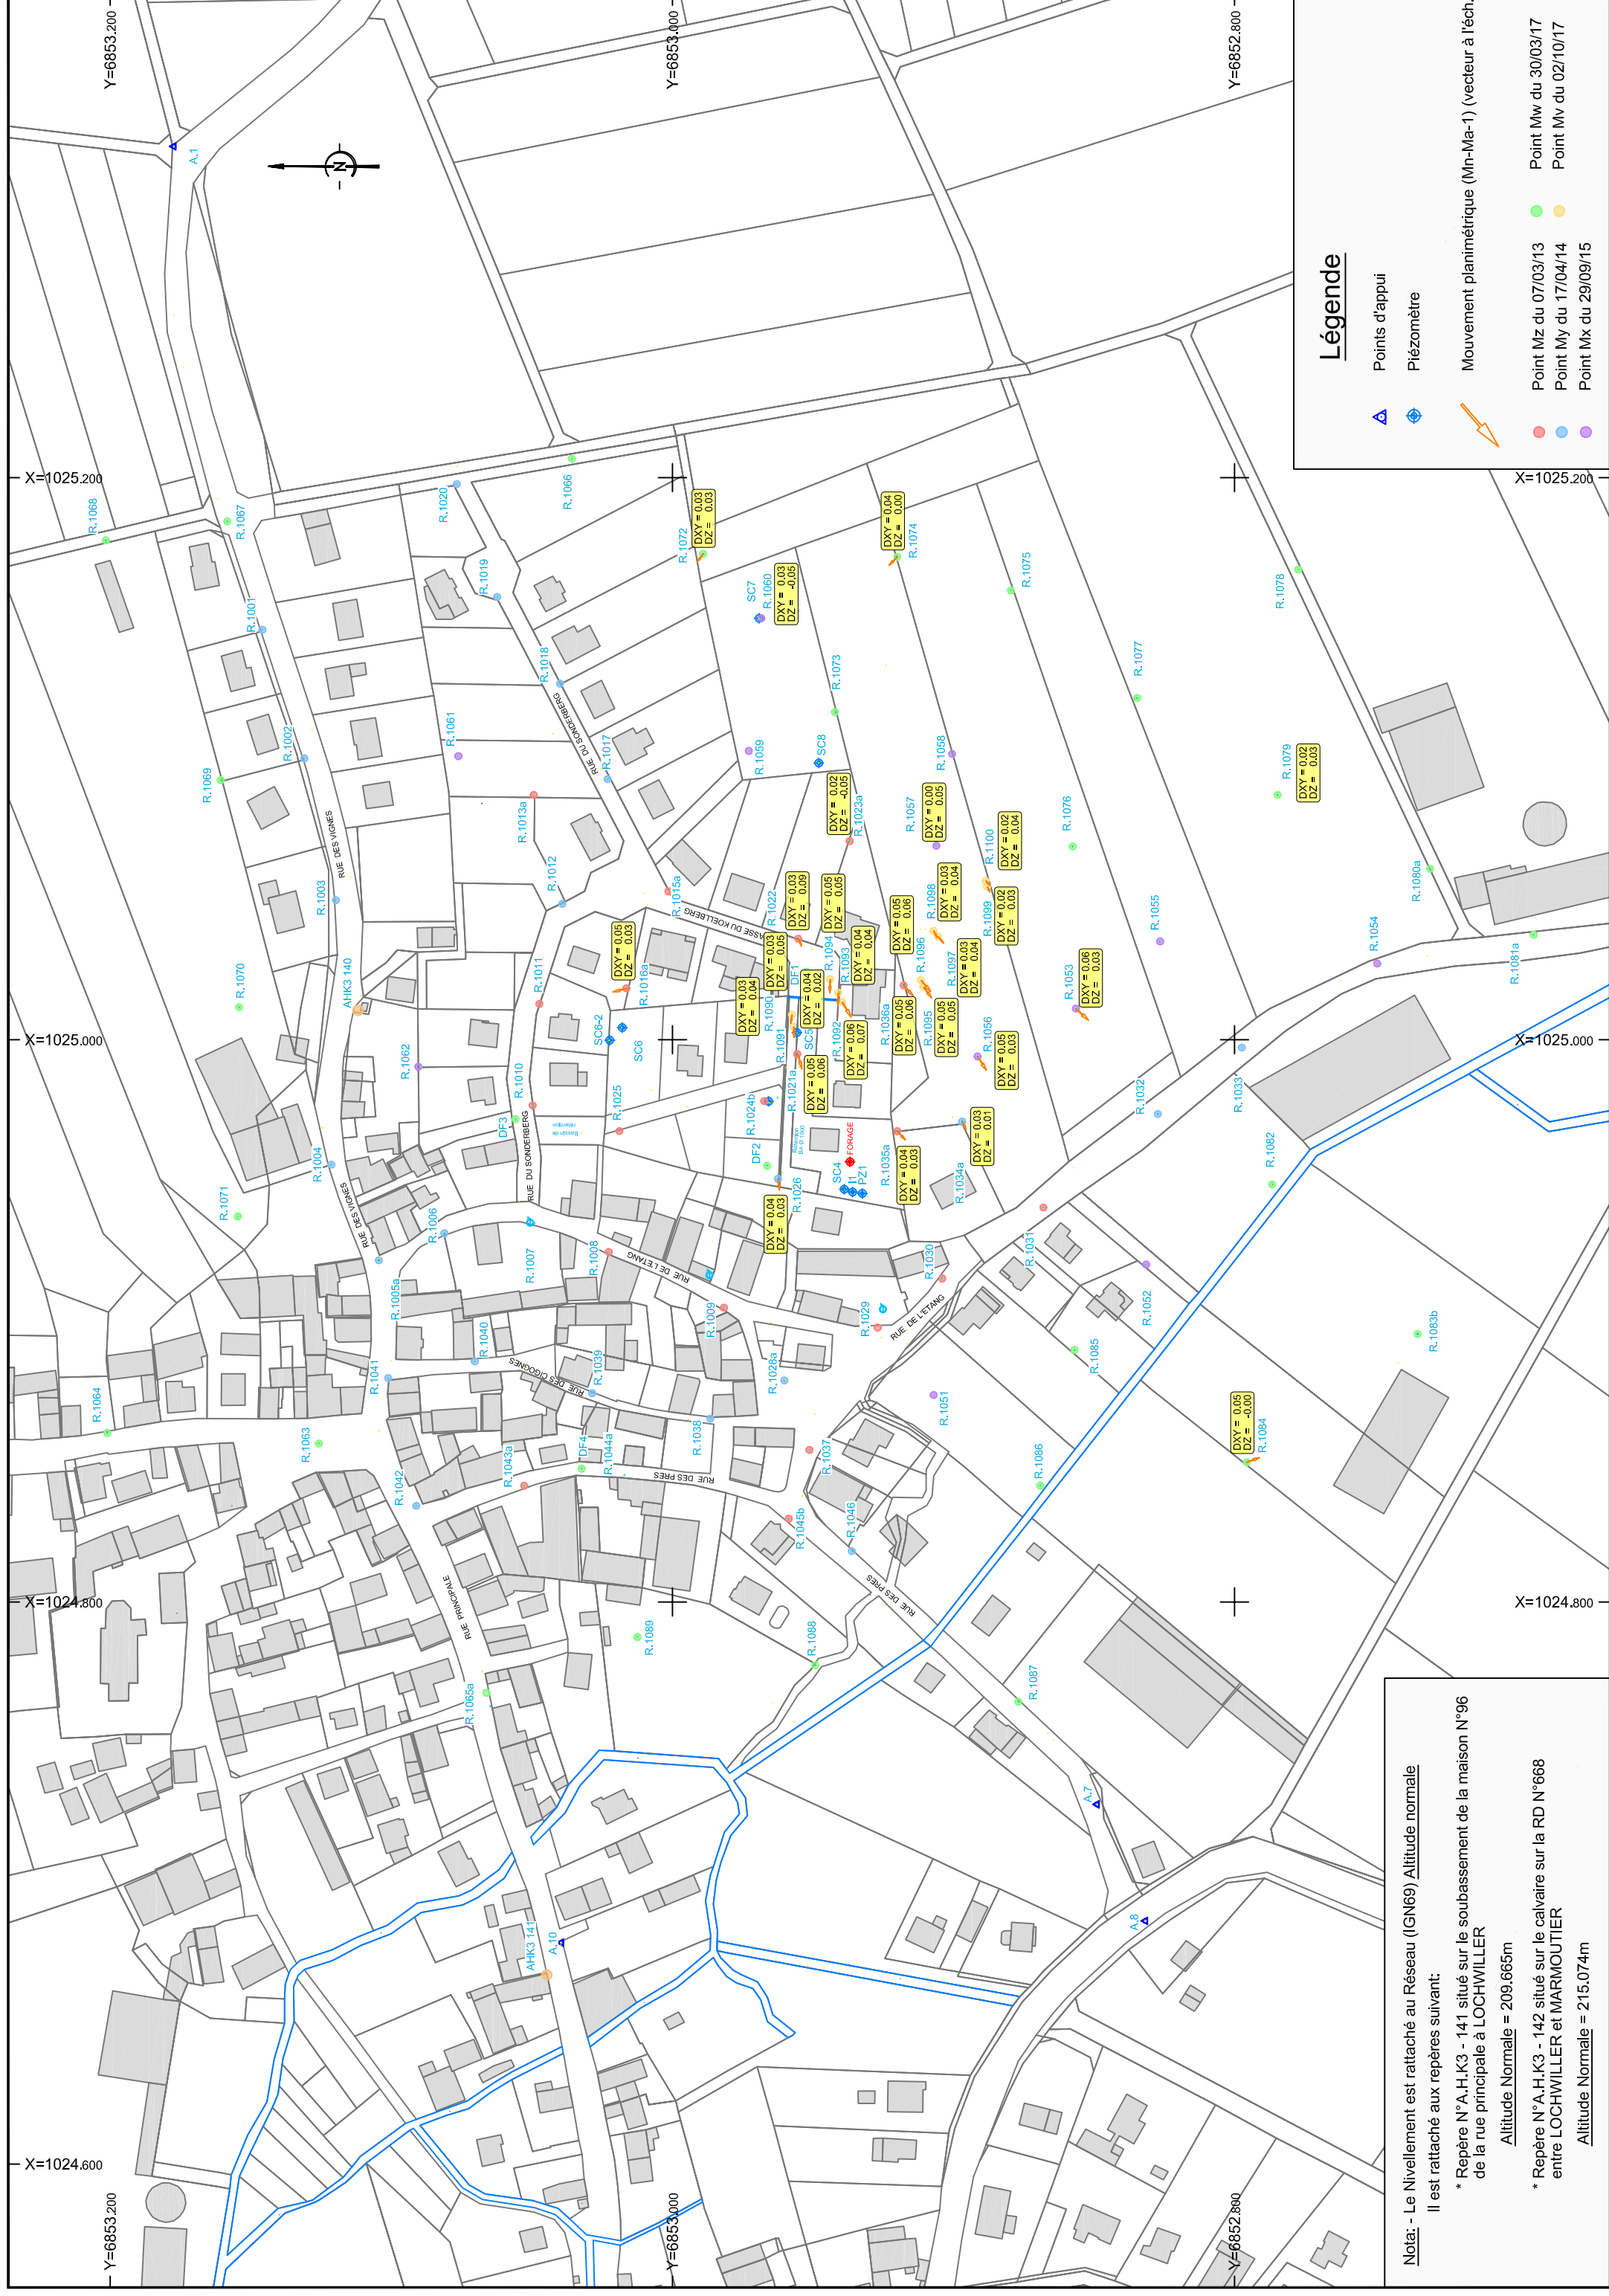

Nota : - Le Nivellement est rattaché au Réseau (IGN69) Altitude normale  
 Il est rattaché aux repères suivant:  
 \* Repère N°A.H.K.3 - 141 situé sur le soubassement de la maison N°96  
 de la rue principale à LOCHWILLER  
 Altitude Normale = 209.665m  
 \* Repère N°A.H.K.3 - 142 situé sur le calvaire sur la RD N°668  
 entre LOCHWILLER et MARMOUTIER  
 Altitude Normale = 215.074m