

COMMUNE DE LOCHWILLER




PLAN D'AUSCULTATION

Cumul depuis le 7 mars 2013
Mn-Mz

Version	Date	Désignation
	07/03/13	Mesure Z
0	17/04/14	Mesure Y
I	29/09/15	Mesure X
S	30/03/17	Mesure W
V	02/10/17	Mesure V
...
AS	30/03/21	Campagne N°45
AT	26/05/21	Campagne N°46
AU	28/07/21	Campagne N°47

Echelle : 1/2000

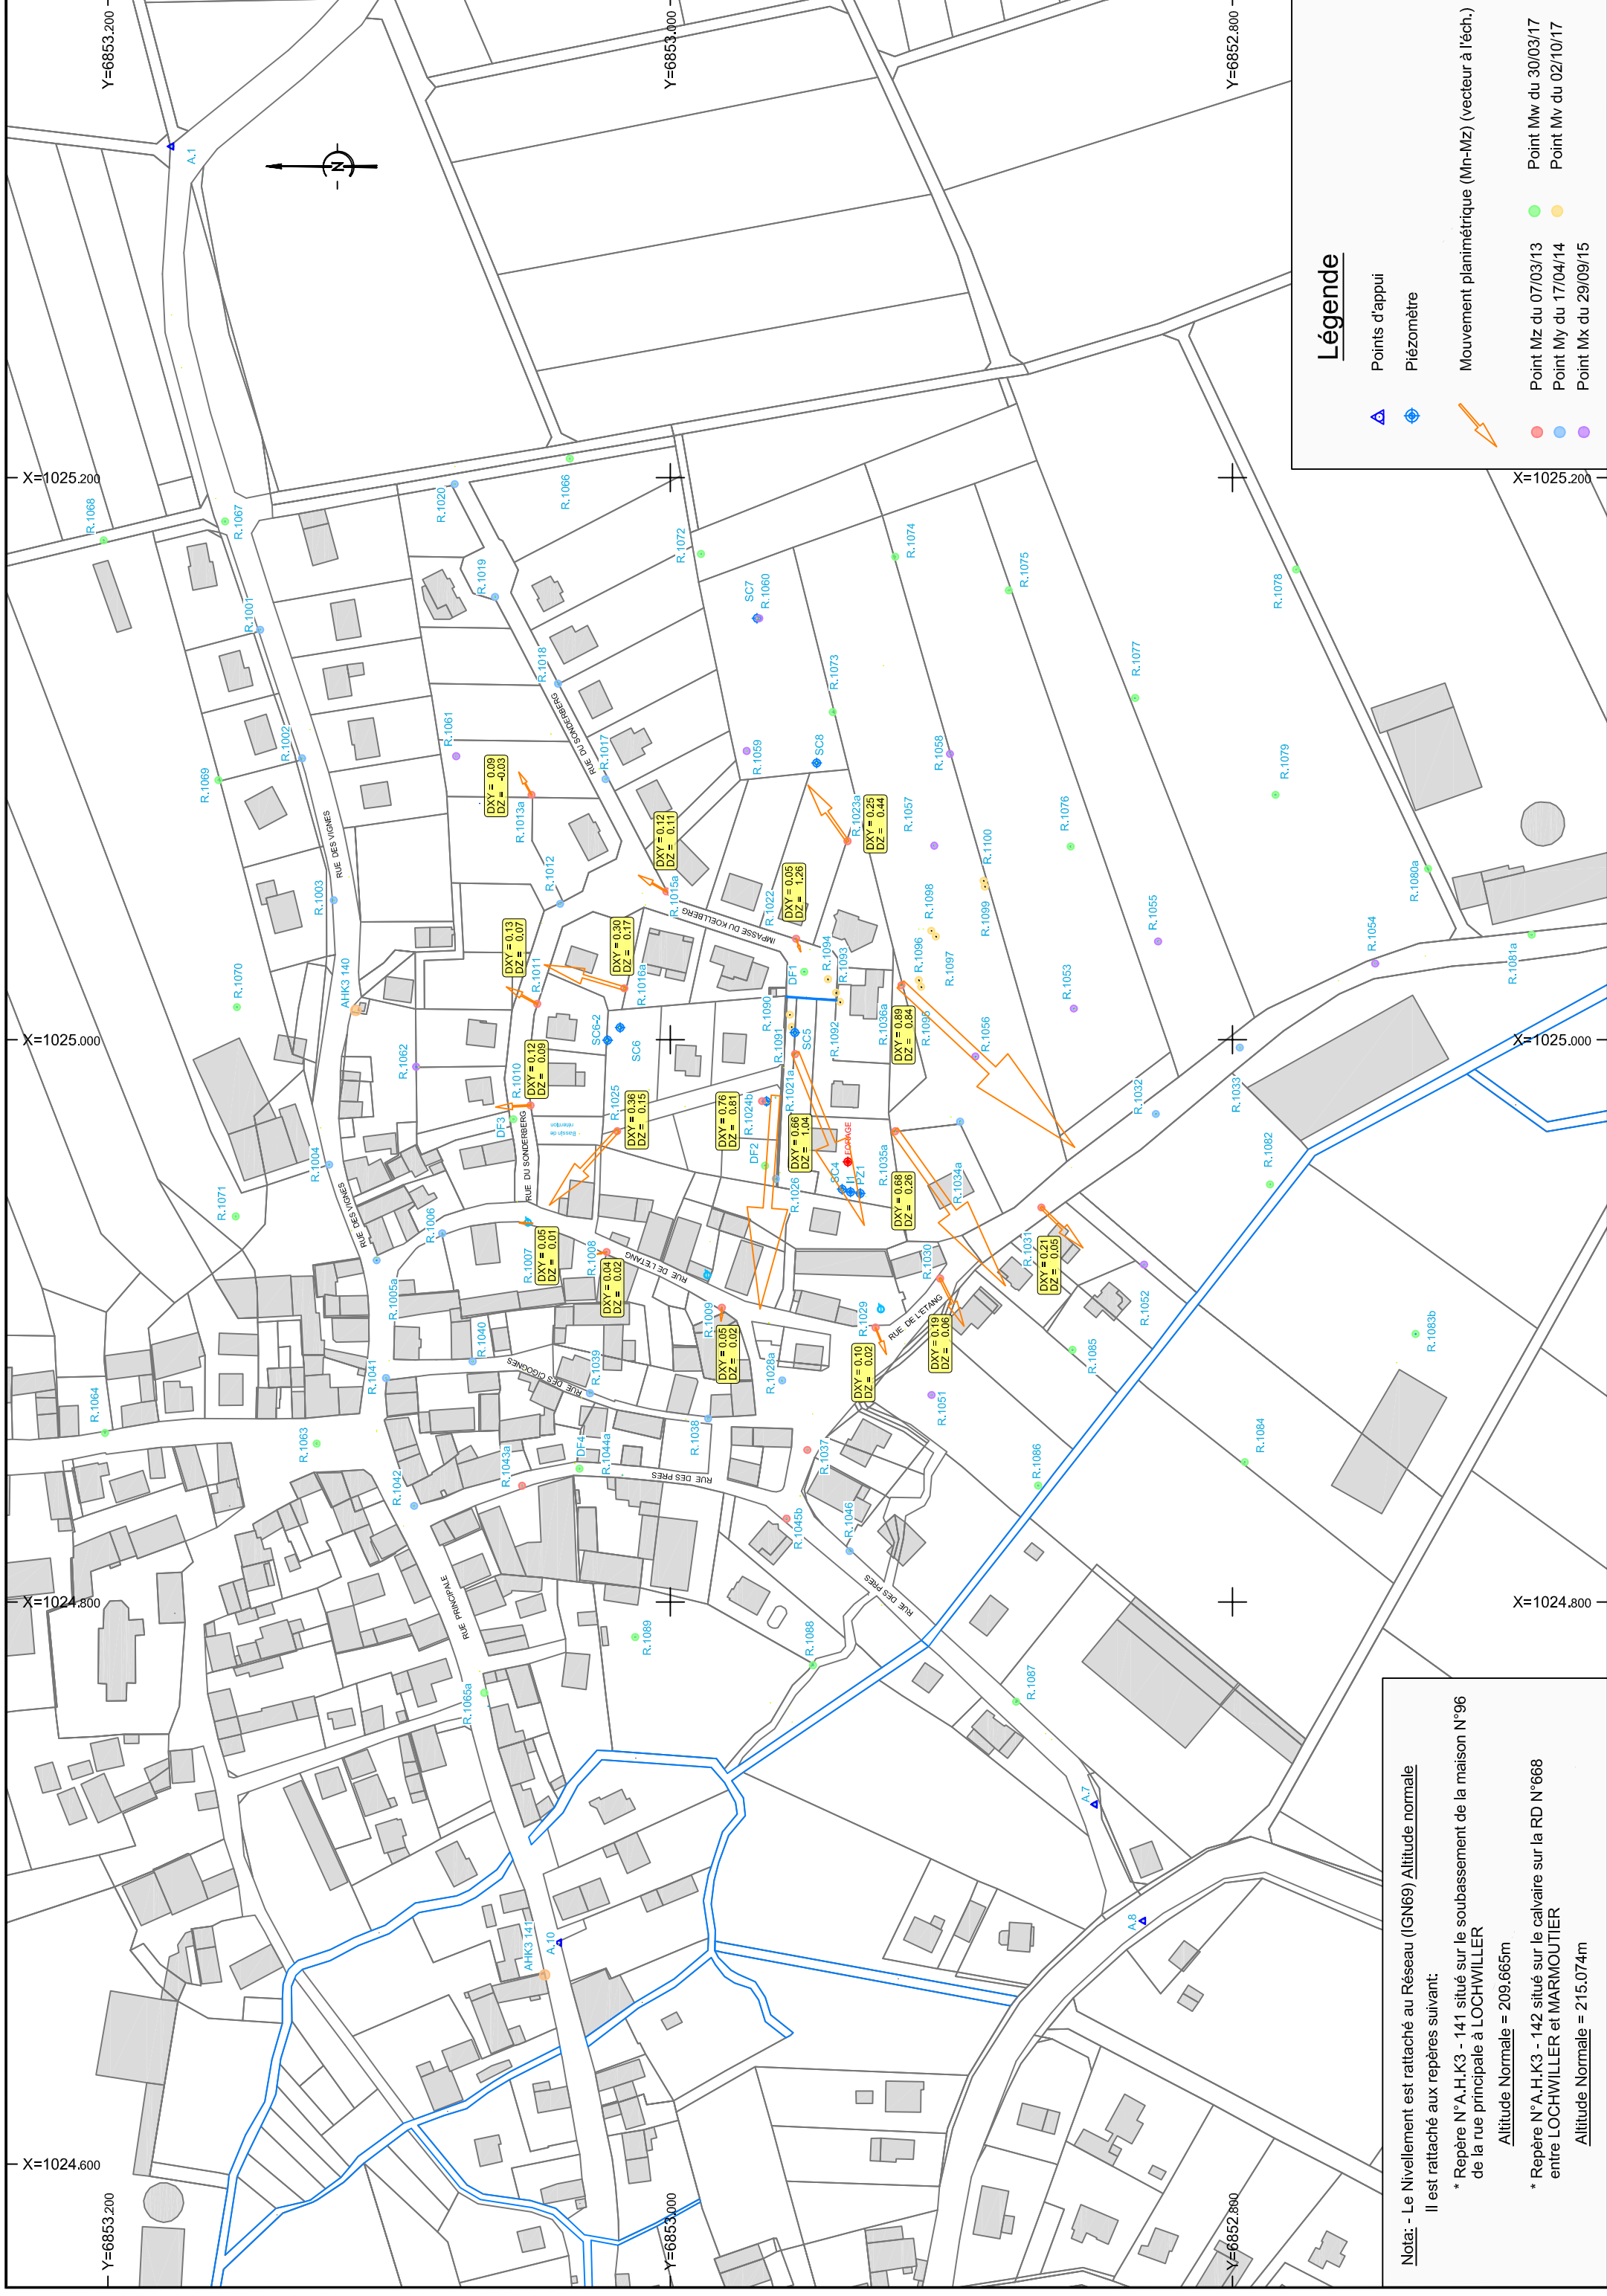

Nota: - Le Nivellement est rattaché au Réseau (IGN69) Altitude normale
 Il est rattaché aux repères suivant:
 * Repère N°A.H.K.3 - 141 situé sur le soubassement de la maison N°96 de la rue principale à LOCHWILLER
 Altitude Normale = 209.665m
 * Repère N°A.H.K.3 - 142 situé sur le calvaire sur la RD N°668 entre LOCHWILLER et MARMOUTIER
 Altitude Normale = 215.074m