

COMMUNE DE LOCHWILLER



PLAN D'AUSCULTATION


Cumul annuel
 Janvier 2021 - Janvier 2022

Version	Date	Désignation
	07/03/13	Mesure Z
0	17/04/14	Mesure Y
I	29/09/15	Mesure X
S	30/03/17	Mesure W
V	02/10/17	Mesure V
...
AV	29/09/21	Campagne N°48 - Interpolée d'après la campagne du 04/11/21
AW	01/12/21	Campagne N°49
AX	31/01/22	Campagne N°50

Echelle : 1/2000


Nota : - Le Nivellement est rattaché au Réseau (IGN69) Altitude normale
 Il est rattaché aux repères suivant :
 * Repère N°A.H.K.3 - 141 situé sur le soubassement de la maison N°96
 de la rue principale à LOCHWILLER
 Altitude Normale = 209.665m

* Repère N°A.H.K.3 - 142 situé sur le calvaire sur la RD N°668
 entre LOCHWILLER et MARMOUTIER
 Altitude Normale = 215.074m

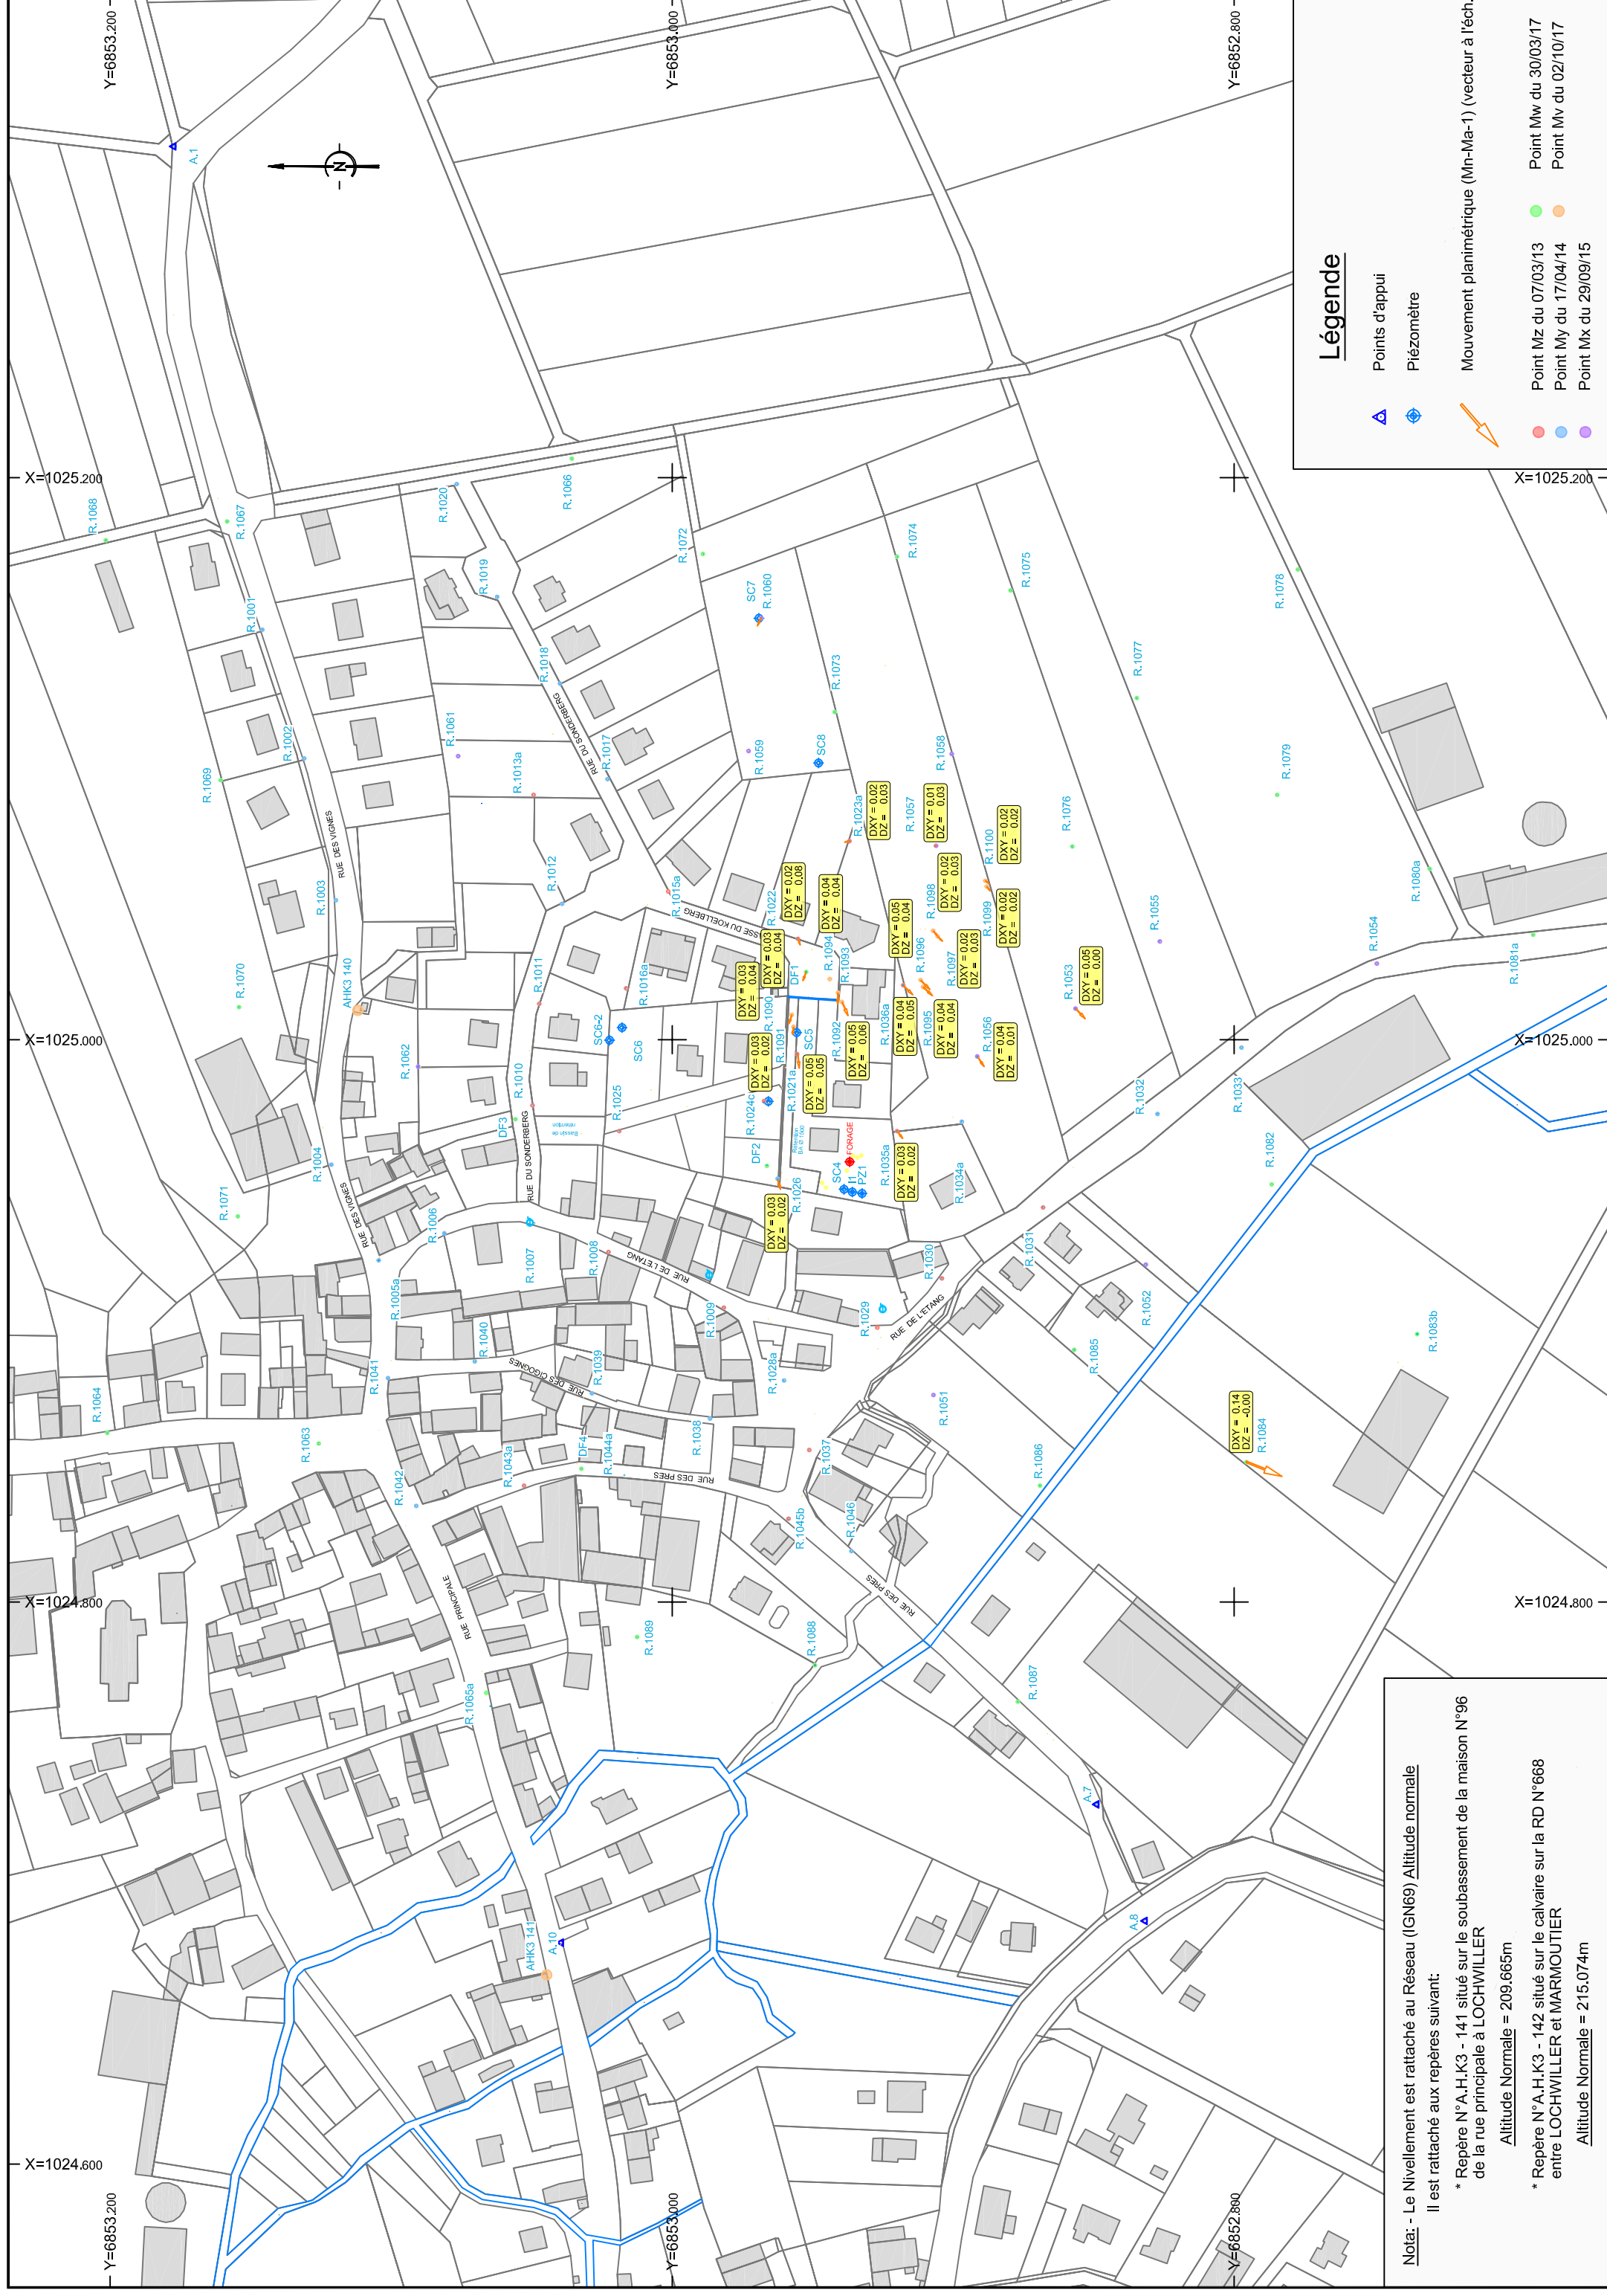

Légende

 Points d'appui
 Piézomètre

 Mouvement planimétrique (Mn-Ma-1) (vecteur à l'éch.)

 Point Mz du 07/03/13
 Point Mw du 30/03/17
 Point My du 17/04/14
 Point Mx du 29/09/15