

# COMMUNE DE LOCHWILLER



# PLAN D'AUSCULTATION


Cumul annuel  
 Mars 2021 - Mars 2022

Version	Date	Désignation
0	07/03/13	Mesure Z
I	17/04/14	Mesure Y
S	29/09/15	Mesure X
V	30/03/17	Mesure W
...	02/10/17	Mesure V
AW	01/12/21	Campagne N°49
AX	31/01/22	Campagne N°50
AY	30/03/22	Campagne N°51

**Echelle : 1/2000**

Nota: - Le Nivellement est rattaché au Réseau (IGN69) Altitude normale  
 Il est rattaché aux repères suivant:  
 \* Repère N°A.H.K.3 - 141 situé sur le soubassement de la maison N°96  
 de la rue principale à LOCHWILLER  
 Altitude Normale = 209.665m

\* Repère N°A.H.K.3 - 142 situé sur le calvaire sur la RD N°668  
 entre LOCHWILLER et MARMOUTIER  
 Altitude Normale = 215.074m

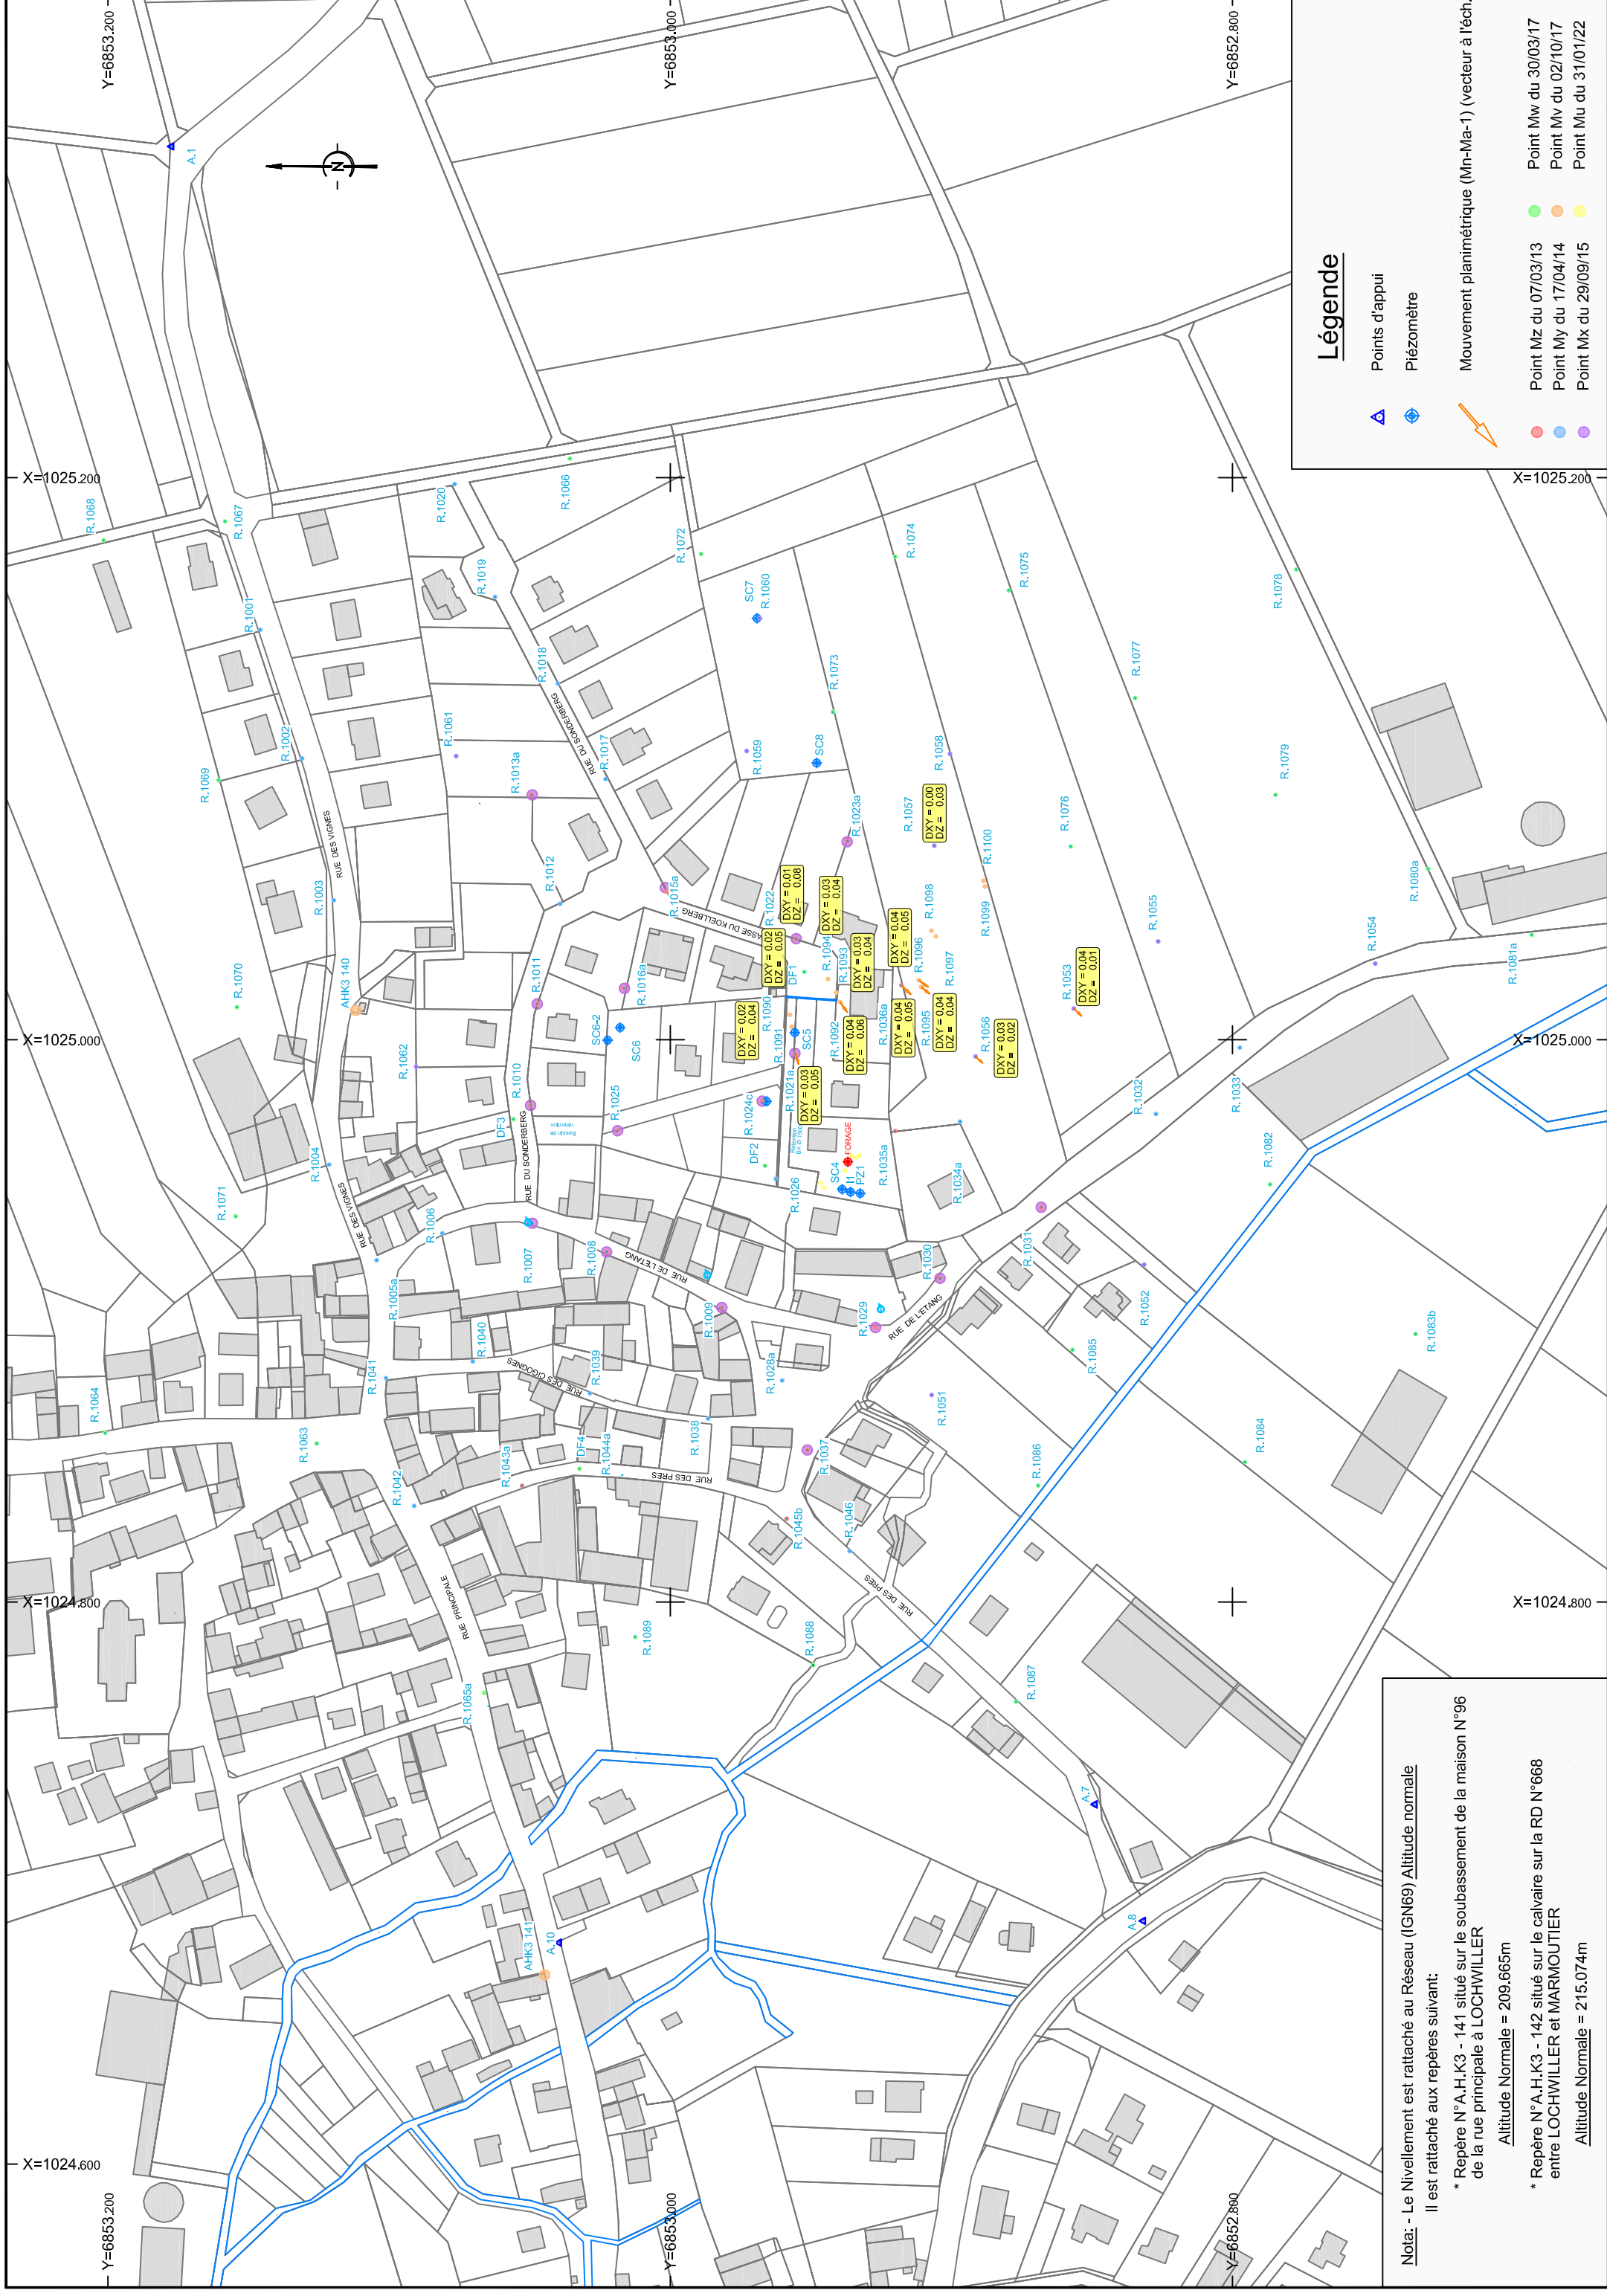

### Légende

- Points d'appui (blue triangle)
- Piezomètre (blue circle)
- Mouvement planimétrique (Mn-Ma-1) (vecteur à l'éch.) (orange arrow)
- Point Mz du 07/03/13 (green dot)
- Point Mx du 02/10/17 (orange dot)
- Point My du 17/04/14 (yellow dot)
- Point Mu du 29/09/15 (purple dot)
- Point Mw du 30/03/17 (red dot)
- Point Nv du 17/04/14 (orange dot)
- Point Nu du 31/01/22 (yellow dot)