


COMMUNE DE LOCHWILLER



PLAN DE SITUATION DES REPERES

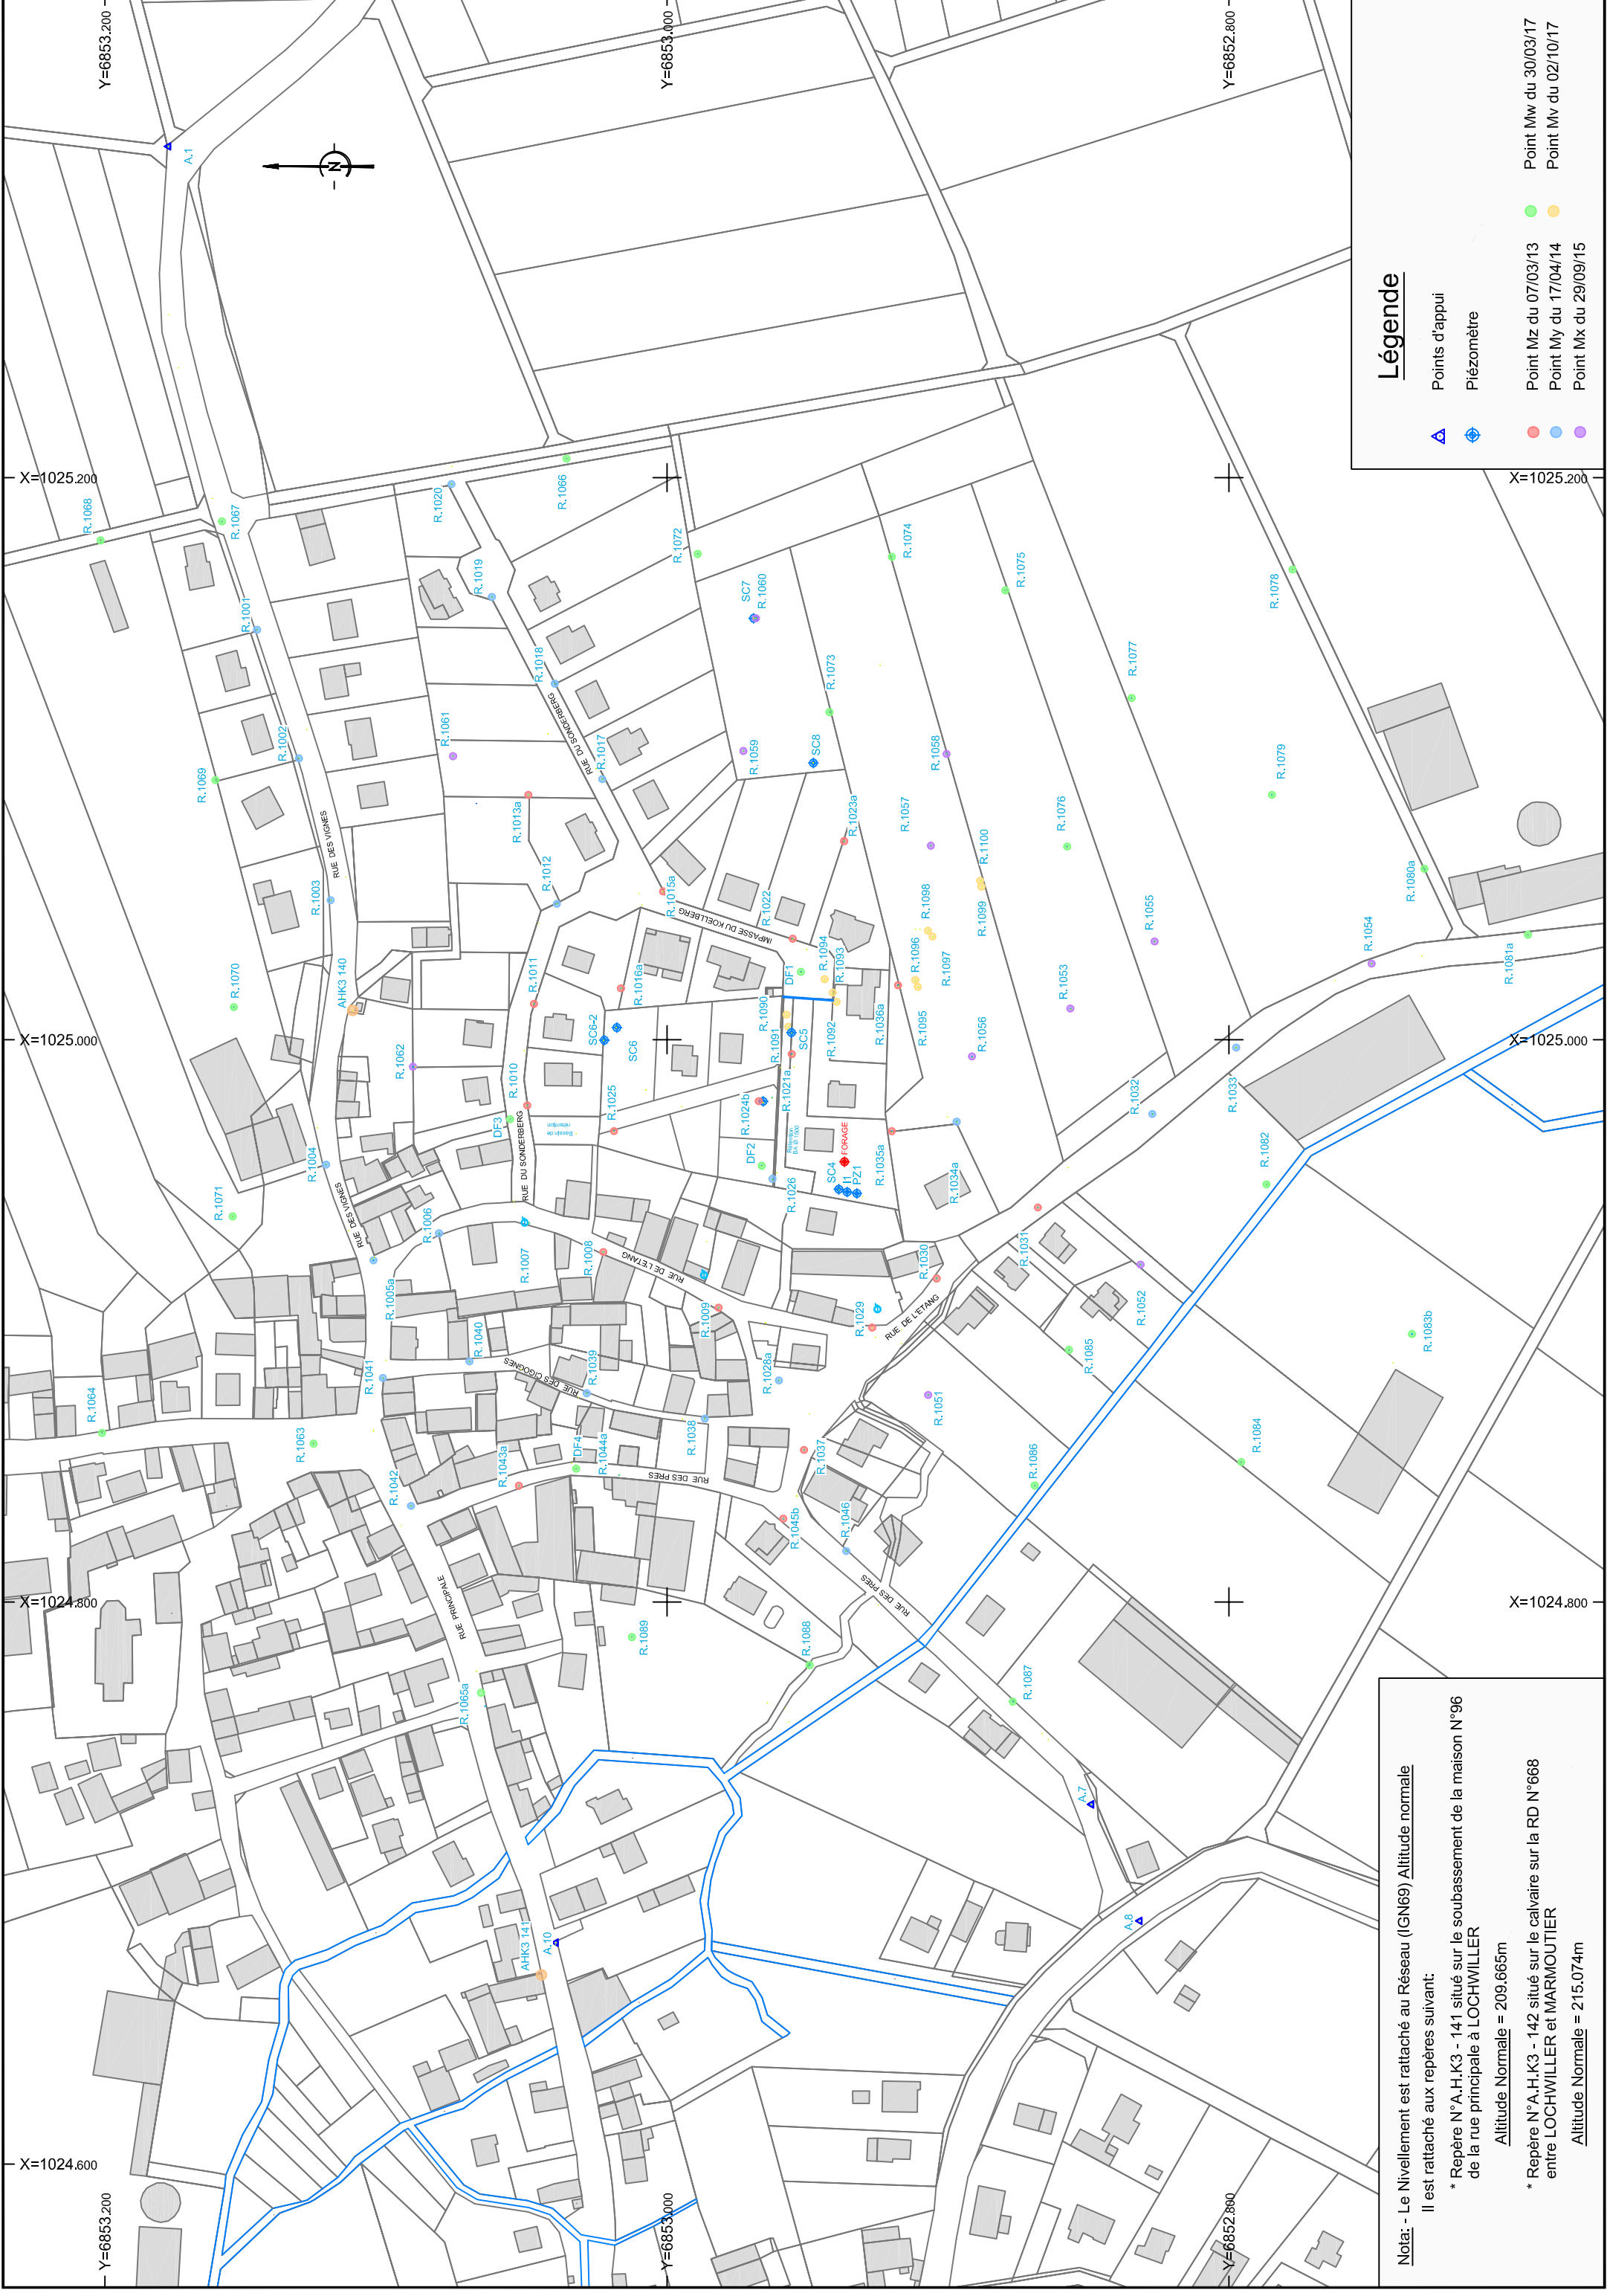

Nota: - Le Nivellement est rattaché au Réseau (IGN69) Altitude normale
 Il est rattaché aux repères suivants:
 * Repère N°A.H.K3 - 141 situé sur le soubassement de la maison N°96 de la rue principale à LOCHWILLER
 Altitude Normale = 209,665m
 * Repère N°A.H.K3 - 142 situé sur le calvaire sur la RD N°668 entre LOCHWILLER et MARMOUTIER
 Altitude Normale = 215,074m

| Version | Date | Désignation |
|---------|----------|---------------|
| 0 | 07/03/13 | Mesure Z |
| I | 17/04/14 | Mesure Y |
| S | 29/09/15 | Mesure X |
| V | 30/03/17 | Mesure W |
| ... | 02/10/17 | Mesure V |
| AS | ... | ... |
| AT | 30/03/21 | Campagne N°45 |
| AU | 26/05/21 | Campagne N°46 |
| | 28/07/21 | Campagne N°47 |

Echelle : 1/2000