


COMMUNE DE LOCHWILLER



PLAN DE SITUATION DES REPERES

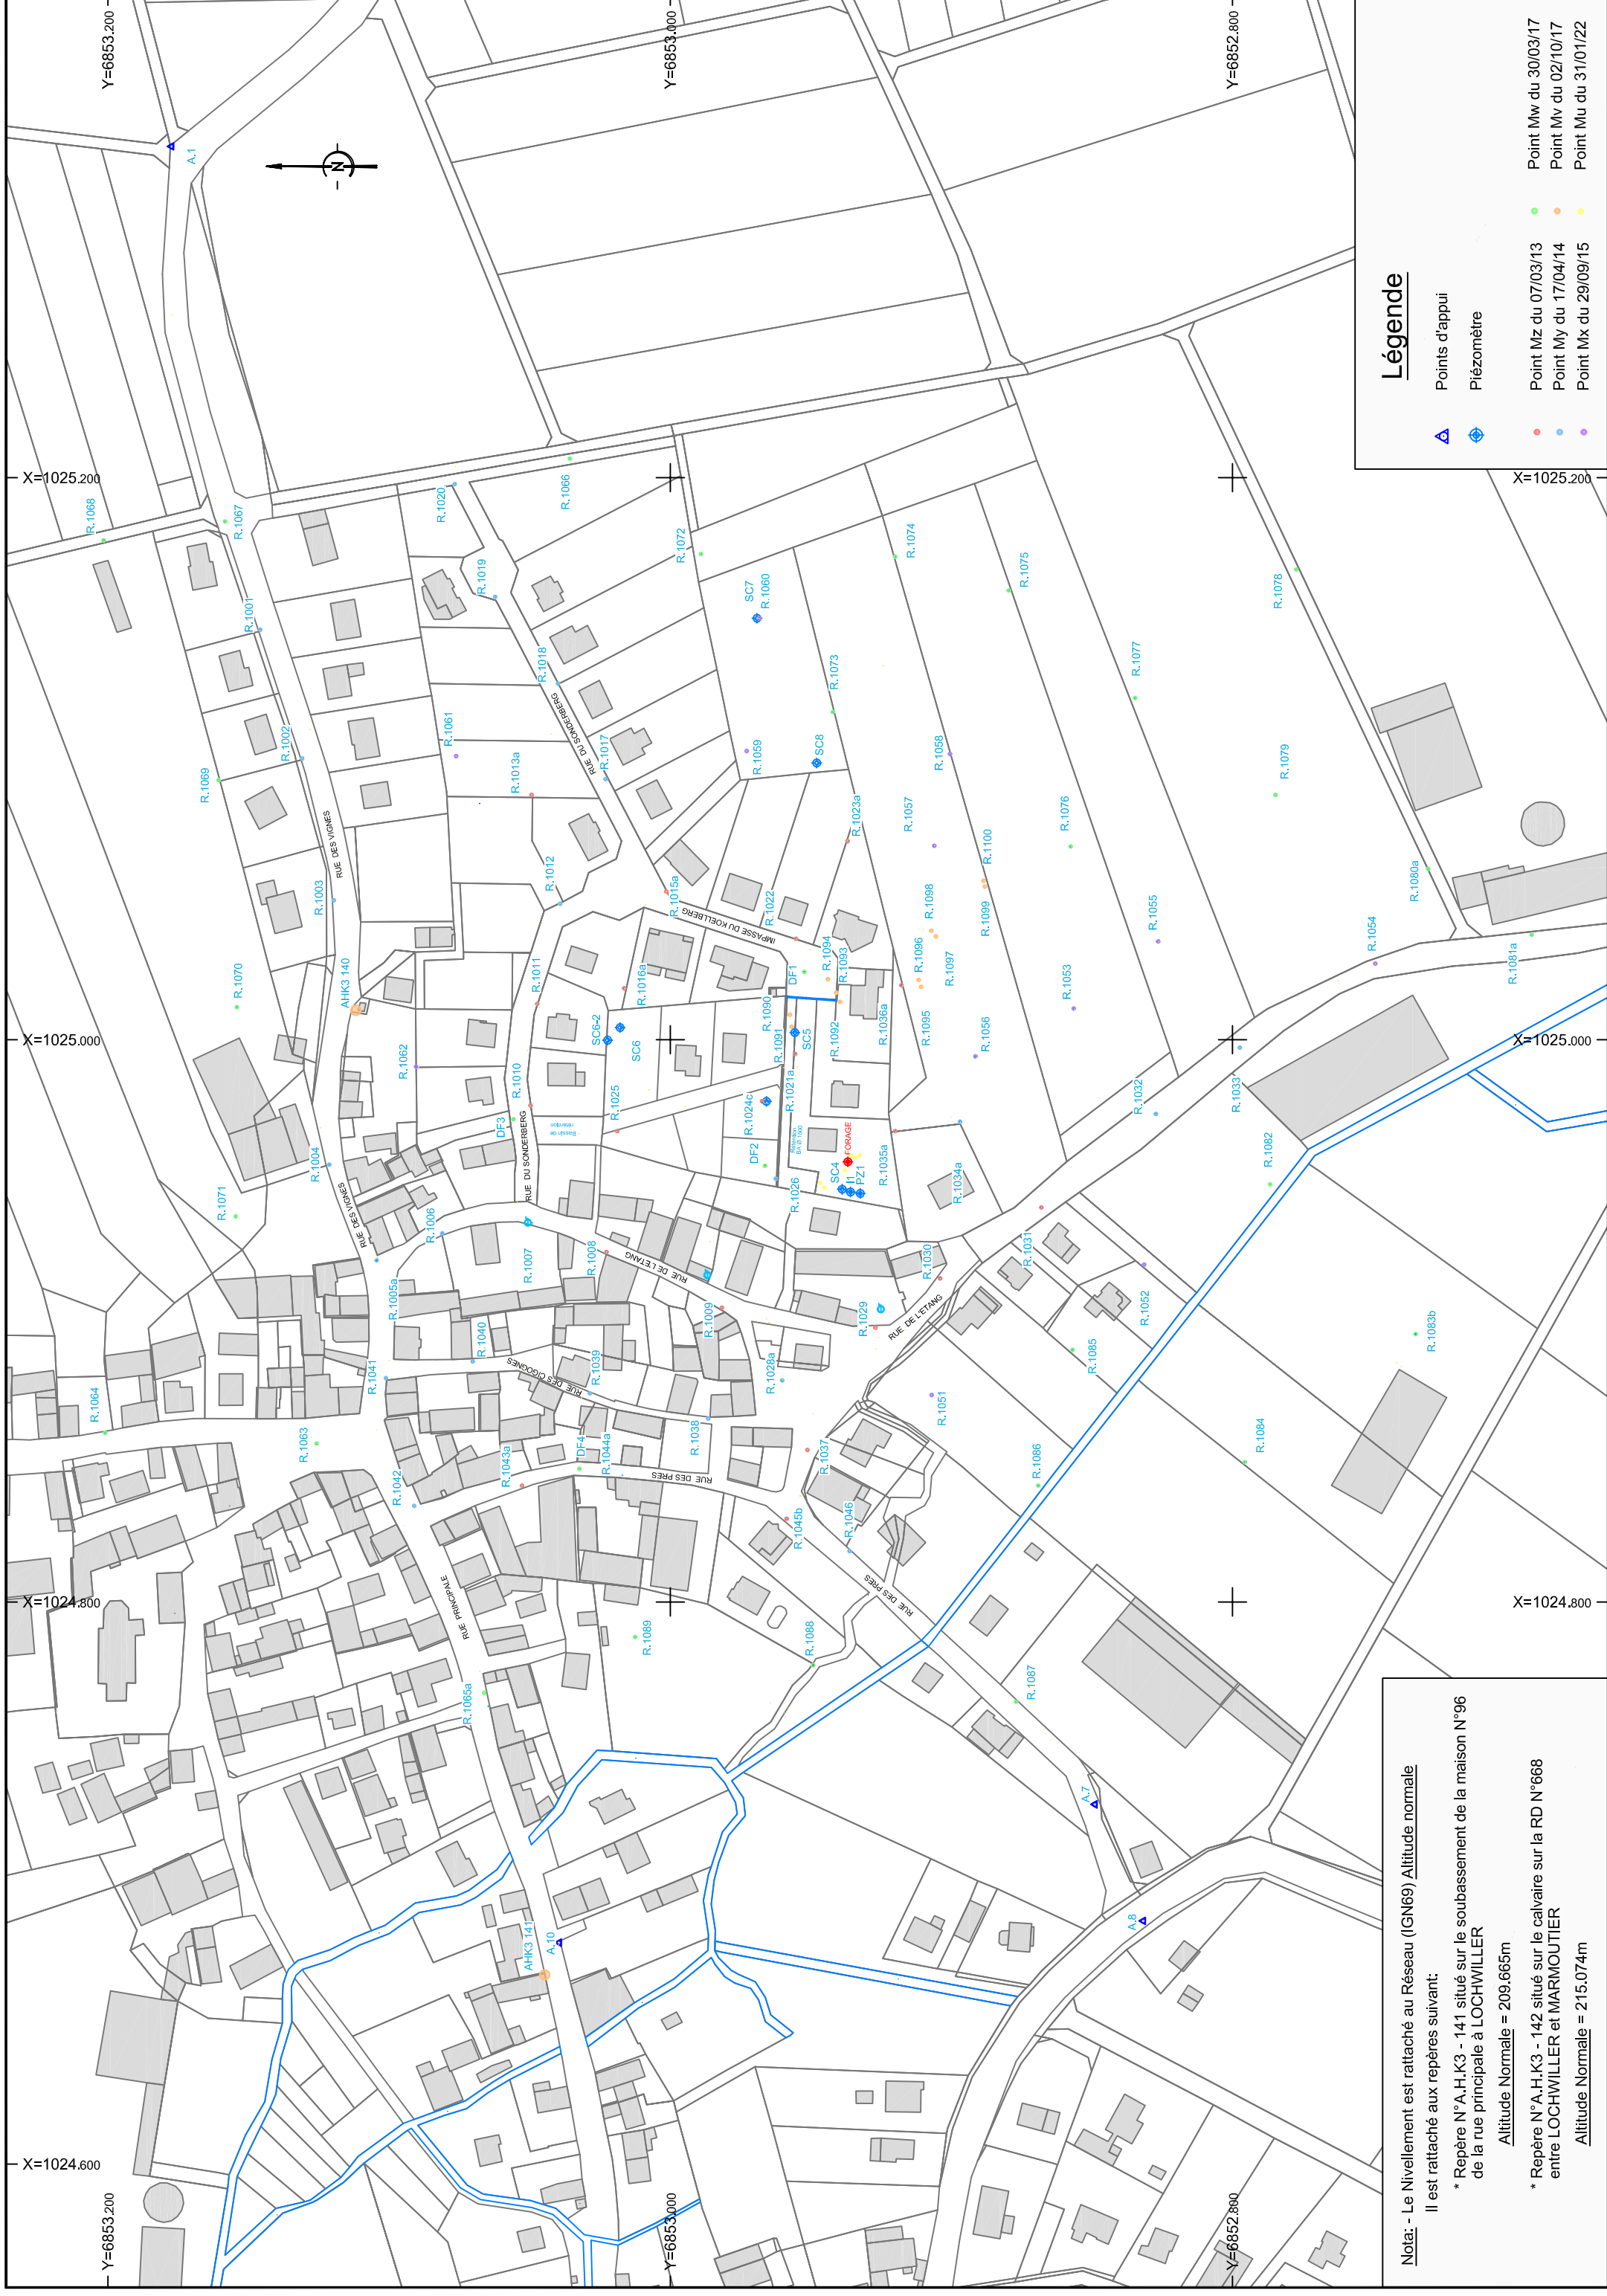

Version	Date	Désignation
	07/03/13	Mesure Z
0	17/04/14	Mesure Y
I	29/09/15	Mesure X
S	30/03/17	Mesure W
V	02/10/17	Mesure V
...
AV	29/09/21	Campagne N°48 - Interpolée d'après la campagne du 04/11/21
AW	01/12/21	Campagne N°49
AX	31/01/22	Campagne N°50

Echelle : 1/2000

Nota: - Le Nivellement est rattaché au Réseau (IGN69) Altitude normale
 Il est rattaché aux repères suivant:
 * Repère N°A.H.K.3 - 141 situé sur le soubassement de la maison N°96 de la rue principale à LOCHWILLER
 Altitude Normale = 209,665m
 * Repère N°A.H.K.3 - 142 situé sur le calvaire sur la RD N°668 entre LOCHWILLER et MARMOUTIER
 Altitude Normale = 215,074m