


# COMMUNE DE LOCHWILLER



## PLAN DE SITUATION DES REPERES

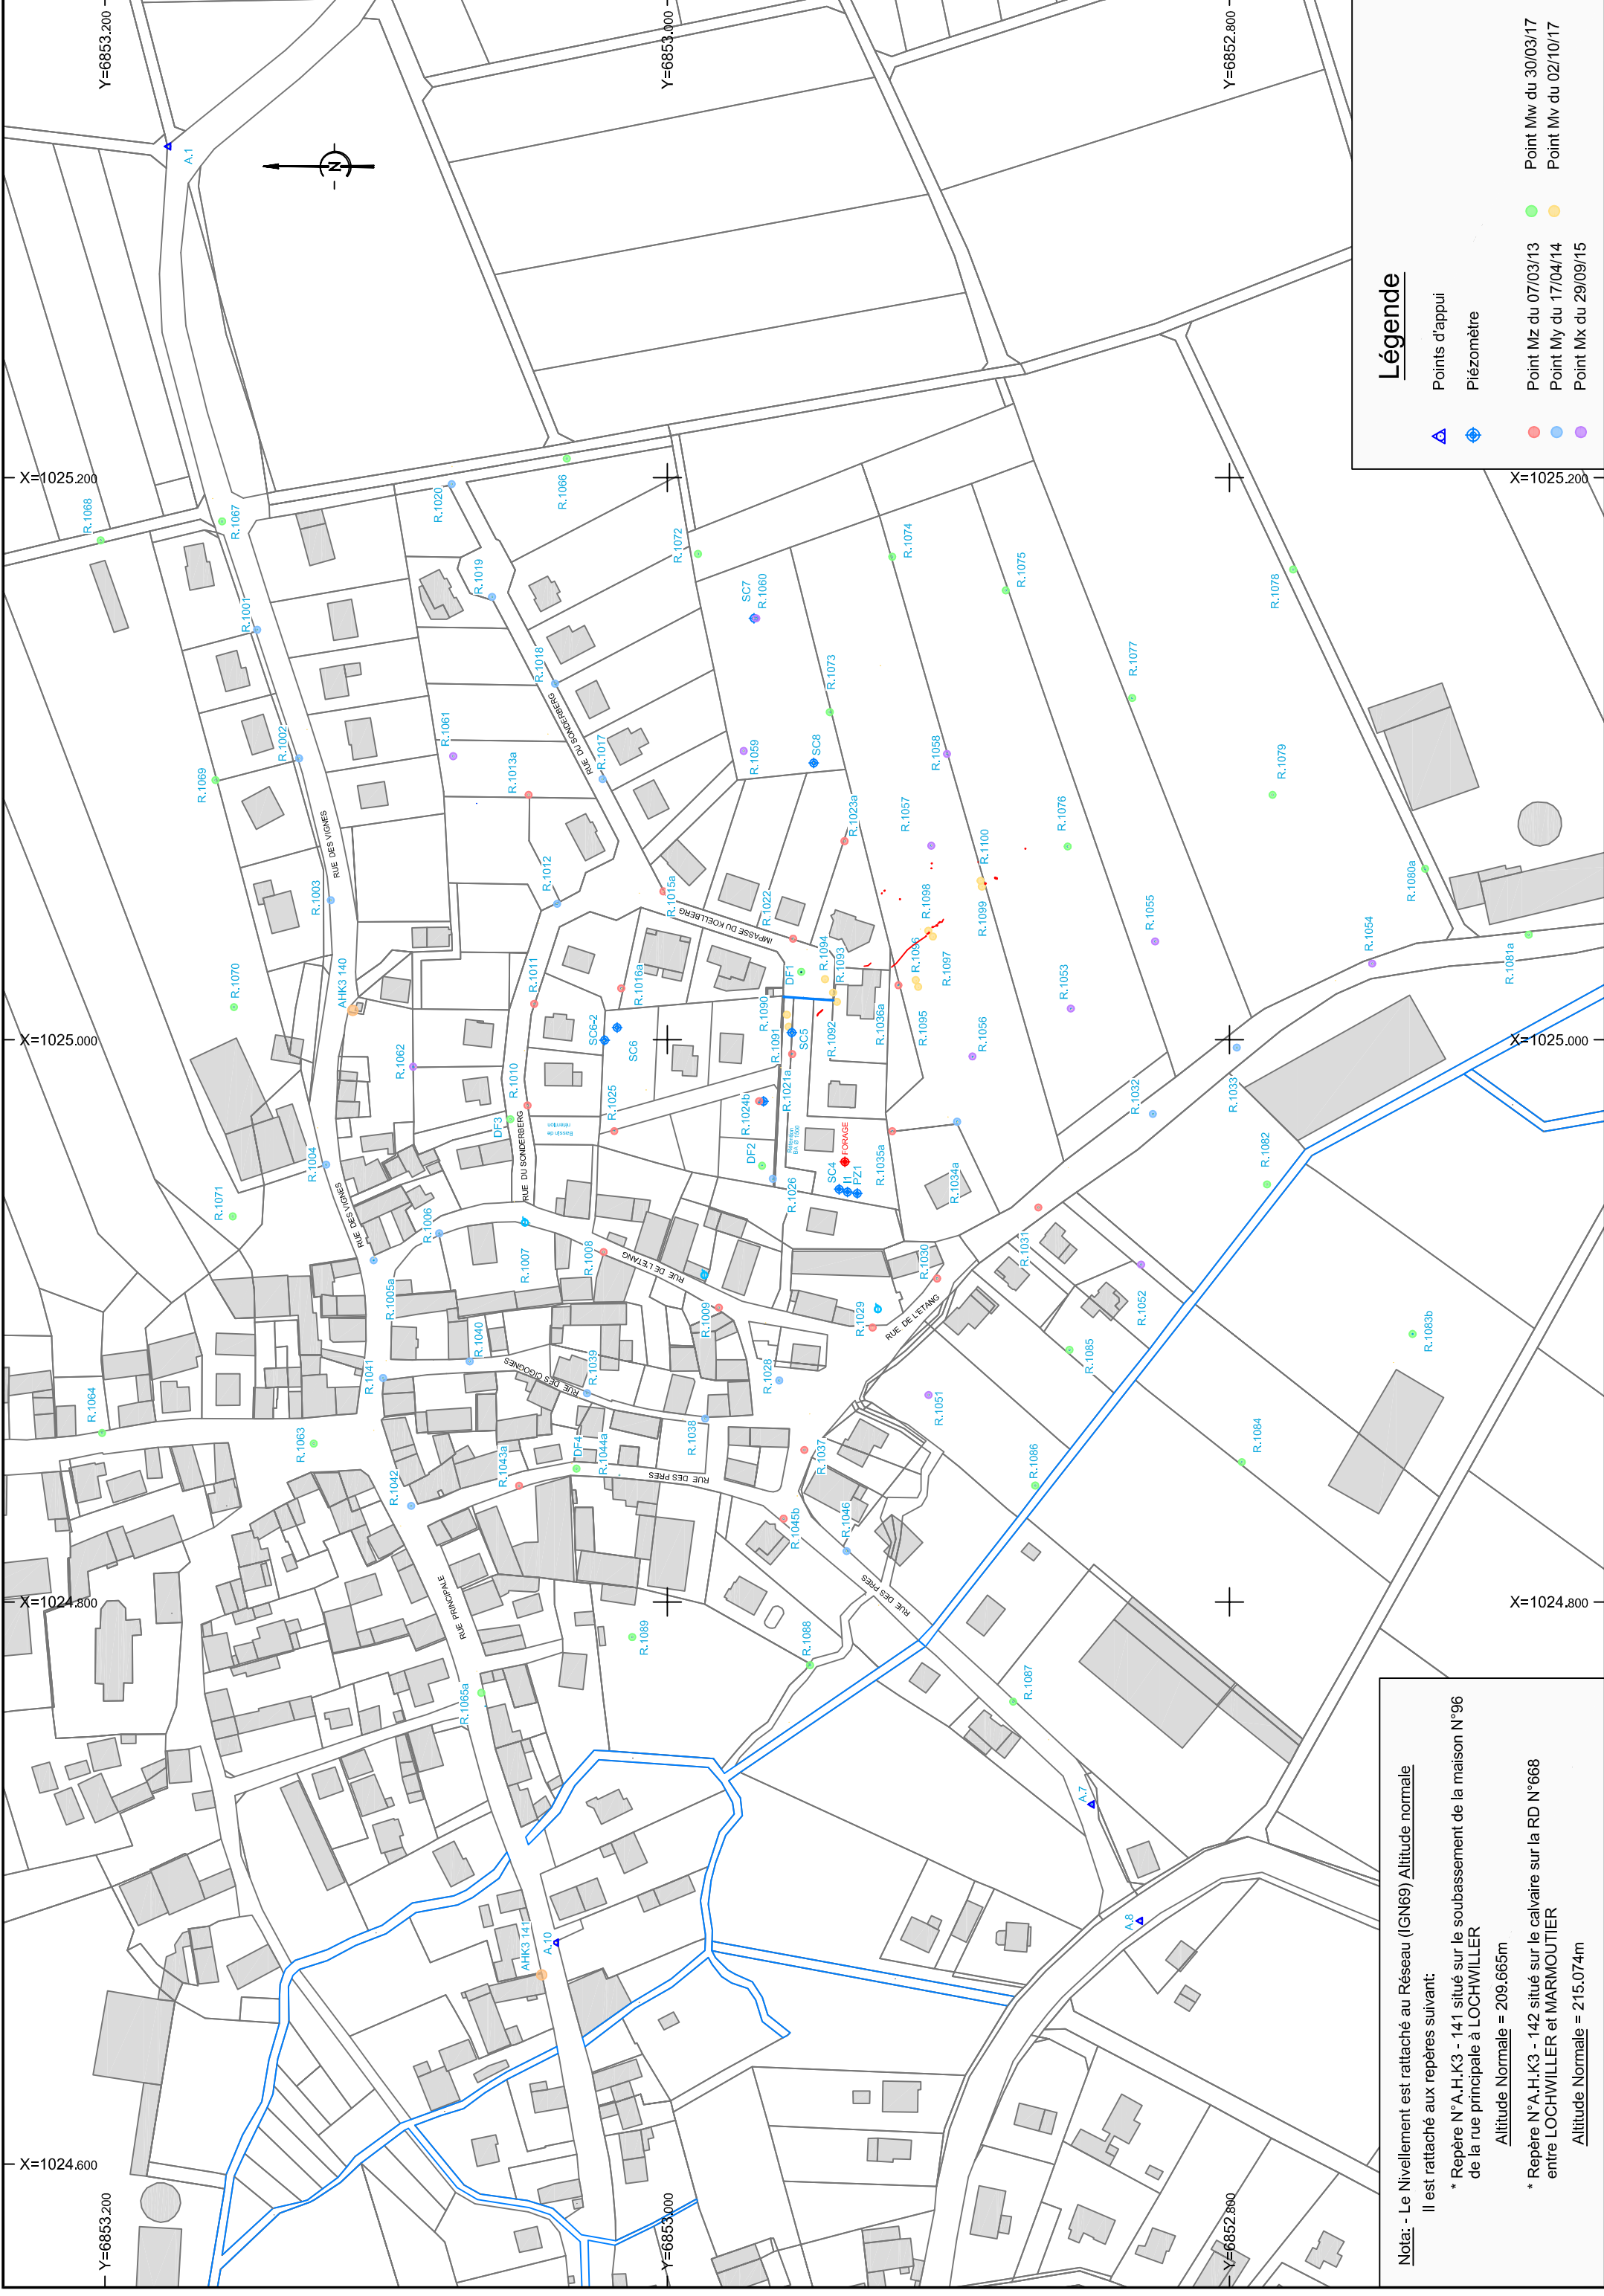

Nota: - Le Nivellement est rattaché au Réseau (IGN69) Altitude normale  
 Il est rattaché aux repères suivant:  
 \* Repère N°A.H.K.3 - 141 situé sur le soubassement de la maison N°96 de la rue principale à LOCHWILLER  
 Altitude Normale = 209,665m  
 \* Repère N°A.H.K.3 - 142 situé sur le calvaire sur la RD N°668 entre LOCHWILLER et MARMOUTIER  
 Altitude Normale = 215,074m

Version	Date	Désignation
0	07/03/13	Mesure Z
I	17/04/14	Mesure Y
S	29/09/15	Mesure X
V	30/03/17	Mesure W
...	02/10/17	Mesure V
AR	...	...
AS	27/01/21	Campagne N°44
AT	30/03/21	Campagne N°45
	26/05/21	Campagne N°46

**Echelle : 1/2000**