

# COMMUNE DE LOCHWILLER



## PLAN D'AUSCULTATION

Cumul depuis le 7 mars 2013  
Mn-Mz

Version	Date	Désignation
0	07/03/13	Mesure Z
I	17/04/14	Mesure Y
S	29/09/15	Mesure X
V	30/03/17	Mesure W
...	02/10/17	Mesure V
AB	...	...
AC	02/10/18	Campagne N°29
AD	04/12/18	Campagne N°30
	29/01/19	Campagne N°31

Echelle : 1/2000


Nota: - Le Nivellement est rattaché au Réseau (IGN69) Altitude normale  
 Il est rattaché aux repères suivant:

\* Repère N°A.H.K3 - 141 situé sur le soubassement de la maison N°96  
 de la rue principale à LOCHWILLER

Altitude Normale = 209,665m

\* Repère N°A.H.K3 - 142 situé sur le calvaire sur la RD N°668  
 entre LOCHWILLER et MARMOUTIER

Altitude Normale = 215,074m

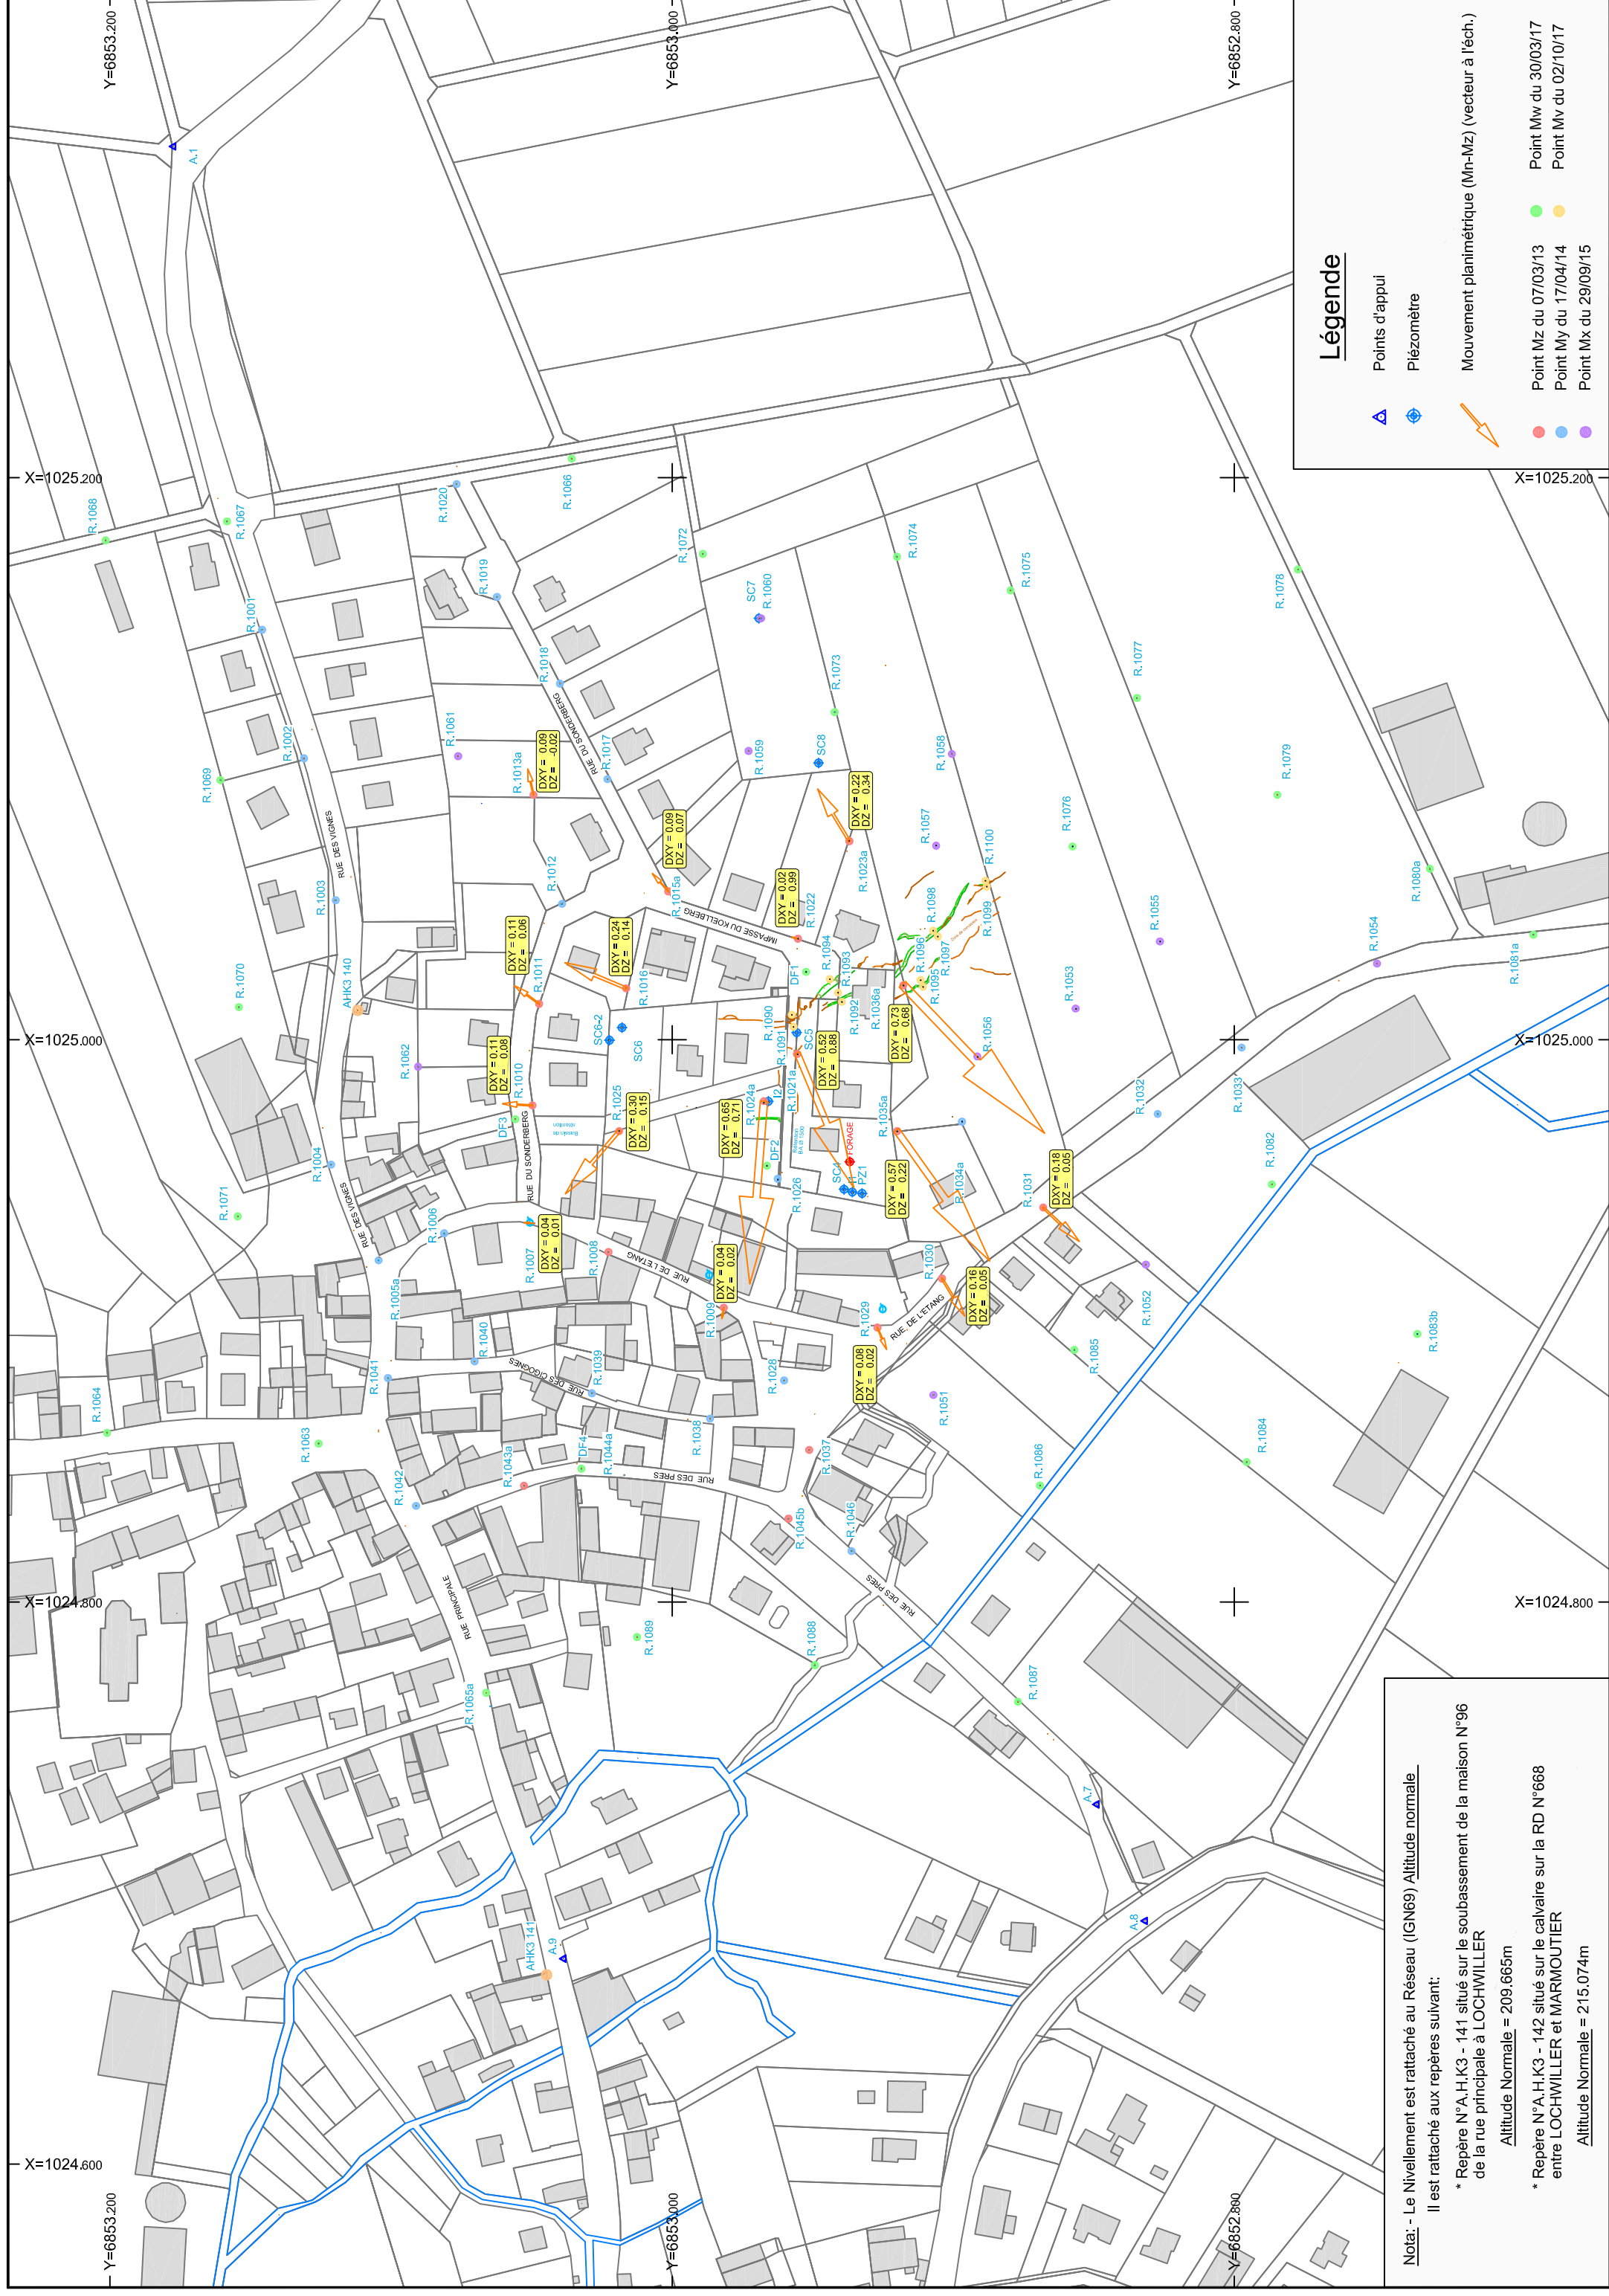

### Légende

Points d'appui

Piezomètre

Mouvement planimétrique (Mn-Mz) (vecteur à l'éch.)

Point Mw du 30/03/17  
 Point My du 17/04/14  
 Point Mx du 29/09/15