

# COMMUNE DE LOCHWILLER



## PLAN D'AUSCULTATION

Cumul depuis le 7 mars 2013  
Mn-Mz

Version	Date	Désignation
	07/03/13	Mesure Z
0	17/04/14	Mesure Y
I	29/09/15	Mesure X
S	30/03/17	Mesure W
V	02/10/17	Mesure V
...	...	...
Z	31/05/18	Campagne N°27
AA	31/07/18	Campagne N°28
AB	02/10/18	Campagne N°29

Echelle : 1/2000




LAMBERT - Géomètres-Experts  
STRASBOURG - BRUMATH - SARREBOURG - SARRE UNION  
www.lambert-geometre.fr

BRUMATH - 67170 - 1a rue de la paix - 03.88.51.10.79 - brumath@lambert-geometre.fr



Réf. n° 29236  
Par : GS

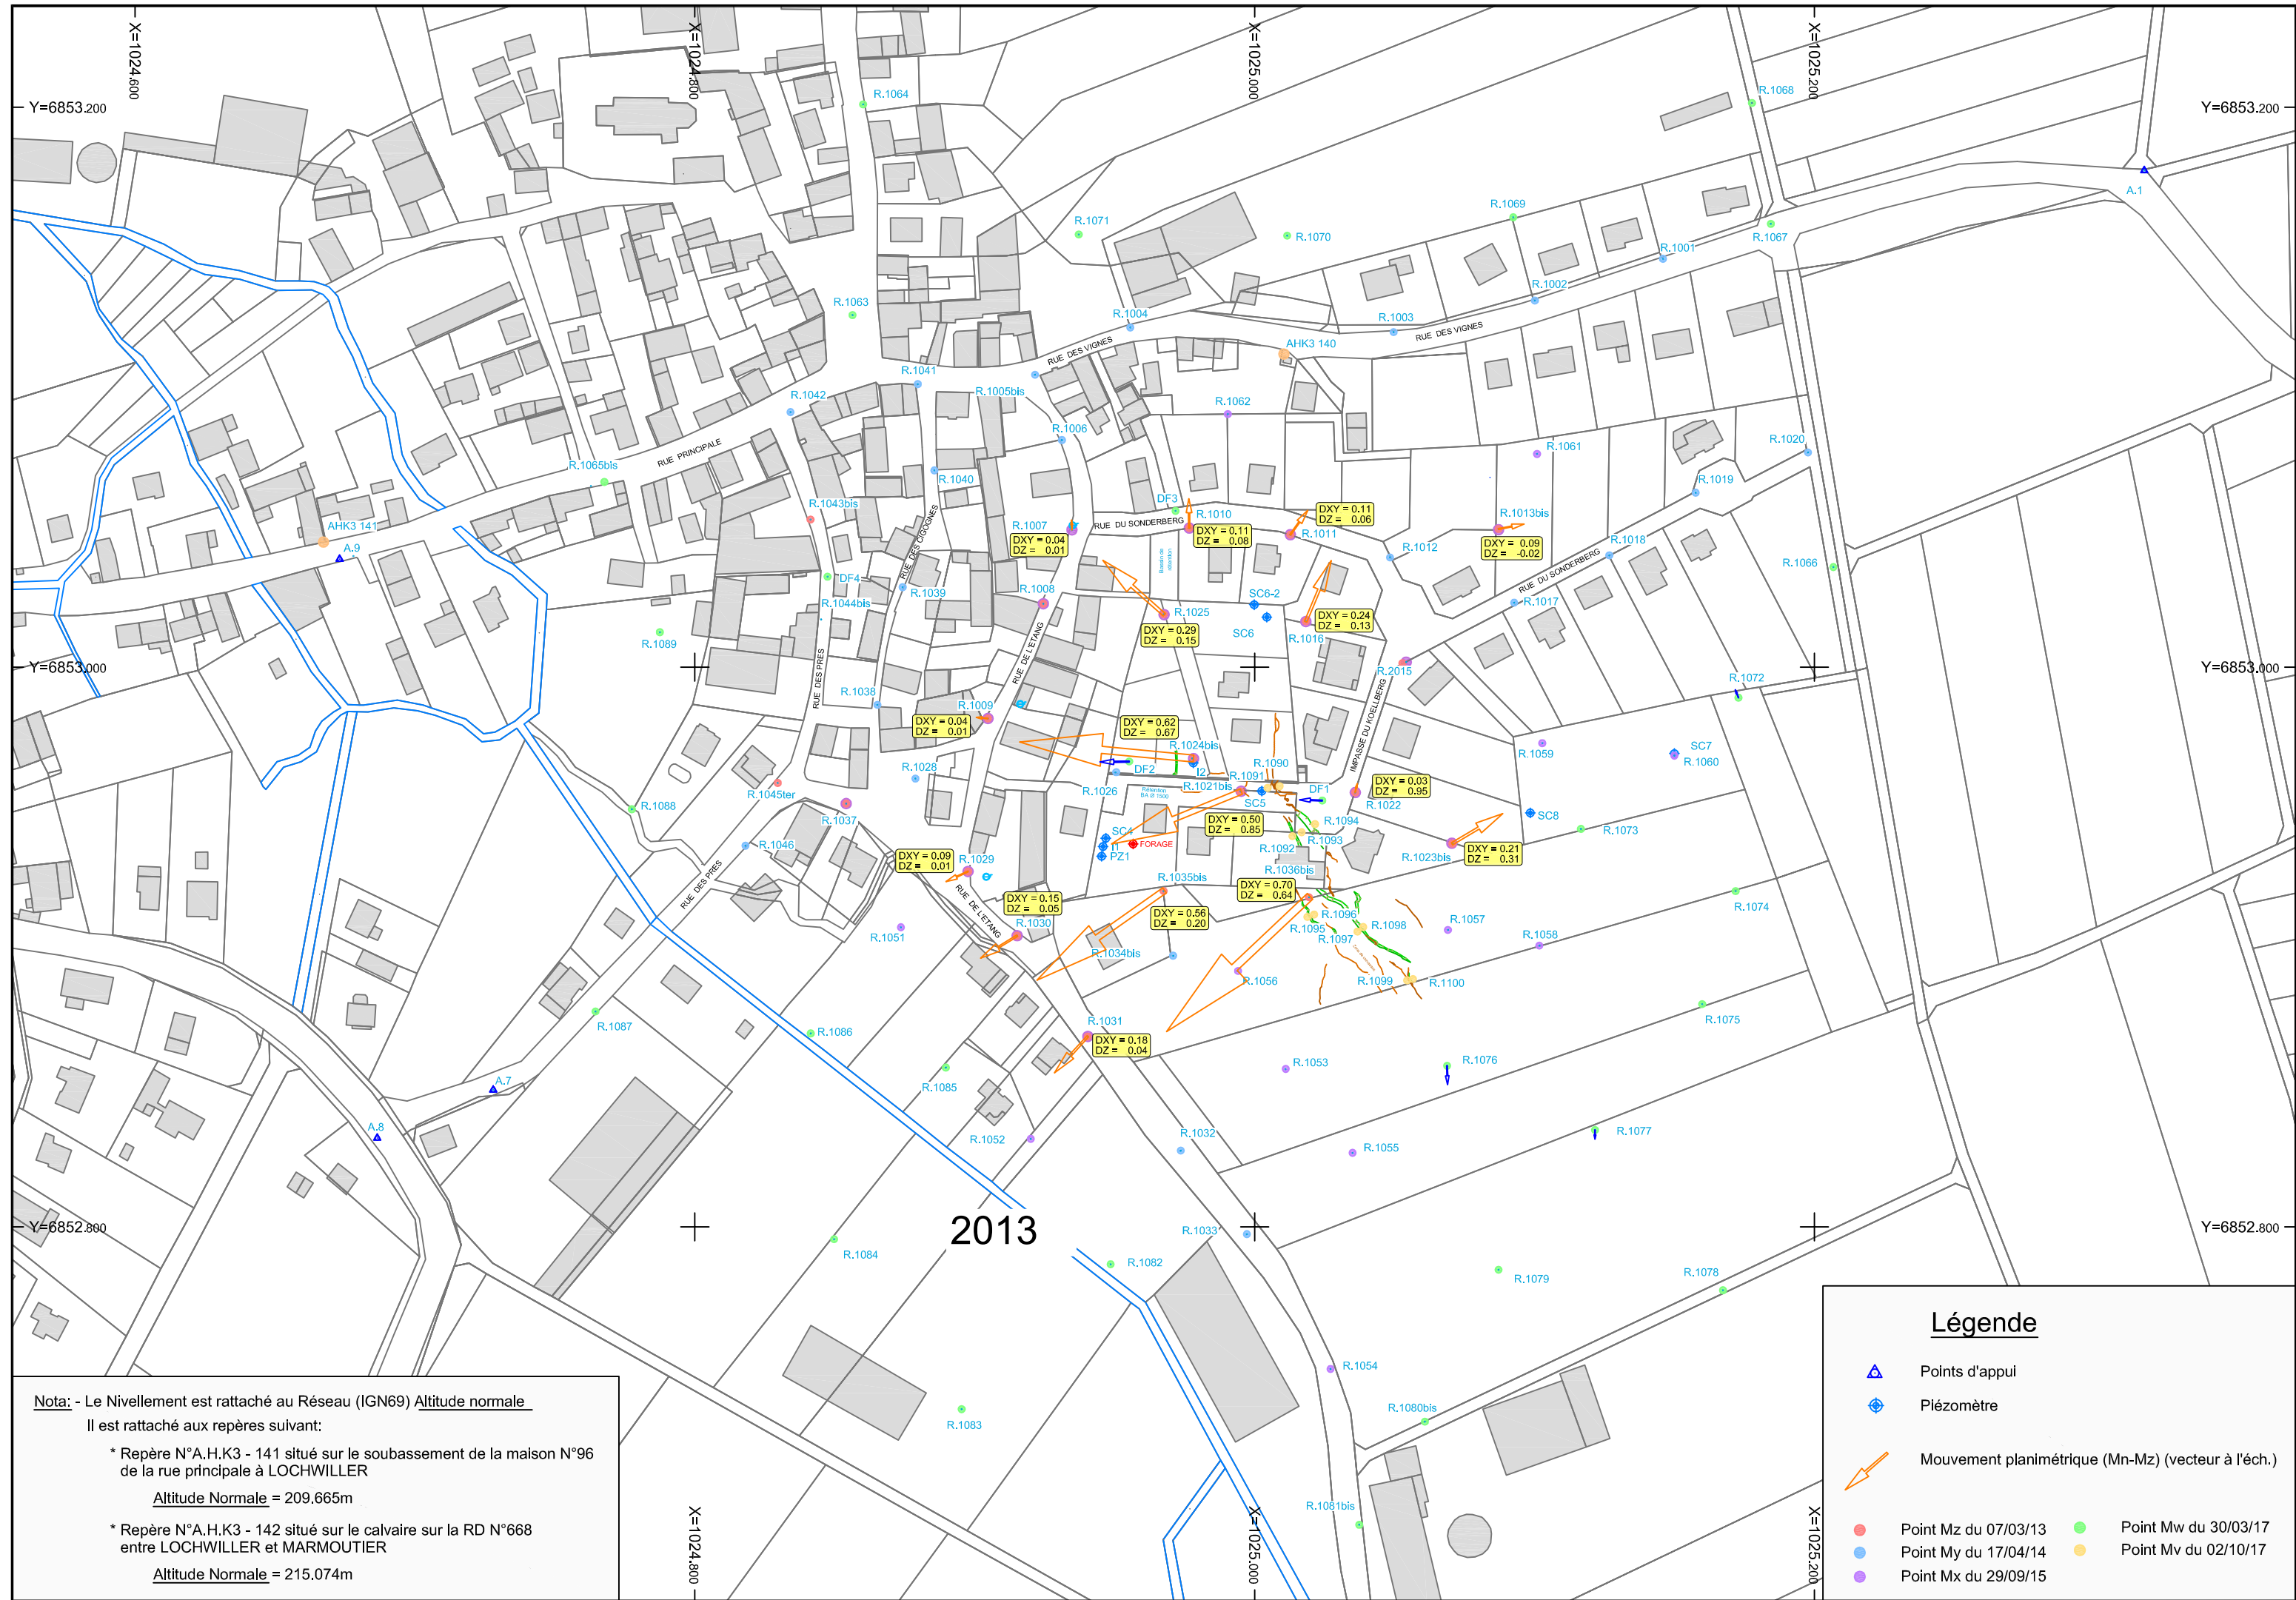

Nota: - Le Nivellement est rattaché au Réseau (IGN69) Altitude normale

Il est rattaché aux repères suivant:

\* Repère N°A.H.K3 - 141 situé sur le soubassement de la maison N°96 de la rue principale à LOCHWILLER

Altitude Normale = 209.665m

\* Repère N°A.H.K3 - 142 situé sur le calvaire sur la RD N°668 entre LOCHWILLER et MARMOUTIER

Altitude Normale = 215.074m

### Légende

- Points d'appui
- Piézomètre
- Mouvement planimétrique (Mn-Mz) (vecteur à l'éch.)
- Point Mz du 07/03/13
- Point Mw du 30/03/17
- Point My du 17/04/14
- Point Mv du 02/10/17
- Point Mx du 29/09/15