


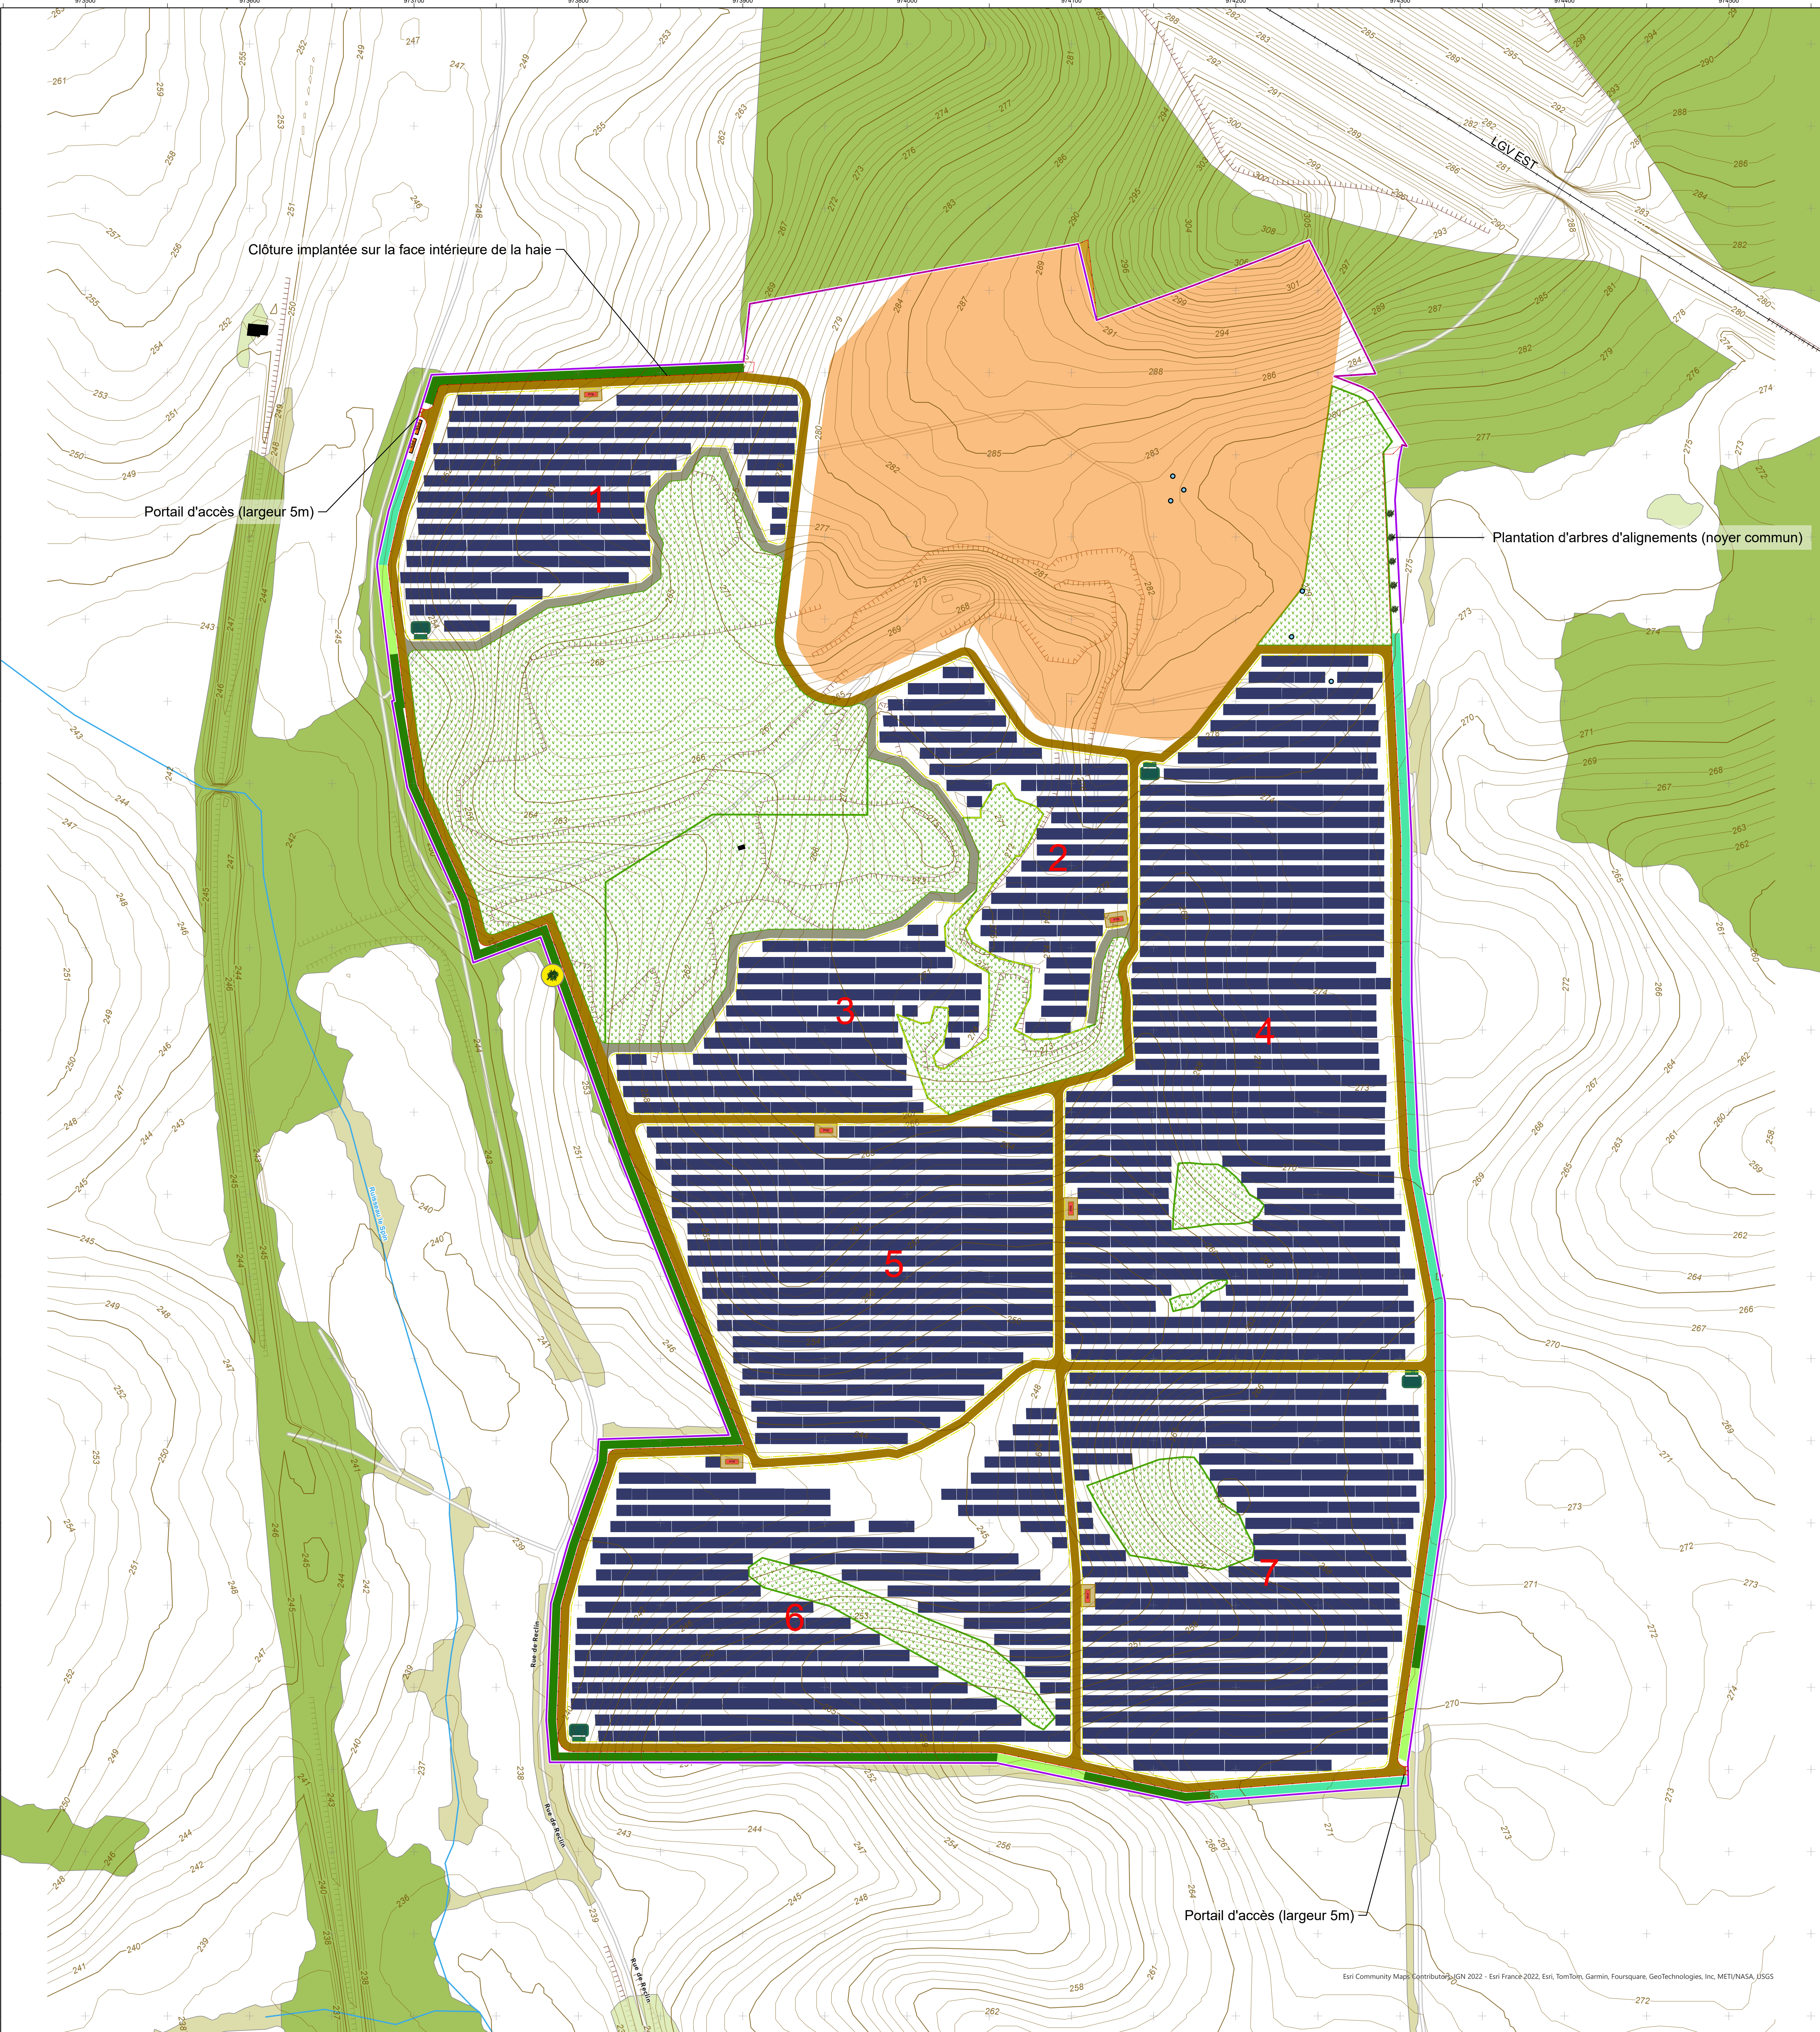

Légende

Zone restreinte environnementale / Secteur préservé

Haie arbustive existante (largeur 5m)

Haie arbustive à renforcer (largeur 5m)

Haie arbustive à planter (largeur 5m)

Zone restreinte à aléas miniers forts

Chemin d'exploitation et SDIS

Poste de livraison (PDL)

Poste de transformation (PTR)

Piste lourde

Table photovoltaïque

Végétation existante hors périmètre du projet

Bois

Forêt fermée de feuillus

Haie

Limite d'implantation

Clôture du site

Chemin d'exploitation existant

Ligne orographique (rupture de pente)

Noyer commun (arbre d'alignement)

Arbre remarquable

Plant de Mélampyre

Bât existant

Aire d'étude immédiate

Cours d'eau

Citerne souple 120 m³

BOREAS
Guébling (57)

PLAN D'AMENAGEMENT

OTE

INGÉNIERIE

Construction & environnement

AGENCE DE METZ

1 Bis rue de Courcelles

F-57070 METZ

Tél : 03 87 21 08 79

www.groupe-ote.com

Date : 16/09/2024

Affaire n° : 21010140

Système géodésique : RGF93

Projection : Lambert-93

Unité de mesure : mètre

Echelle : 1:1 500

0

100

200

m