

COMMUNE DE LOCHWILLER




PLAN D'AUSCULTATION

Cumul annuel
 Janvier 2018 - Janvier 2019

Version	Date	Désignation
	07/03/13	Mesure Z
0	17/04/14	Mesure Y
I	29/09/15	Mesure X
S	30/03/17	Mesure W
V	02/10/17	Mesure V
...
AB	02/10/18	Campagne N°29
AC	04/12/18	Campagne N°30
AD	29/01/19	Campagne N°31

Echelle : 1/1000

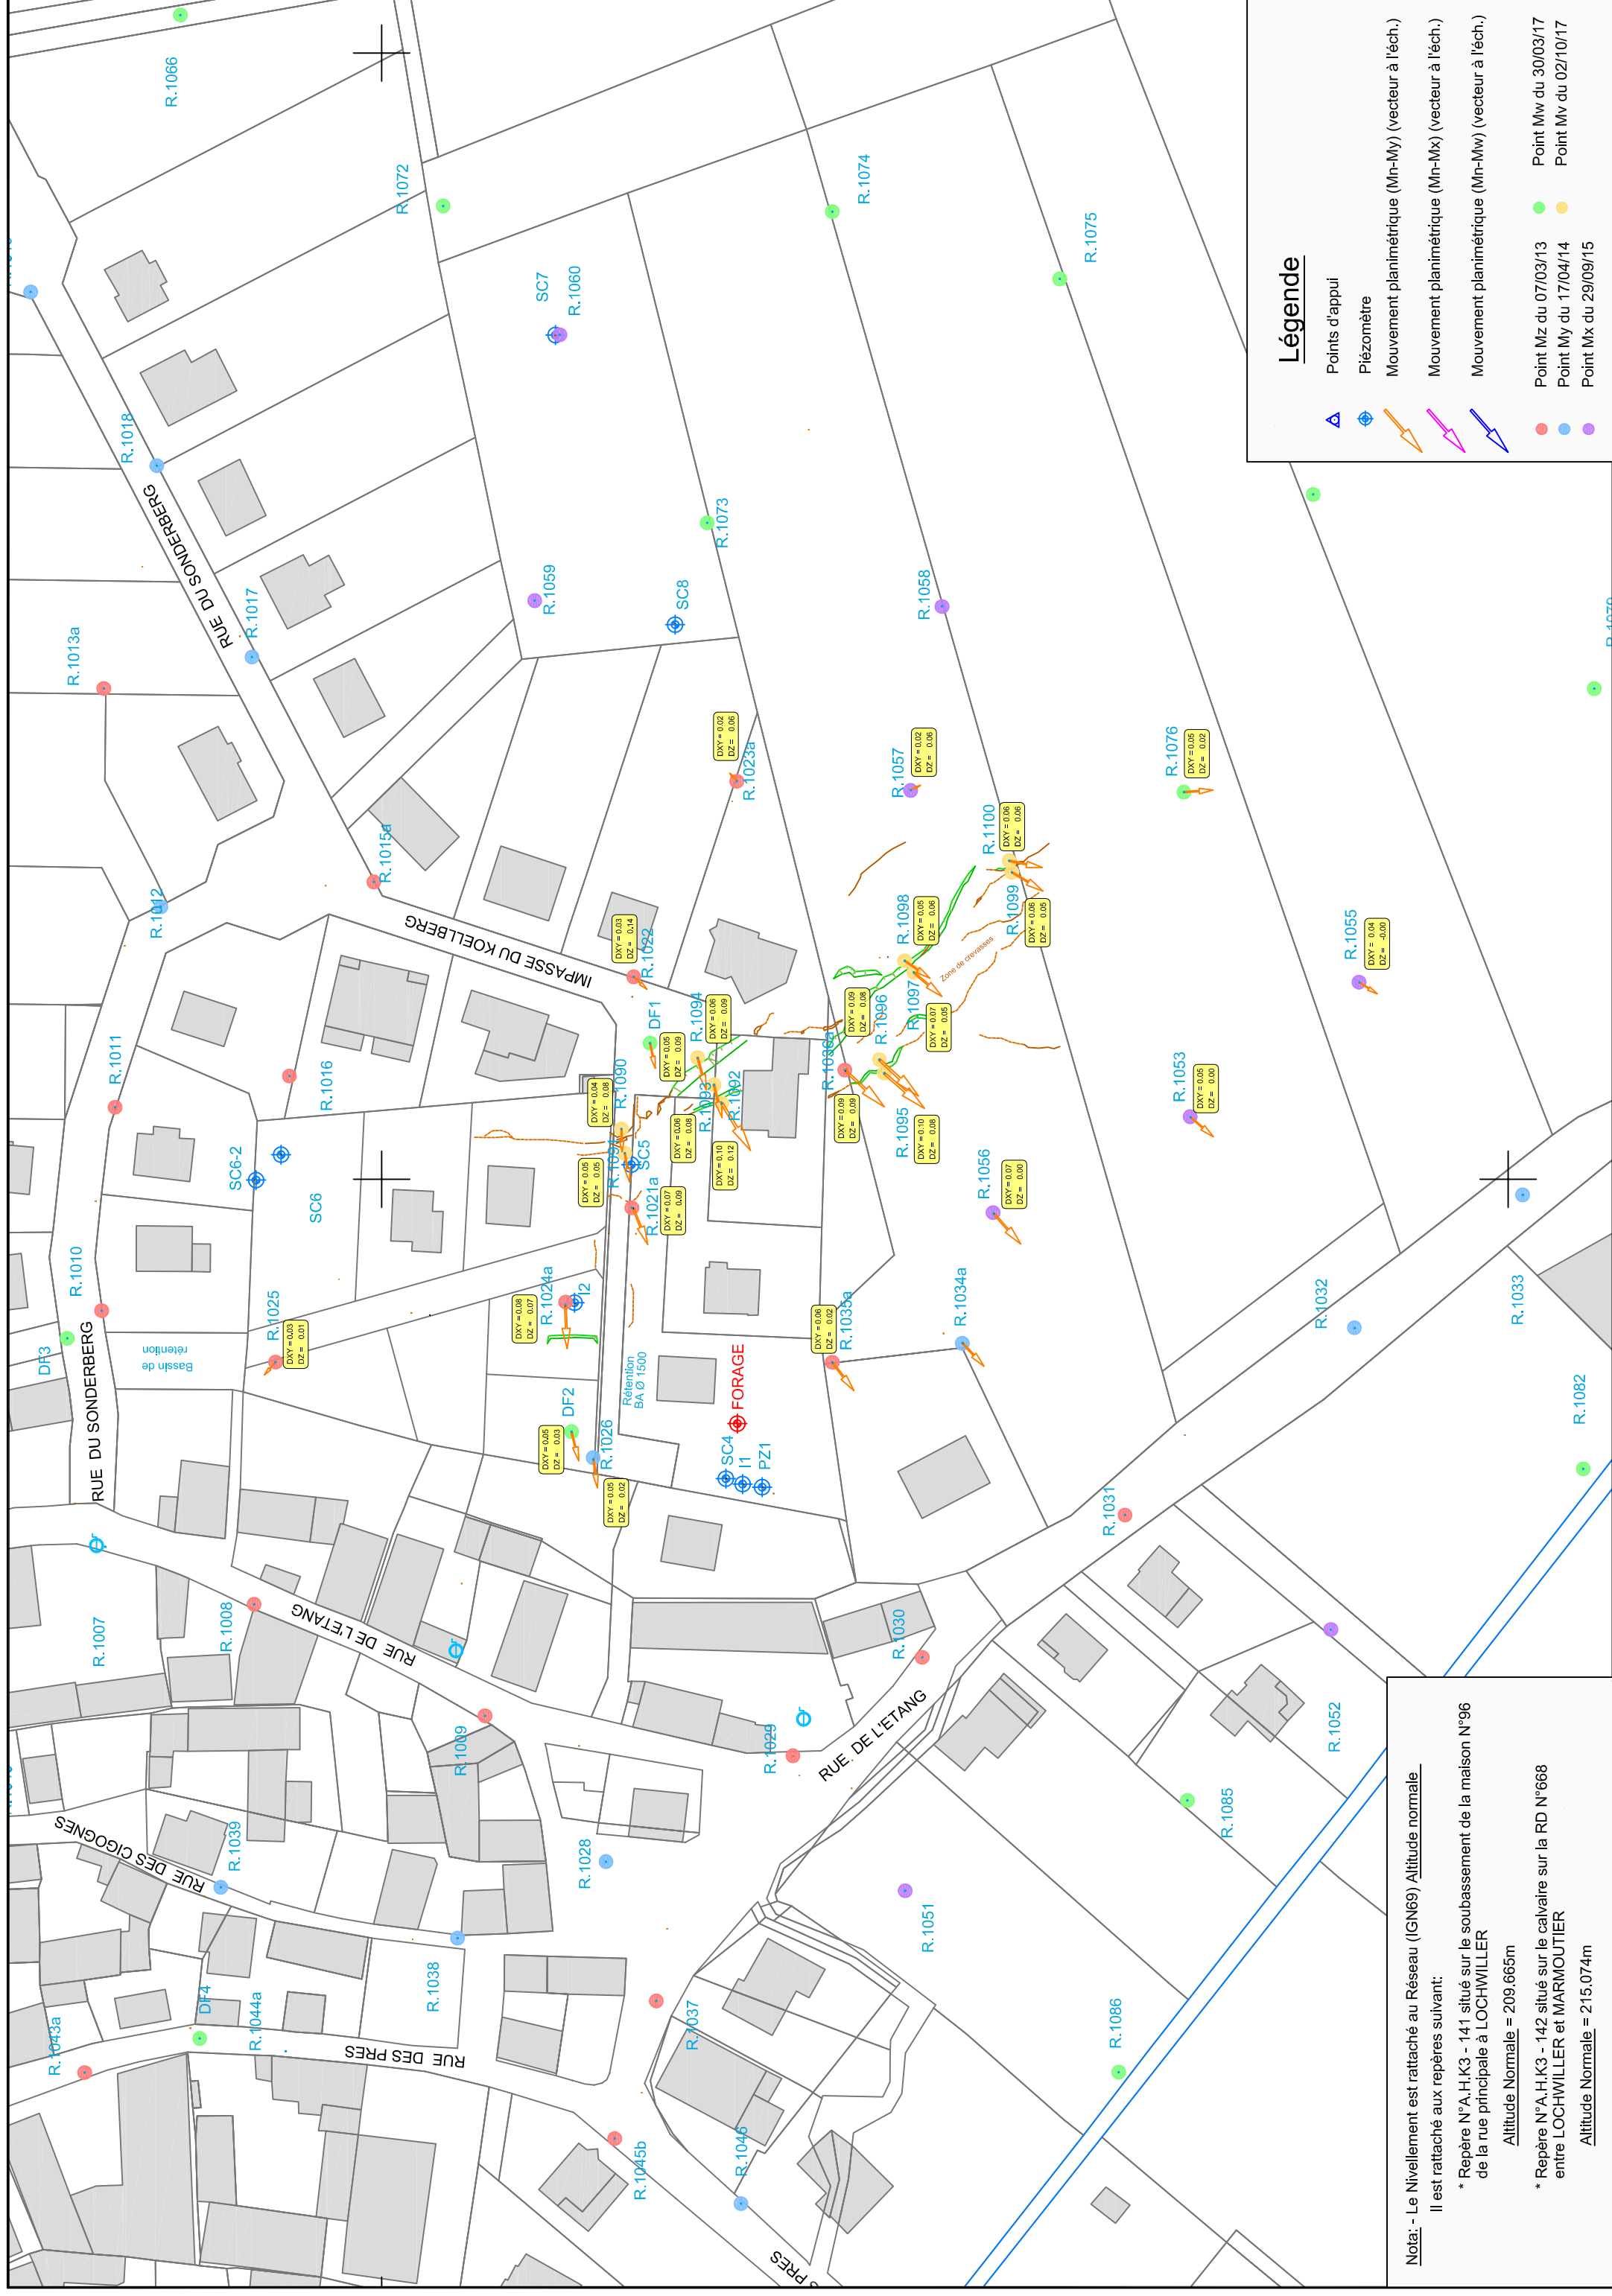

Nota: - Le Nivellement est rattaché au Réseau (IGN69) Altitude normale
 Il est rattaché aux repères suivant:
 * Repère N°A.H.K3 - 141 situé sur le soubassement de la maison N°96 de la rue principale à LOCHWILLER
 Altitude Normale = 209,665m
 * Repère N°A.H.K3 - 142 situé sur le calvaire sur la RD N°668 entre LOCHWILLER et MARMOUTIER
 Altitude Normale = 215,074m