

COMMUNE DE LOCHWILLER



PLAN D'AUSCULTATION

Cumul annuel

Septembre 2018 - Septembre 2019

Version	Date	Désignation
	07/03/13	Mesure Z
0	17/04/14	Mesure Y
I	29/09/15	Mesure X
S	30/03/17	Mesure W
V	02/10/17	Mesure V
...
AF	28/05/19	Campagne N°33
AG	01/08/19	Campagne N°34
AI	30/09/19	Campagne N°35

Echelle : 1/2000



LAMBERT - Géomètres-Experts

BRUMATH - SARREBOURG - SARRE UNION


www.lambert-geometre.fr

BRUMATH - 67170 - 1a rue de la paix - 03.88.51.10.79 - brumath@lambert-geometre.fr



Réf. n° 29236

Par: GS

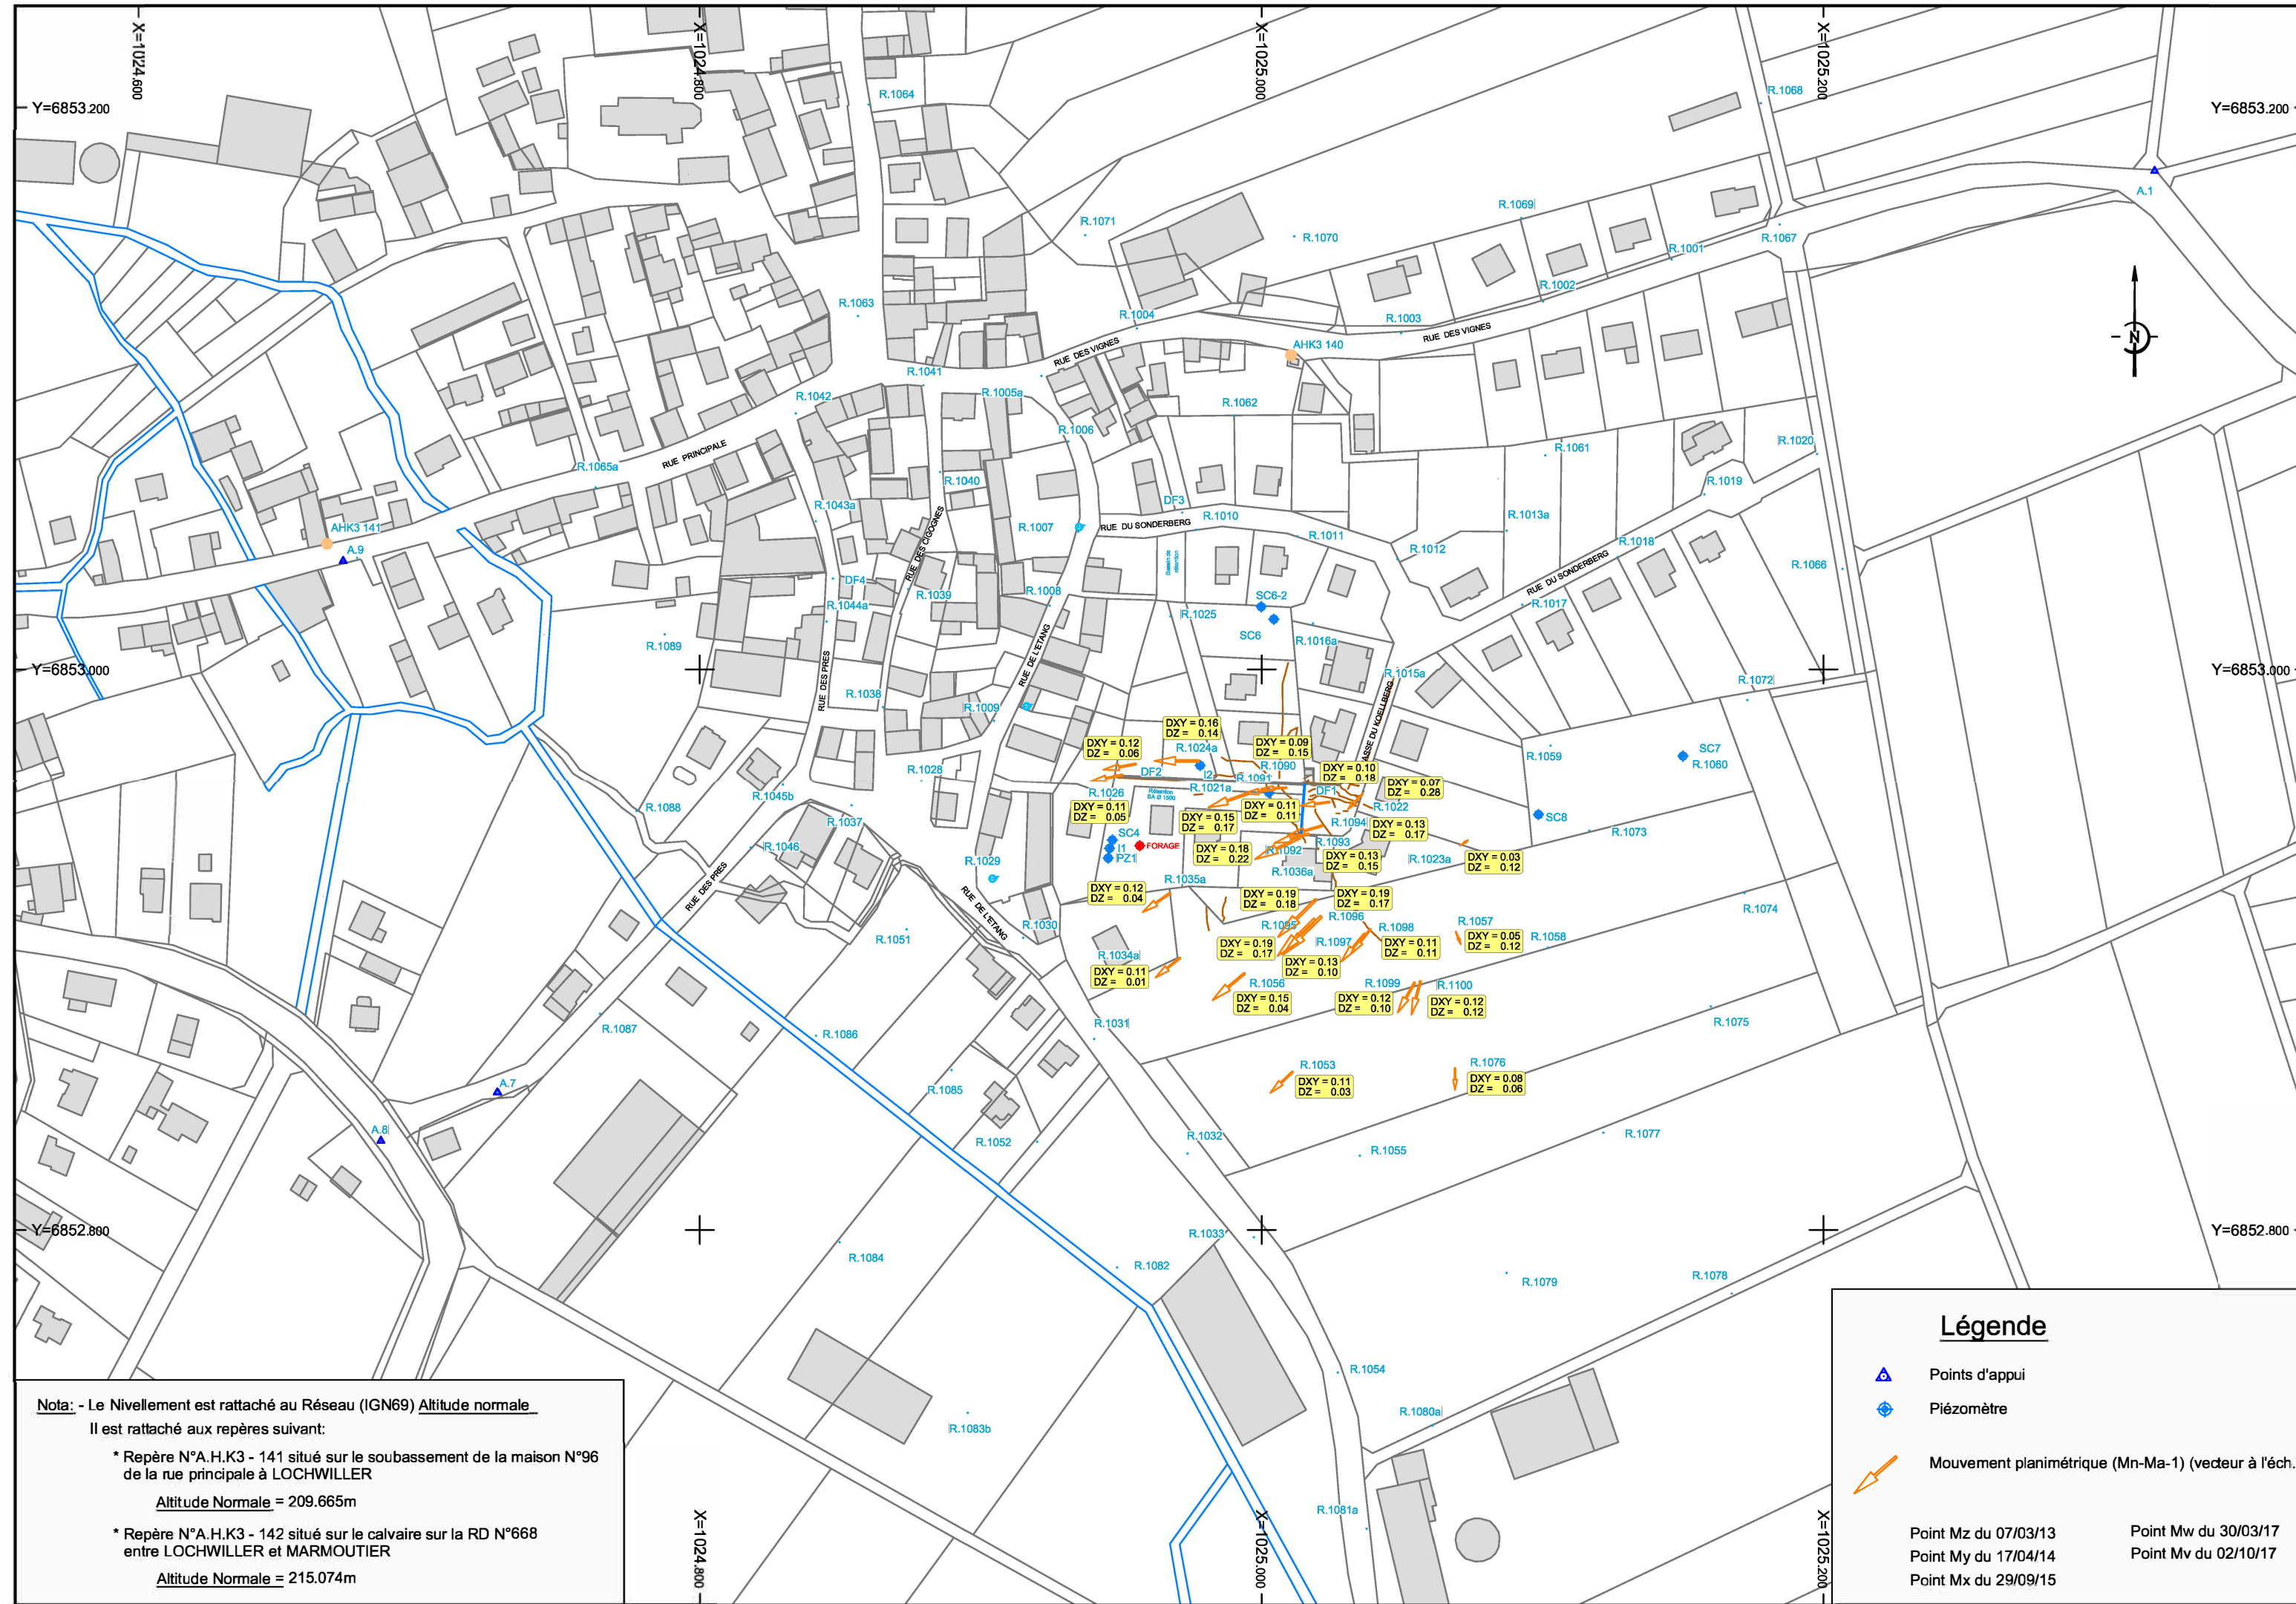

Nota: - Le Nivellement est rattaché au Réseau (IGN69) Altitude normale.

Il est rattaché aux repères suivant:

* Repère N°A.H.K3 - 141 situé sur le soubassement de la maison N°96 de la rue principale à LOCHWILLER

Altitude Normale = 209.665m

* Repère N°A.H.K3 - 142 situé sur le calvaire sur la RD N°668 entre LOCHWILLER et MARMOUTIER

Altitude Normale = 215.074m

Légende

- Points d'appui
 - Piézomètre
 - Mouvement planimétrique (Mn-Ma-1) (vecteur à l'éch.)
- Point Mz du 07/03/13
Point My du 17/04/14
Point Mx du 29/09/15
- Point Mw du 30/03/17
Point Mv du 02/10/17