

# COMMUNE DE LOCHWILLER



## PLAN D'AUSCULTATION

Cumul depuis le 17 avril 2014 - Mn-My

Cumul depuis le 29 septembre 2015 - Mn-Mx

Cumul depuis le 30 mars 2017 - Mn-Mw

Cumul depuis le 2 octobre 2017 - Mn-Mv

Version	Date	Désignation
	07/03/13	Mesure Z
0	17/04/14	Mesure Y
I	29/09/15	Mesure X
S	30/03/17	Mesure W
V	02/10/17	Mesure V
...	...	...
AA	31/07/18	Campagne N°28
AB	02/10/18	Campagne N°29
AC	04/12/18	Campagne N°30

Echelle : 1/2000



LAMBERT - Géomètres-Experts

STRASBOURG - BRUMATH - SARREBOURG - SARRE UNION


www.lambert-geometre.fr

BRUMATH - 67170 - 1a rue de la paix - 03.88.51.10.79 - brumath@lambert-geometre.fr



Réf. n° 29236

Par : GS

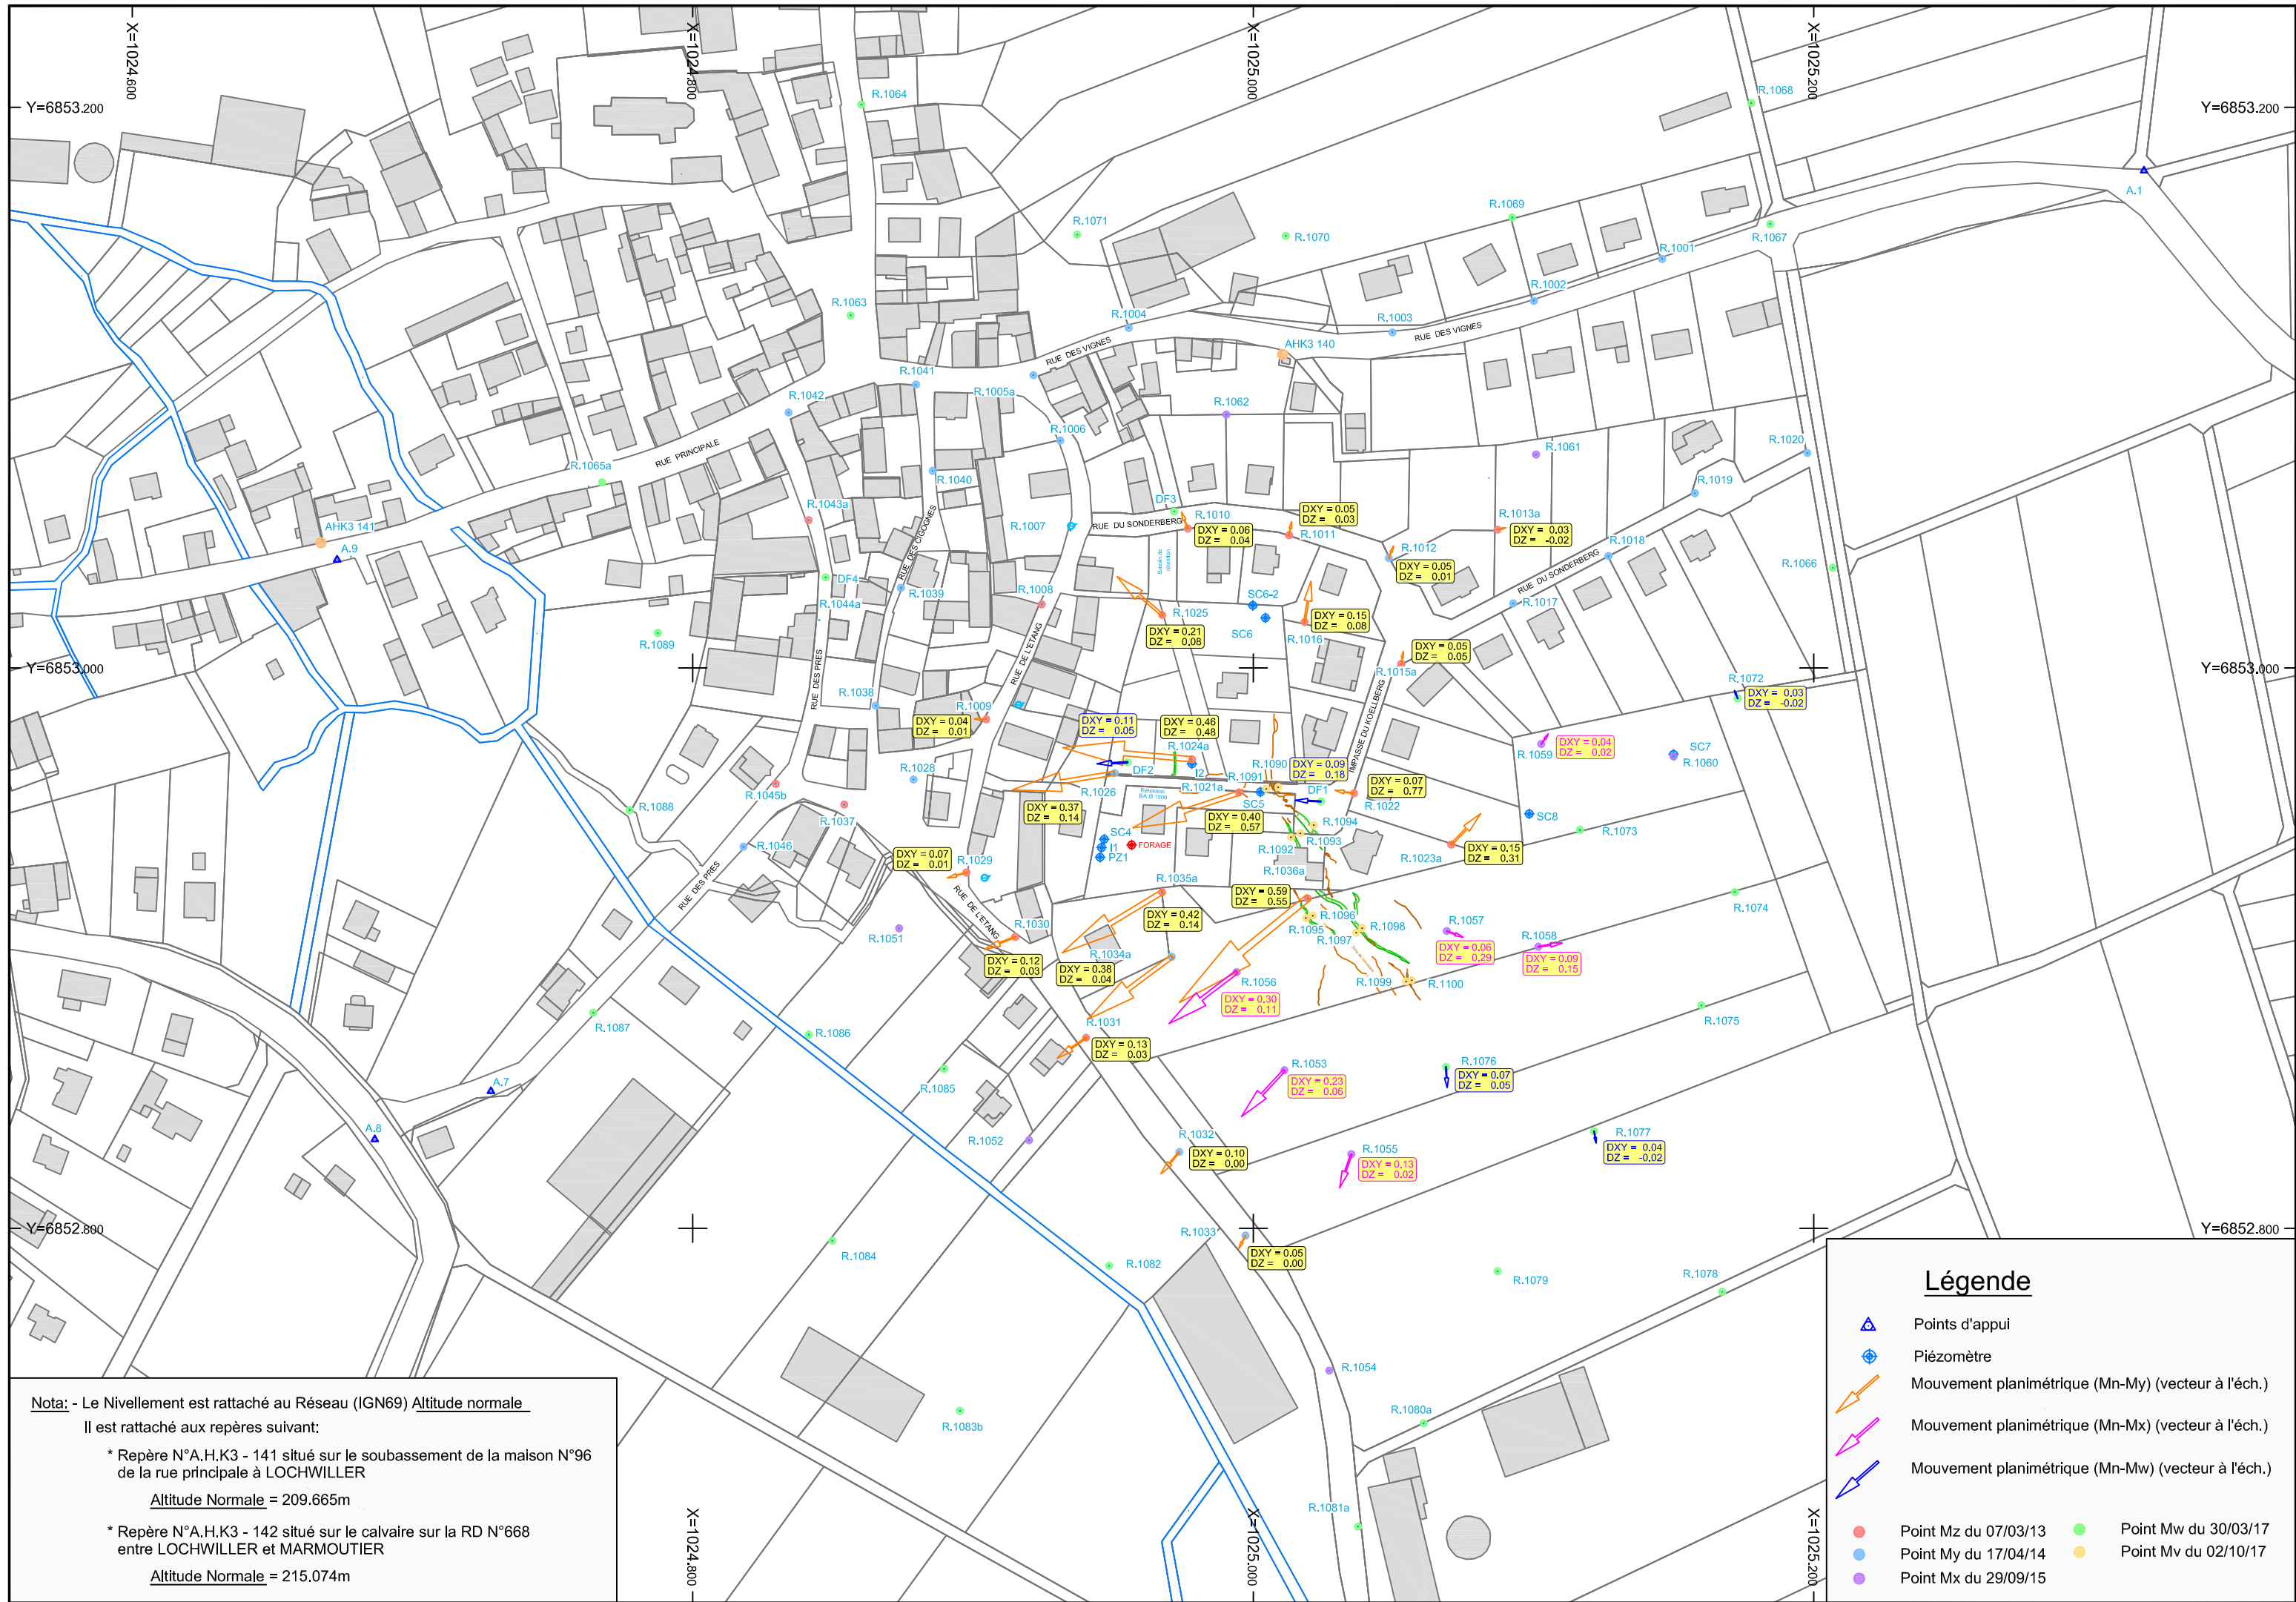

### Légende

- Points d'appui
- Piézomètre
- Mouvement planimétrique (Mn-My) (vecteur à l'éch.)
- Mouvement planimétrique (Mn-Mx) (vecteur à l'éch.)
- Mouvement planimétrique (Mn-Mw) (vecteur à l'éch.)
- Point Mz du 07/03/13
- Point Mw du 30/03/17
- Point My du 17/04/14
- Point Mv du 02/10/17
- Point Mx du 29/09/15