


COMMUNE DE LOCHWILLER

Plan de situation des crevasses et des fissuromètres

Campagne du 2 décembre 2019

1/500

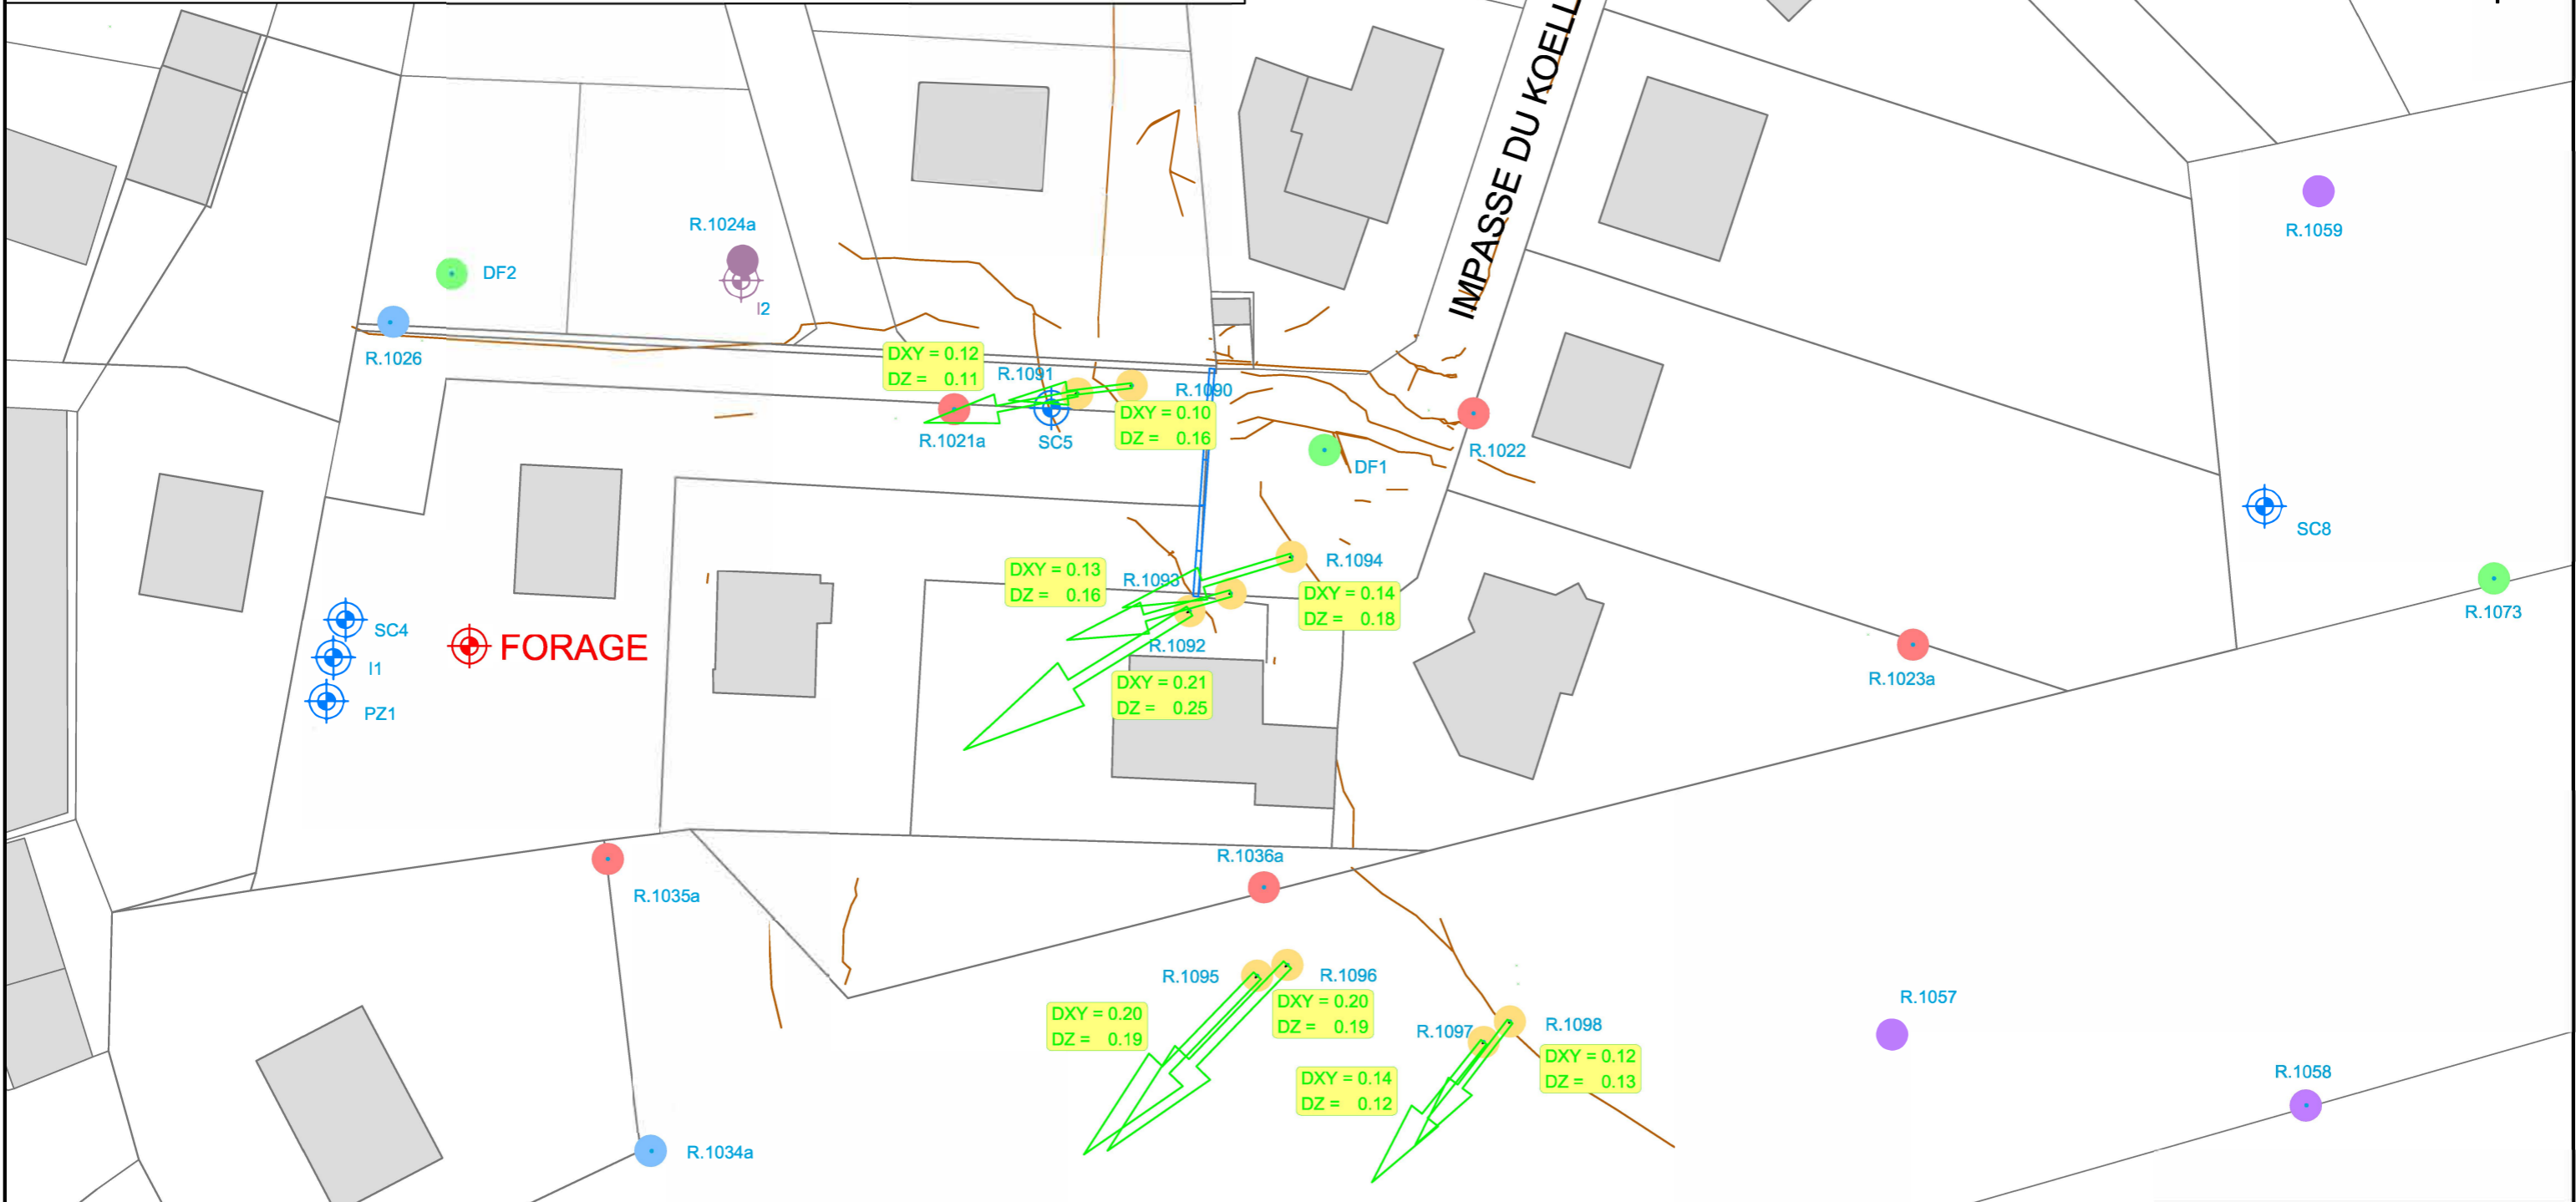

Légende

- Piézomètre/ inclinomètre
- Mouvement planimétrique (Mn-Mv) (vecteur à l'éch.)
- Situation des crevasses au 28 mai 2019
- Point Mz du 07/03/13
- Point My du 17/04/14
- Point Mx du 29/09/15 (1ère extension)
- Point Mw du 30/03/17 (2ème extension)
- Point Mv du 02/10/17 (Fissuromètres)



LAMBERT - Géomètres-Experts

STRASBOURG - BRUMATH - SARREBOURG - SARRE UNION

www.lambert-geometre.fr

BRUMATH - 67170 - 1a rue de la paix - 03.88.51.10.79 - brumath@lambert-geometre.fr



Réf. n° 29236

Par : GS