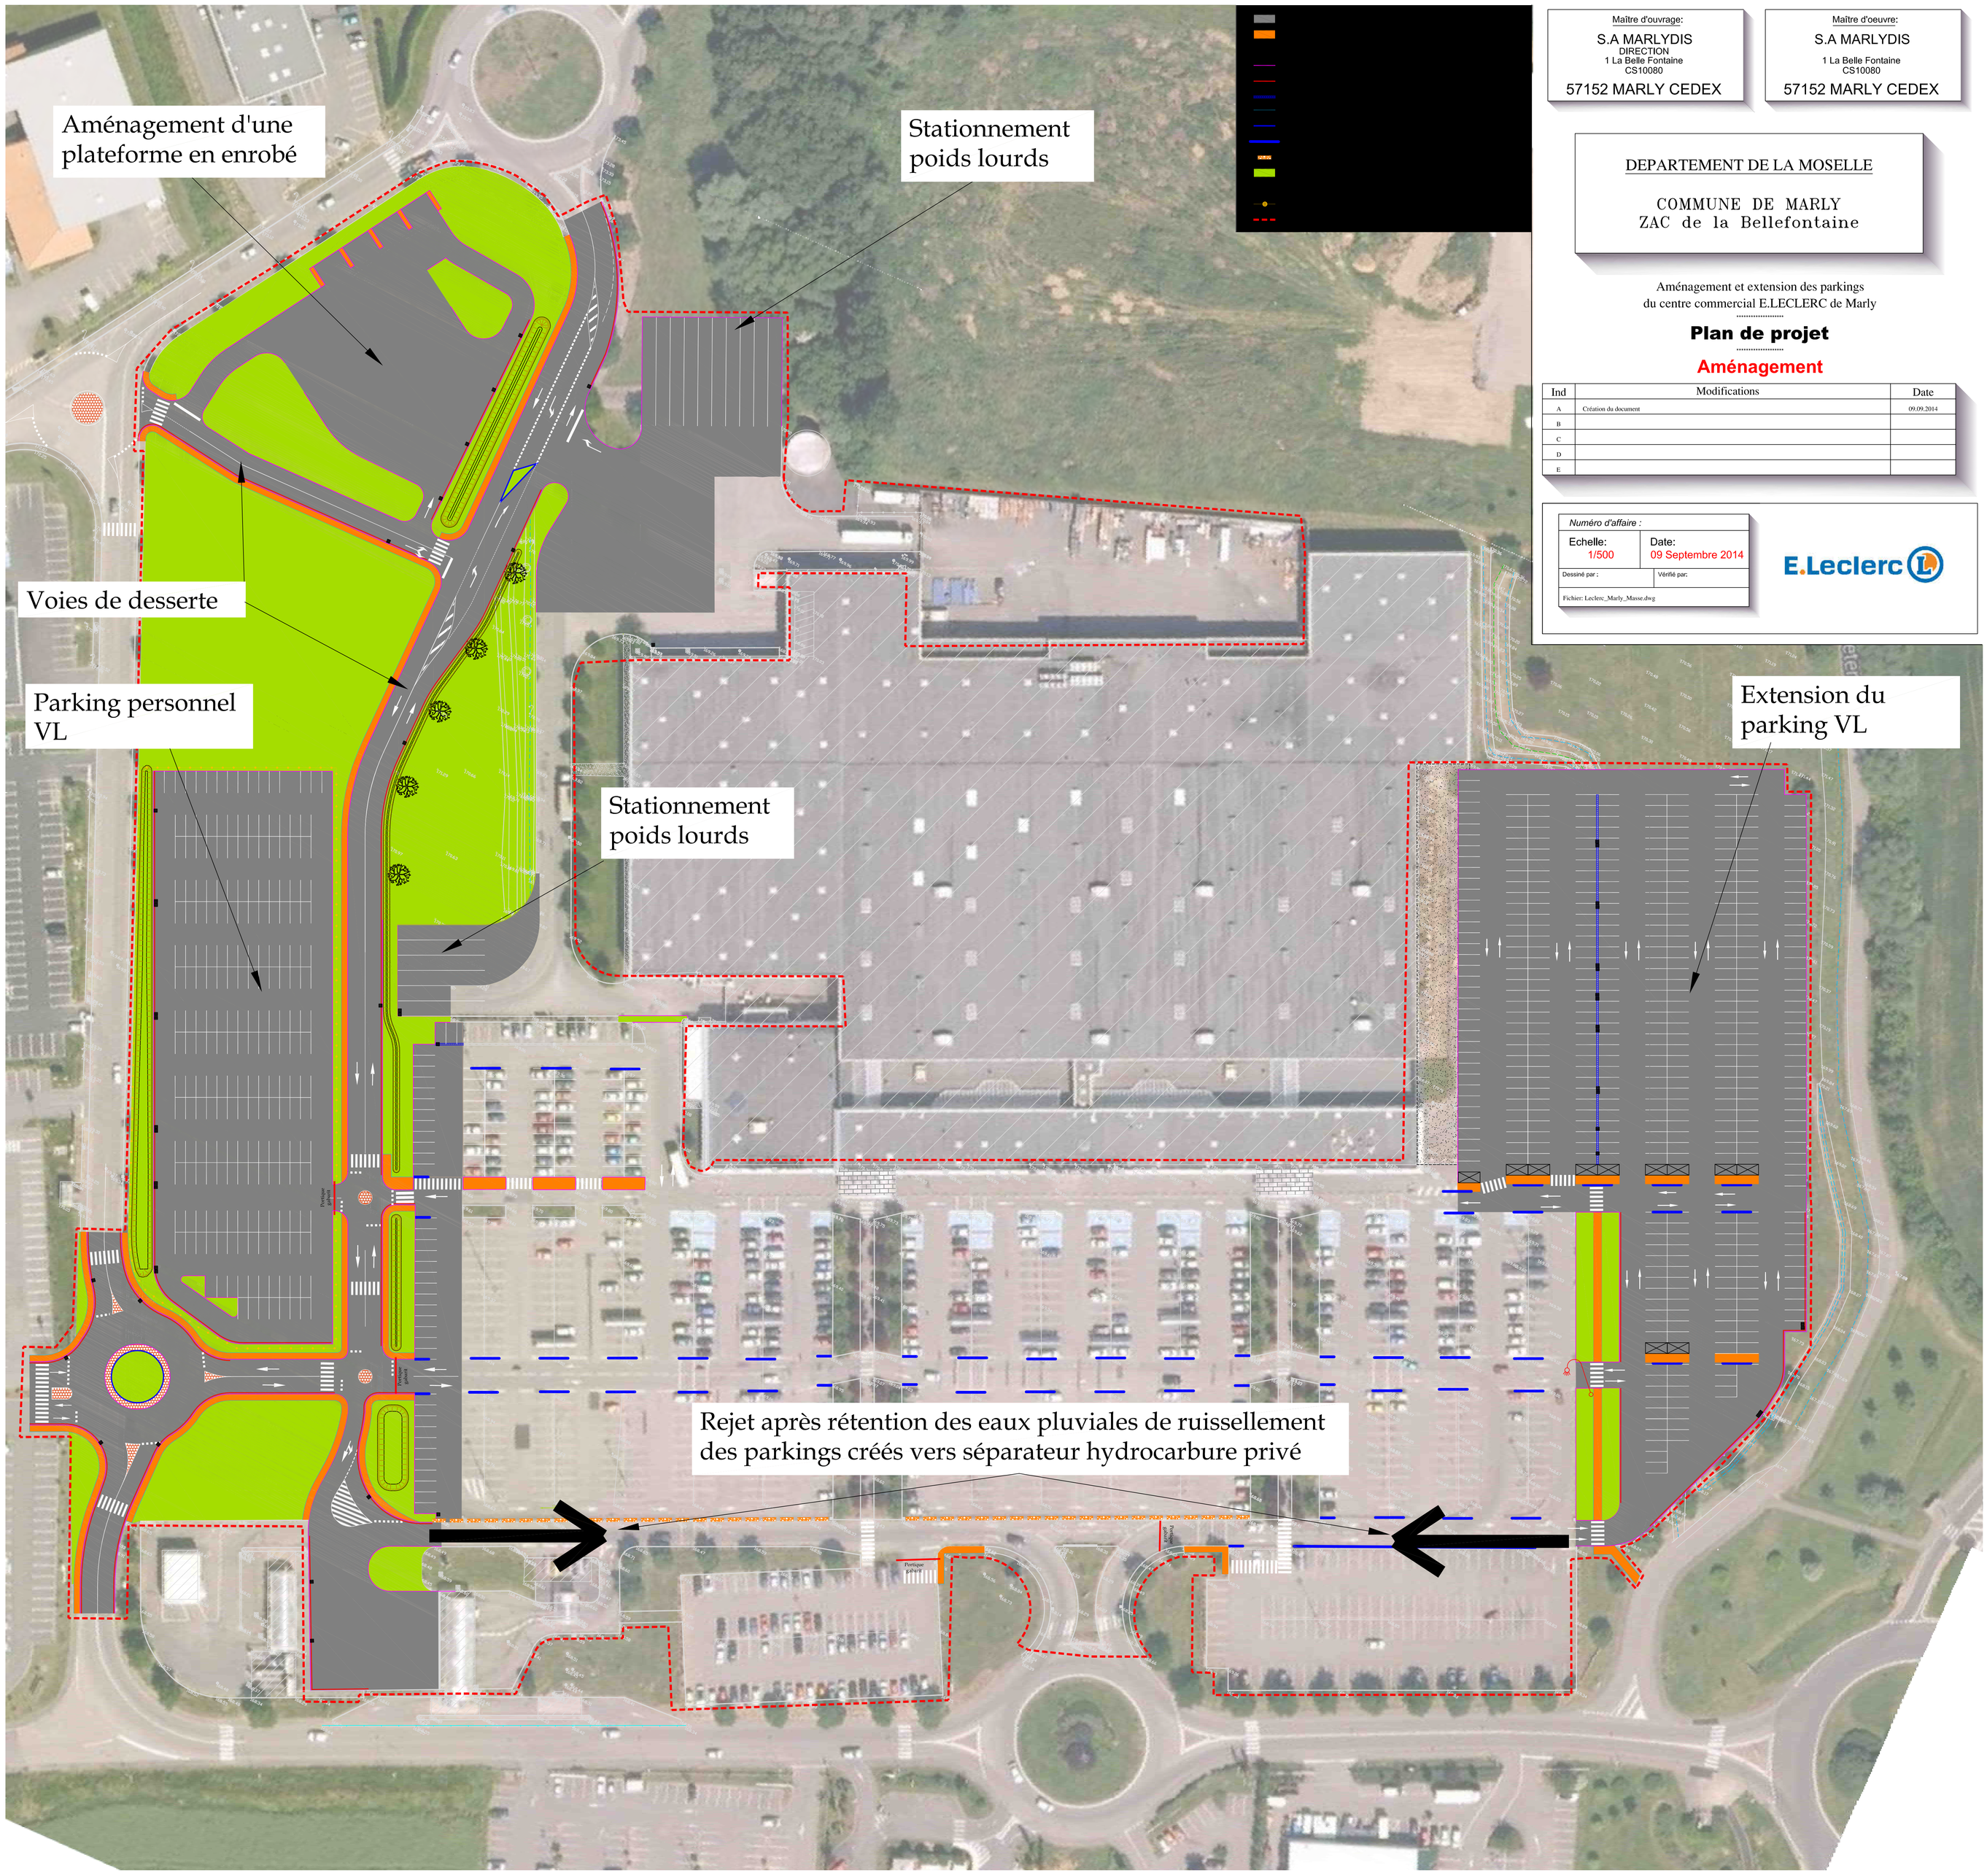

Maître d'ouvrage:
S.A MARLYDIS
DIRECTION
1 La Belle Fontaine
CS10080
57152 MARLY CEDEX

Maître d'oeuvre:
S.A MARLYDIS
1 La Belle Fontaine
CS10080
57152 MARLY CEDEX

DEPARTEMENT DE LA MOSELLE

COMMUNE DE MARLY
ZAC de la Bellefontaine

Aménagement et extension des parkings
du centre commercial E.LECLERC de Marly

Plan de projet

Aménagement

Ind	Modifications	Date
A	Création du document	09.09.2014
B		
C		
D		
E		

Numéro d'affaire :

Echelle: 1/500

Date: 09 Septembre 2014

Dessiné par :

Vérifié par:

Fichier: Leclerc_Marly_Masse.dwg

E.Leclerc