U:\Documentation\LOGO\BRGM_ avec blanc.jpg

BRGM - UTAM EST
2, Avenue de la Moselle
57800 FREYMING-MERLENBACH

COMMUNE DE LOCHWILLER

U:\Documentation\Blason\Lochwiller.jpg

PLAN D'AUSCULTATION

Cumul depuis le 3 mars 2013

Nota: les mesures effectuées avant le 17 avril 2014 ont été fournies par le BRGM

Version	Date	Désignation
0	17/04/14	Mesure 0
A	26/05/14	Campagne de mesure 2
B	24/07/14	Campagne de mesure 3
C	24/09/14	Campagne de mesure 4

14-6666

Echelle : 1/1250

Saverne — Strasbourg

Thierry CARBIENER
Géomètre-Expert
41a rue du Maréchal Joffre
67700 SAVERNE

Tel : 03.88.91.62.22
Fax : 03.88.71.04.01
: carbiener.thierry@wanadoo.fr
www.carbiener.com

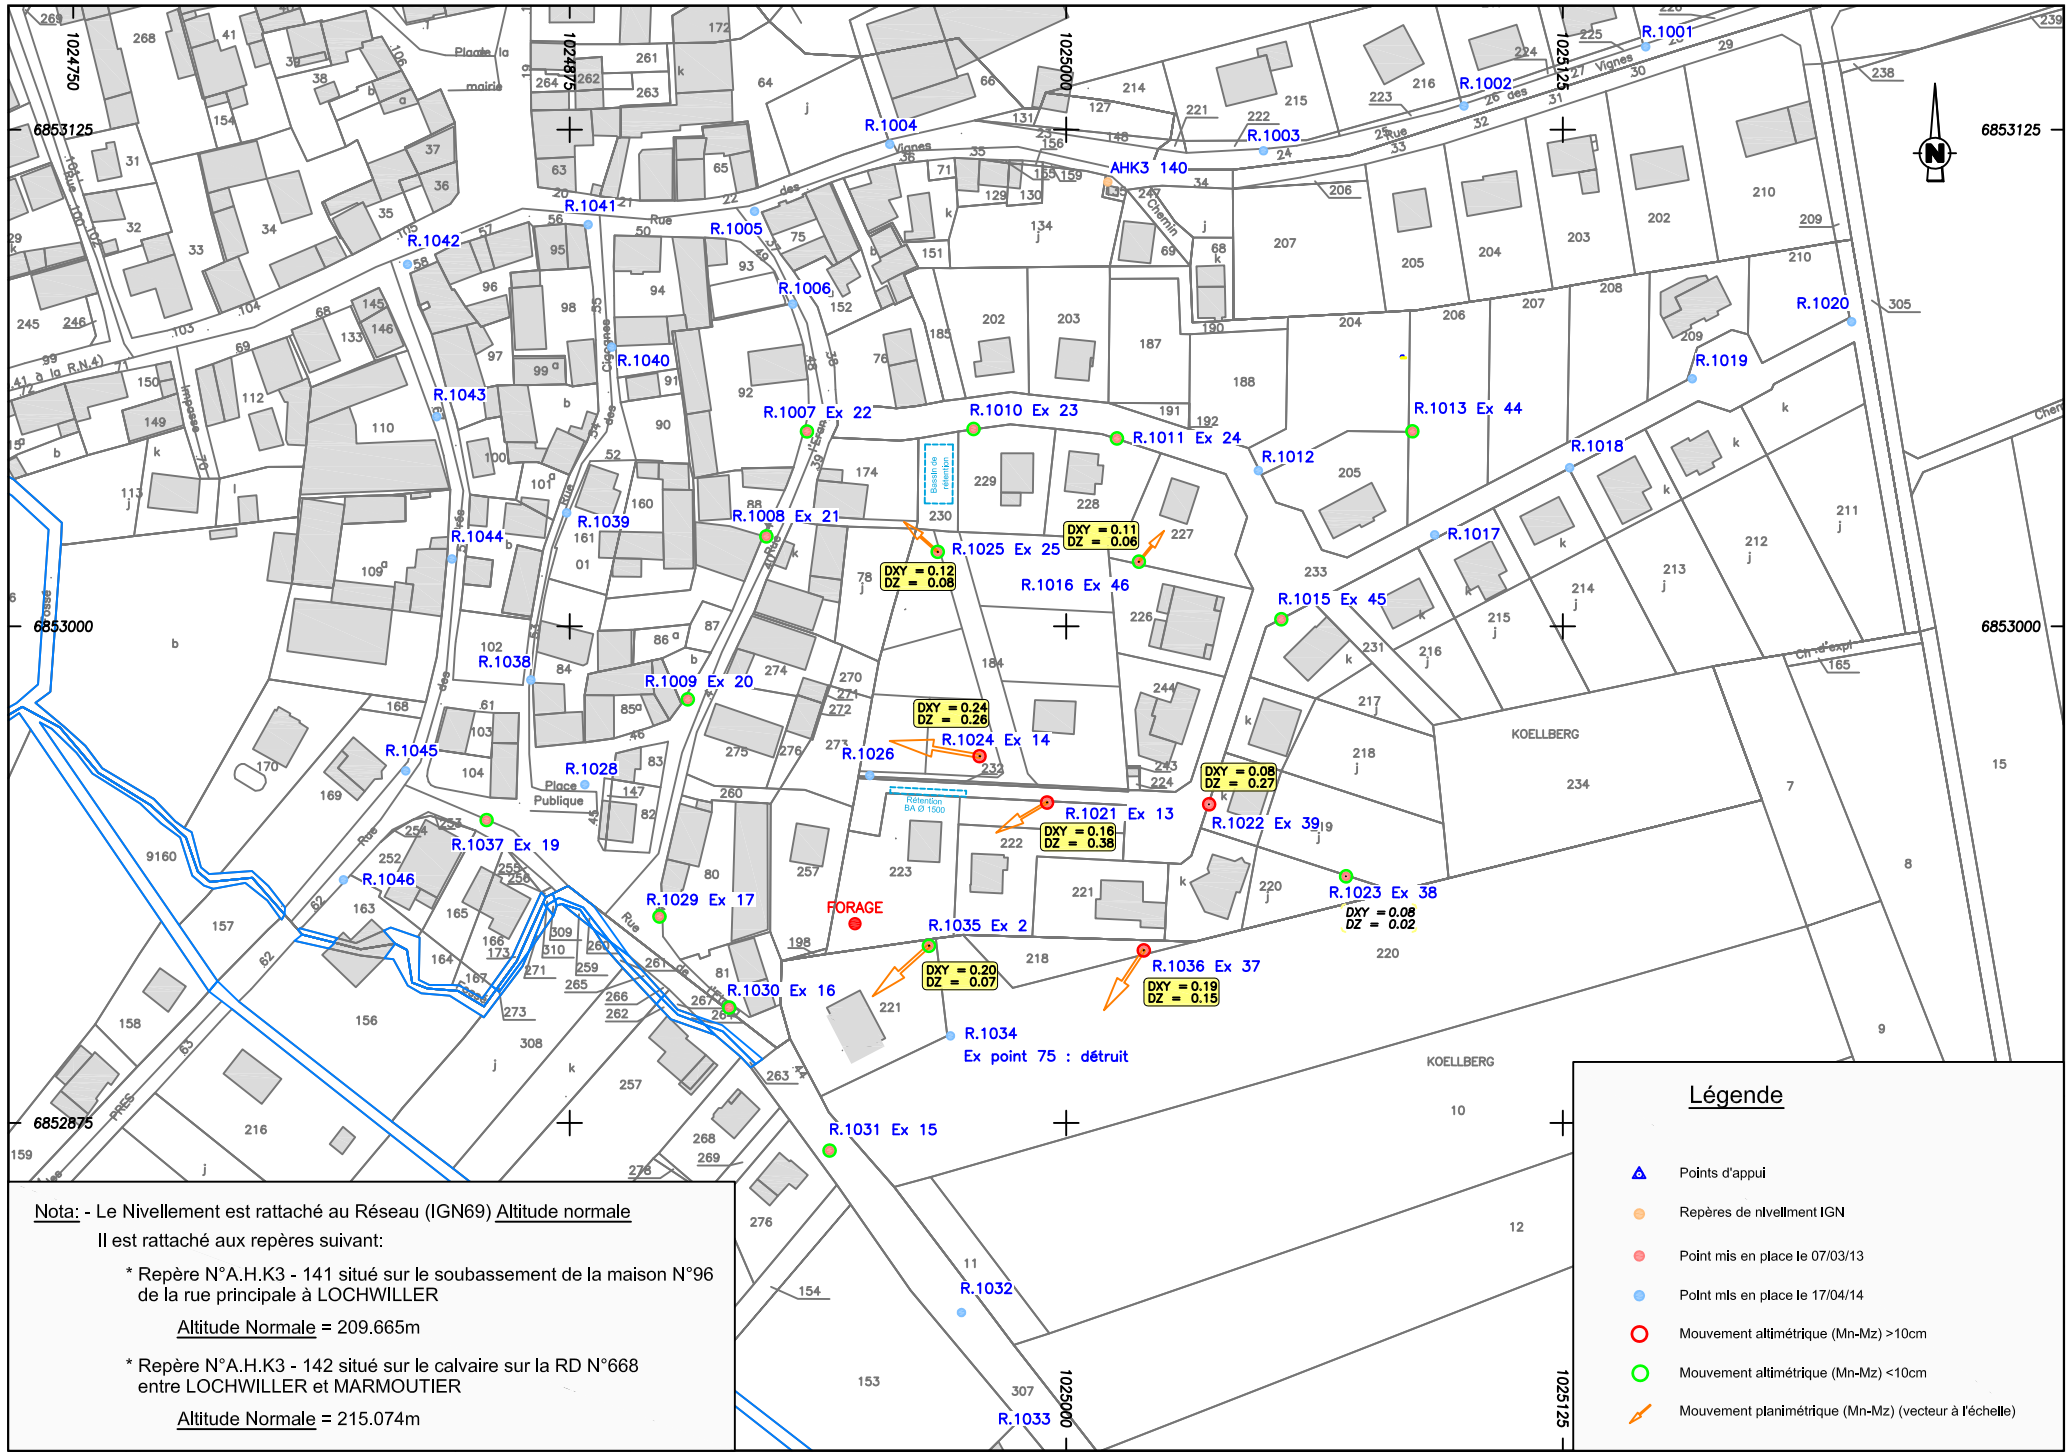
R.1001
R.1002
R.1003
R.1004
AHK3 140
R.1005
R.1006
R.1007 Ex 22
R.1008 Ex 21
R.1009 Ex 20
R.1010 Ex 23
R.1011 Ex 24
R.1012
R.1013 Ex 44
R.1015 Ex 45
R.1016 Ex 46
R.1017
R.1018
R.1019
R.1020
R.1021 Ex 13
R.1022 Ex 39
R.1023 Ex 38
R.1024 Ex 14
R.1025 Ex 25
R.1026
R.1028
R.1029 Ex 17
R.1030 Ex 16
R.1031 Ex 15
R.1032
R.1033
R.1034
Ex point 75 : détruit
R.1035 Ex 2
R.1036 Ex 37
R.1037 Ex 19
R.1038
R.1039
R.1040
R.1041
R.1042
R.1043
R.1044
R.1045
R.1046
FORAGE
DXY = 0.11
DZ = 0.06
DXY = 0.12
DZ = 0.08
DXY = 0.24
DZ = 0.26
DXY = 0.08
DZ = 0.27
DXY = 0.16
DZ = 0.38
DXY = 0.08
DZ = 0.02
DXY = 0.20
DZ = 0.07
DXY = 0.19
DZ = 0.15
6853125
6853000
6852875
1024750
1024875
1025000
1025125
KOELLBERG
Place Publique
Rue des Vignes
Rue des Cigognes
Rue des Prés
Chemin
Rue de la Mairie
