


Plan de situation 25000

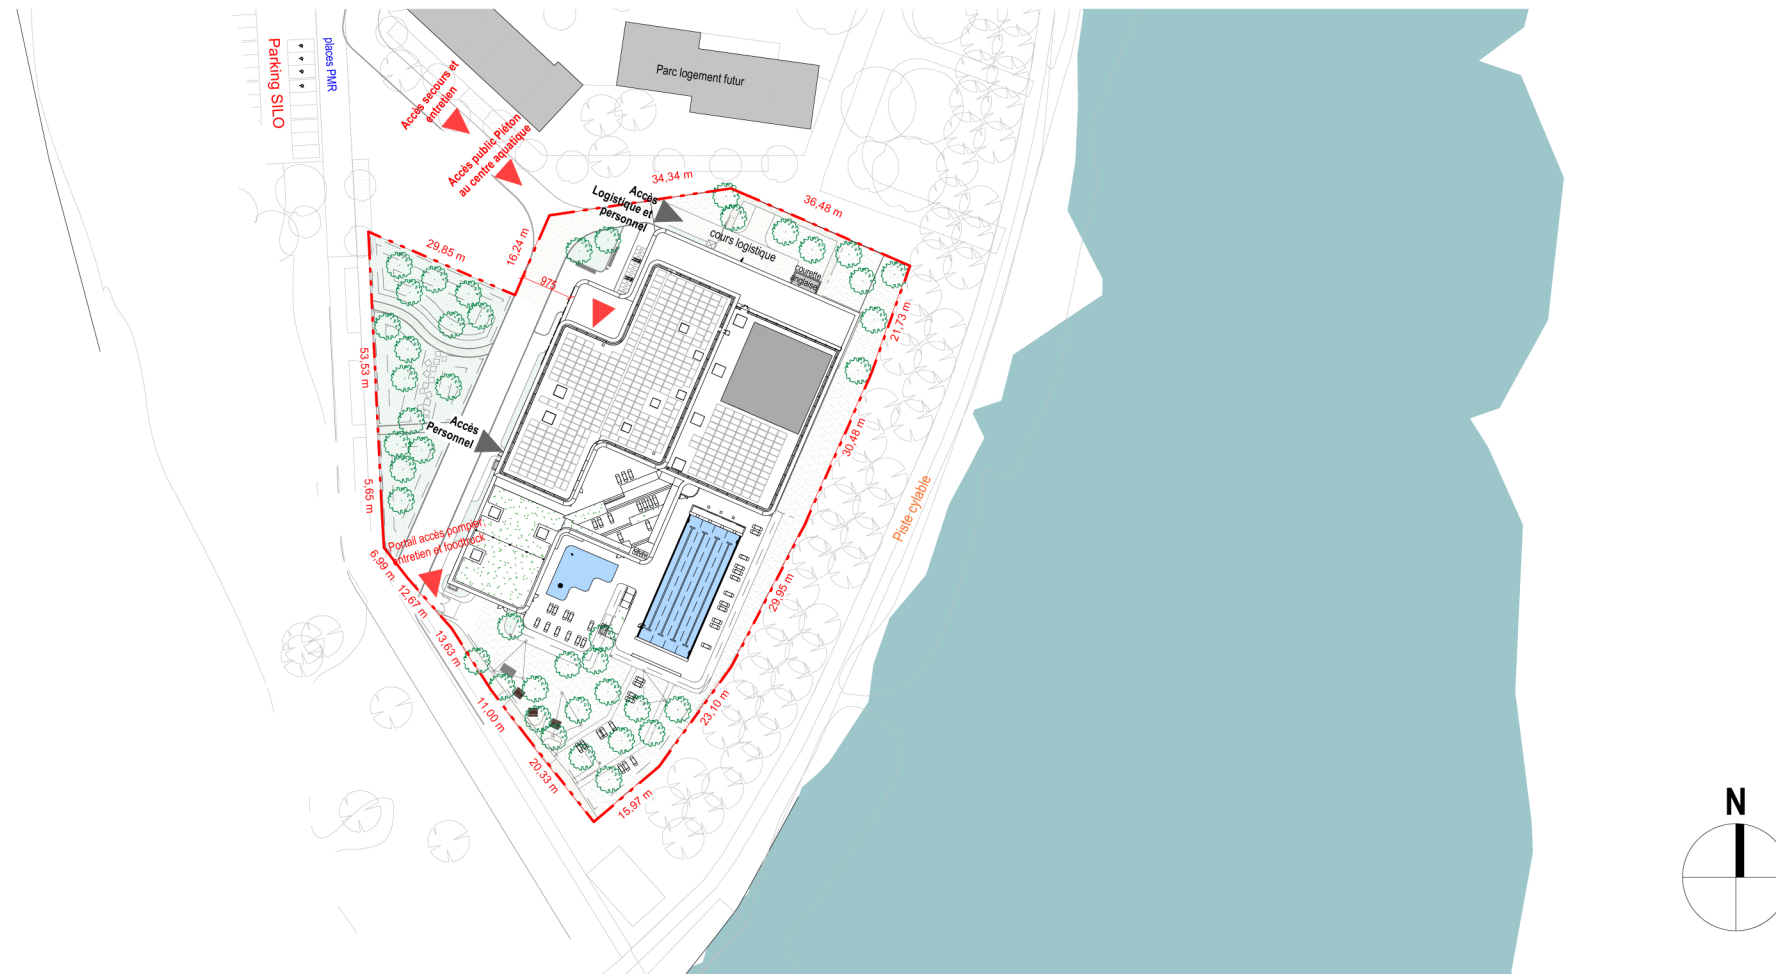

Plan de Situation  
Ech : 1 : 1000