


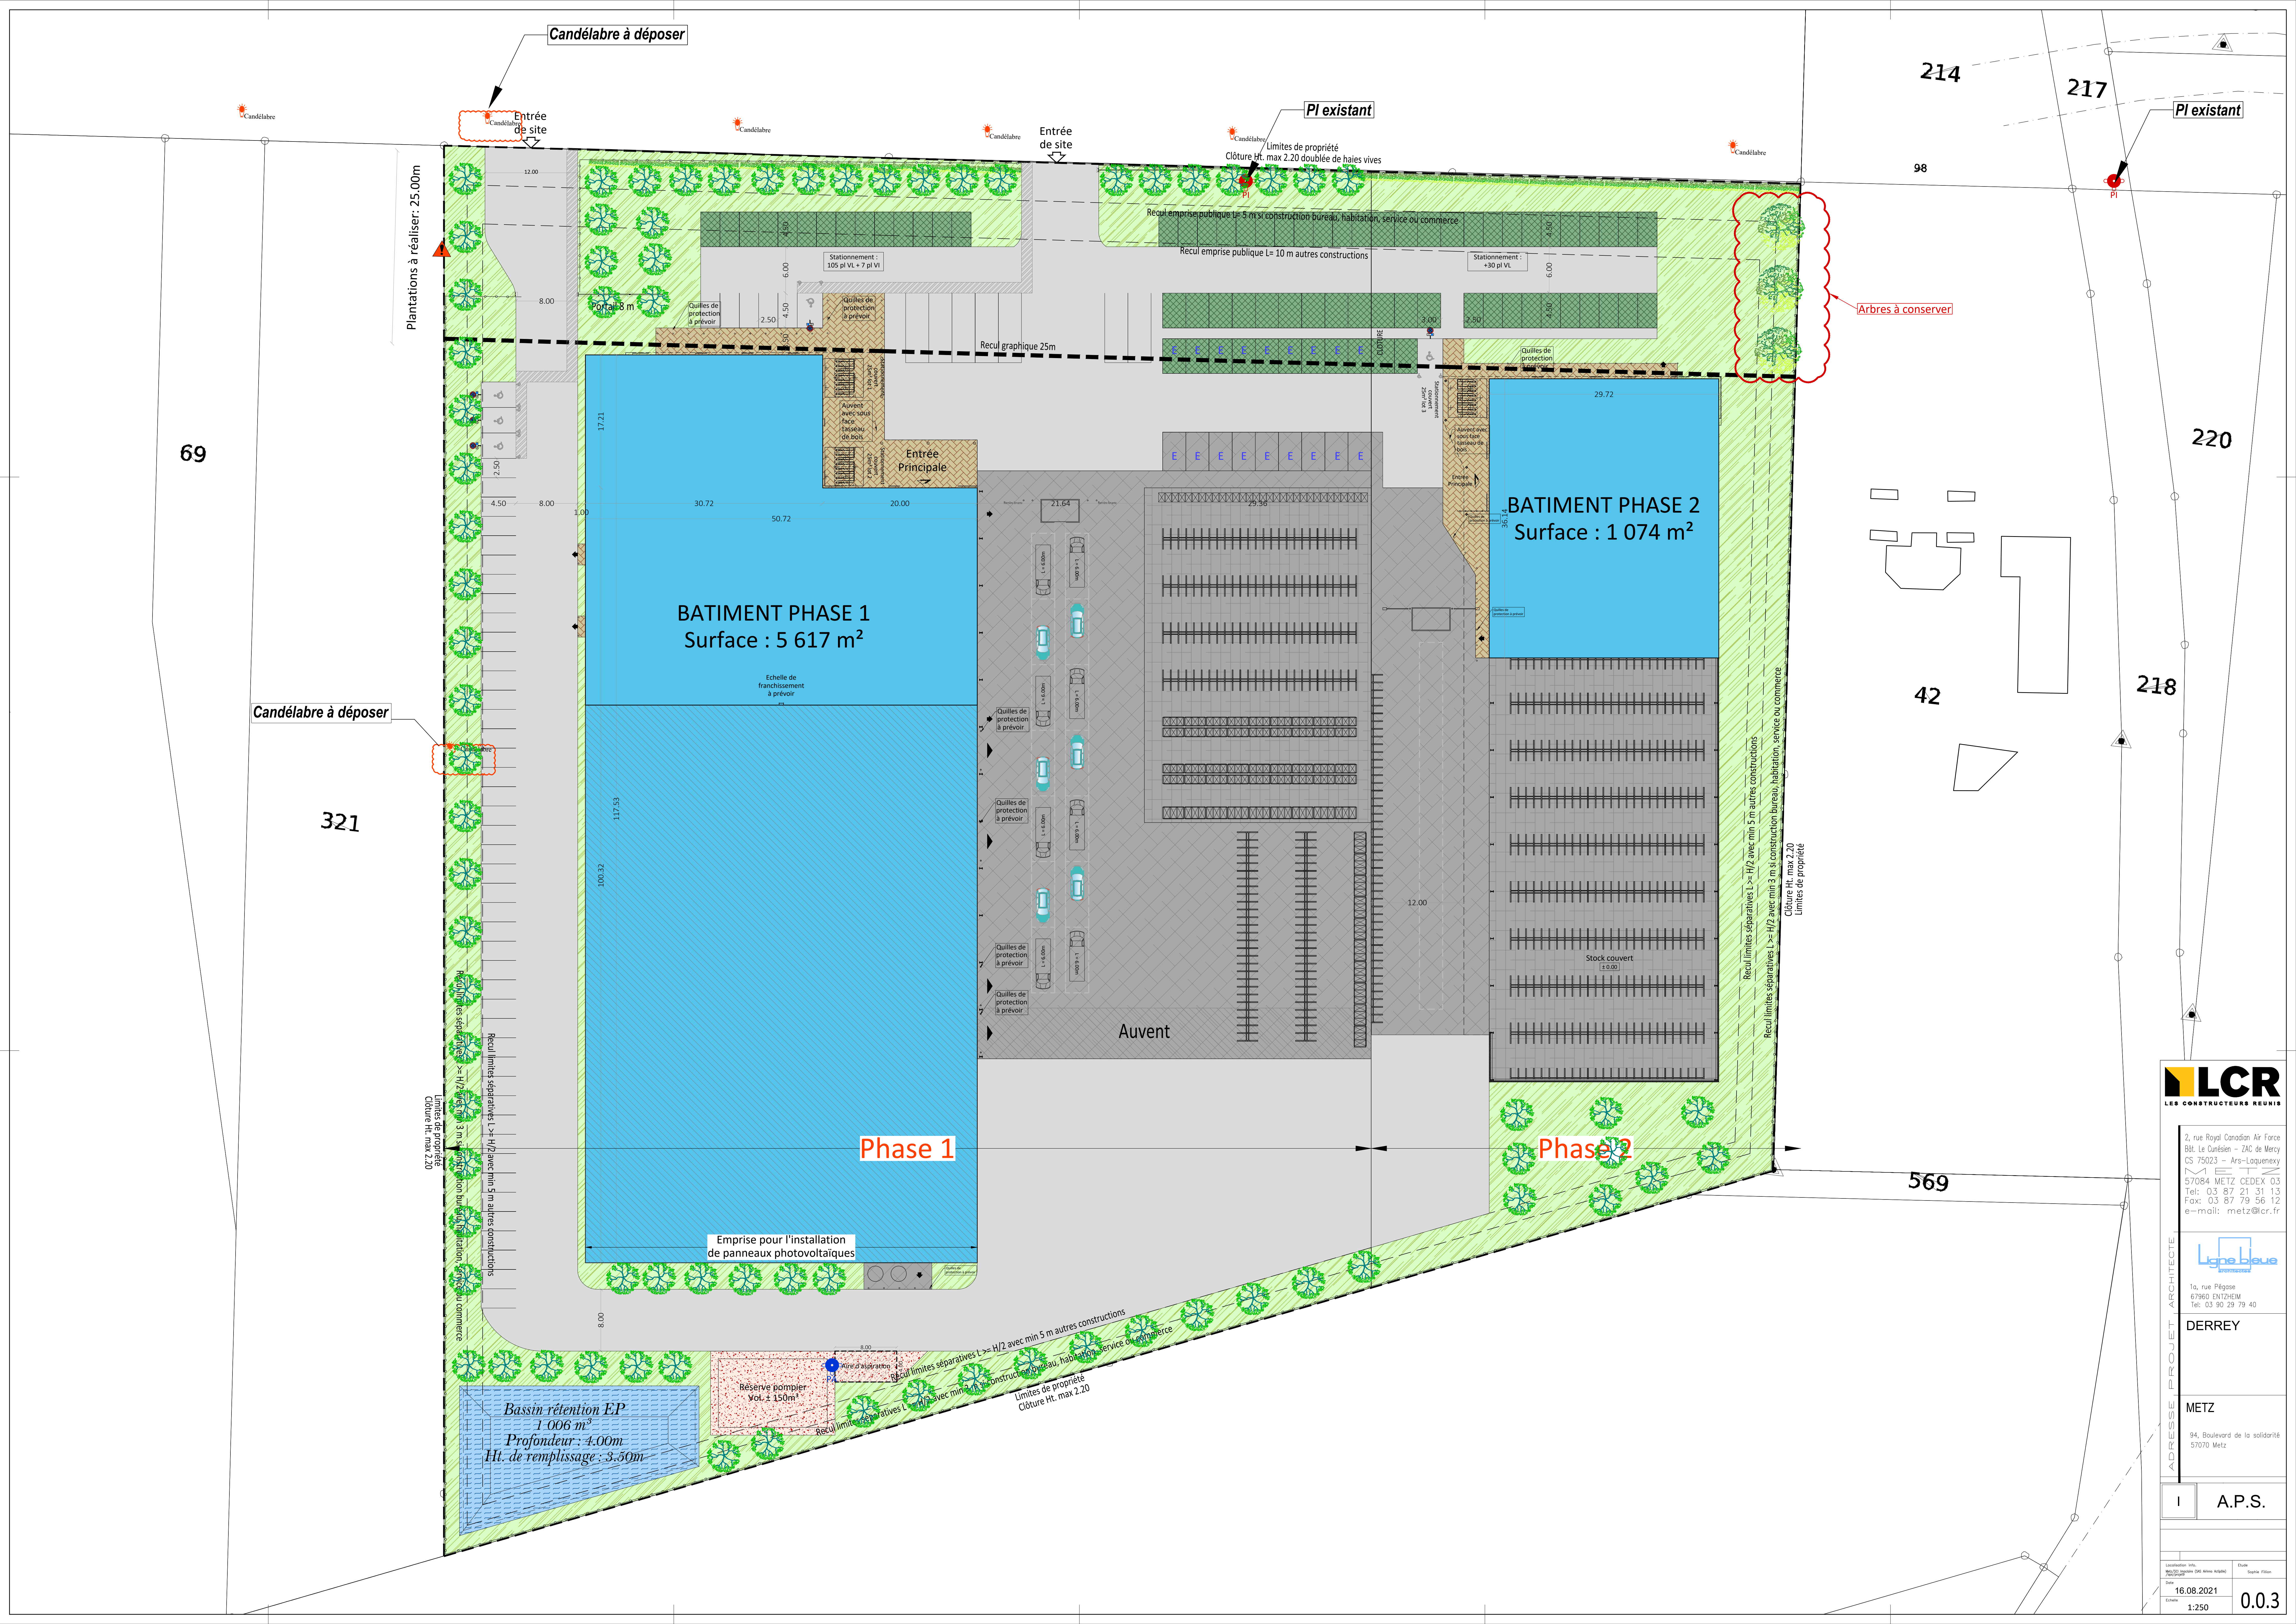

L

C

R

LES CONSTRUCTEURS REUNIS

2, rue Royal Canadian Air Force
Bât. Le Cansolien - ZAC de Mercy
CS 75023 - Ars-Laquenexy
57084 METZ CEDEX 03
Tel: 03 87 21 31 13
Fax: 03 87 79 56 12
e-mail: metz@lcr.fr

Ligne bleue

Architecte

1a, rue Pégase
67960 ENTZHEIM
Tel: 03 90 29 79 40

DERREY

METZ

94, Boulevard de la solidarité
57070 Metz

I

A.P.S.

16.08.2021

1:250

0.03