


L° gende		L° gende °clairage :	
	GBA arri±re CAF		Ensemble double feu : Feu principal Lumistreet BGP392 - H : 8m Feu secondaire Lumistreet BGP392 - H : 8m
	GBA sur CAF		Ensemble simple feu : Lumistreet BGP392 - H : 8m
	Bordure A2		Ensemble simple feu : Lumistreet BGP704 - H : 8m
	I2 simple sans passage d'eau		1 x TPC N63 + Cu 25mmll
	Double I2 avec passage d'eau		Chambre de tirage
	Double I2 sans passage d'eau		R°seau °clairage existant © conserver
			R°seau °clairage existant © d°poser
			R°seau °clairage existant © r°alimenter

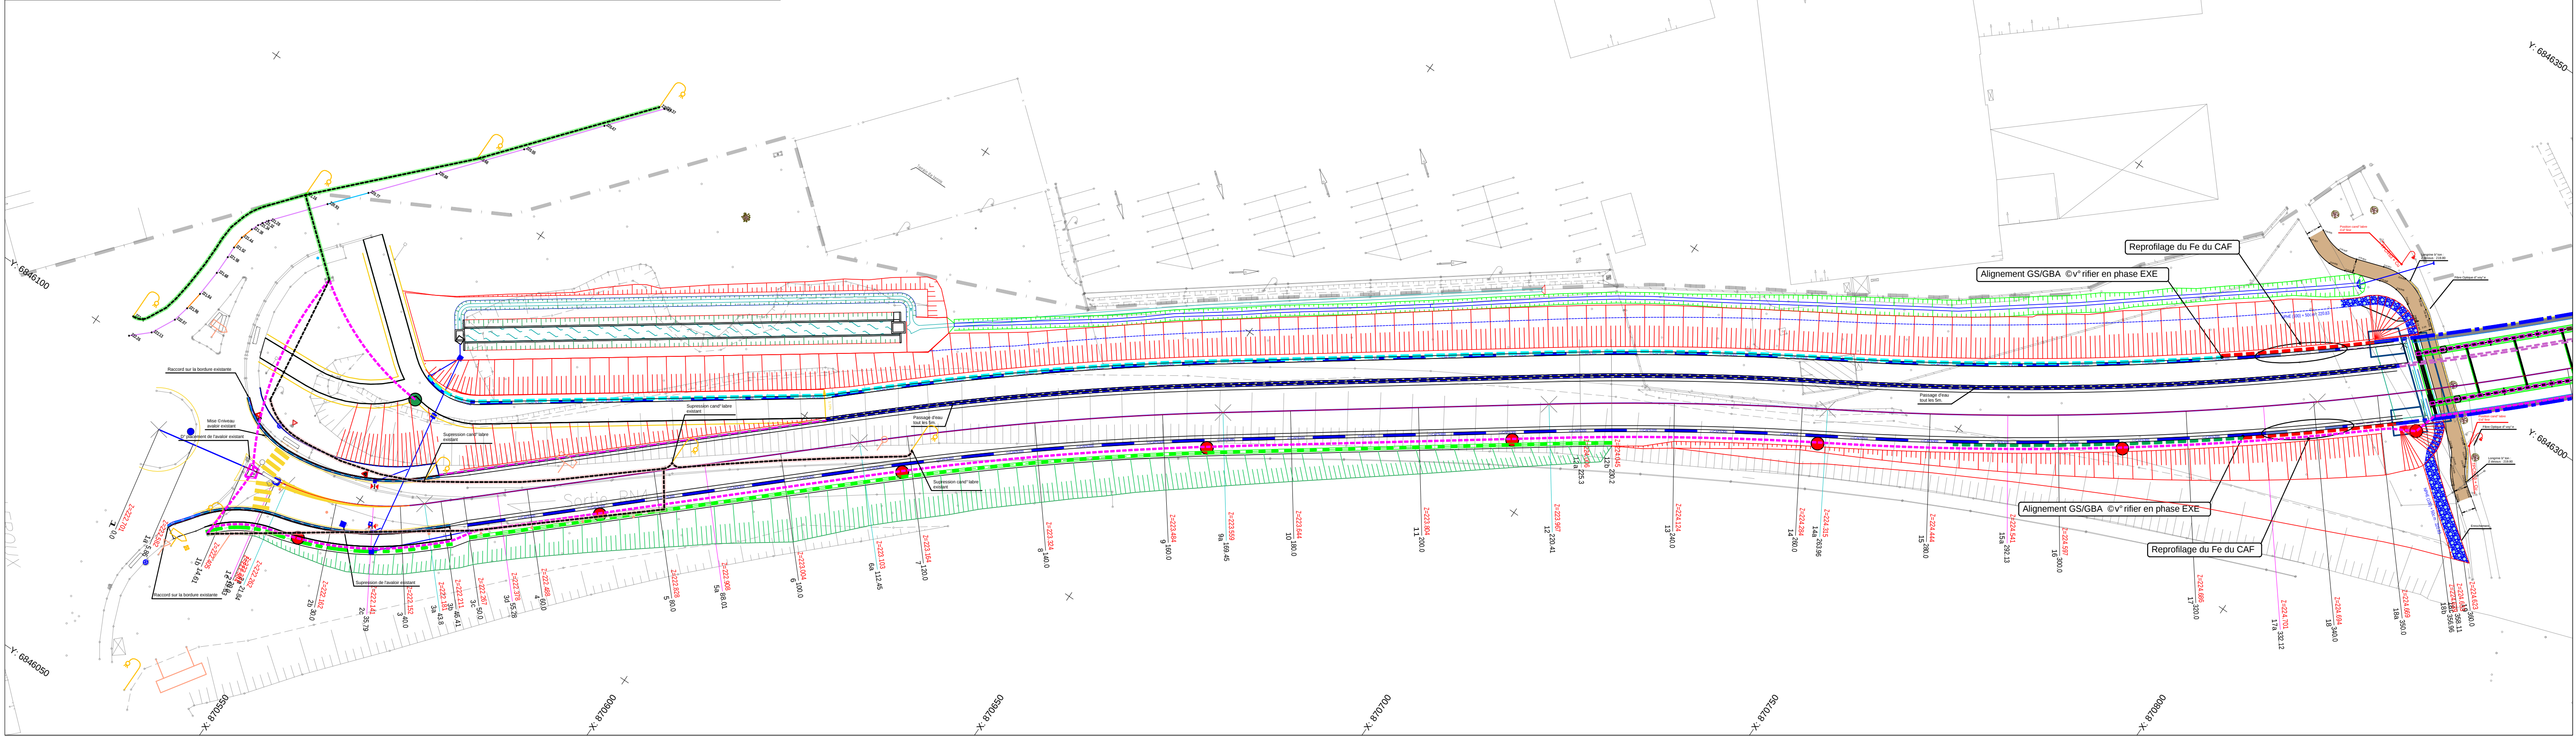

L° gende

L'ogende °clairage :

GBA arri+re CAF

GBA sur CAF

 Bordure A2

12 simple sans passage d'eau

Double I2 avec passage d'eau

Double I2 sans passage d'eau

● Ensemble double feu : Feu principal Lumistreet BGP392 - H : 8m
Feu secondaire Lumistreet BGP392 - H : 8m

● Ensemble simple feu :
Lumistreet BGP392 - H : 8m

● Ensemble simple feu : Lumistreet BGP704 - H : 8m

1 x TPC Ñ63 + Cu 25mm

☒ Chambre de tirage

----- R°seau °clairage existant © conserver

----- R°seau °clairage existant © d°poser

----- R°seau °clairage existant © r°alimenter

