


Ville de Charleville-Mézières

Marché de maîtrise d'œuvre pour le redéploiement des équipements sportifs du quartier Ronde-Couture à Charleville-Mézières

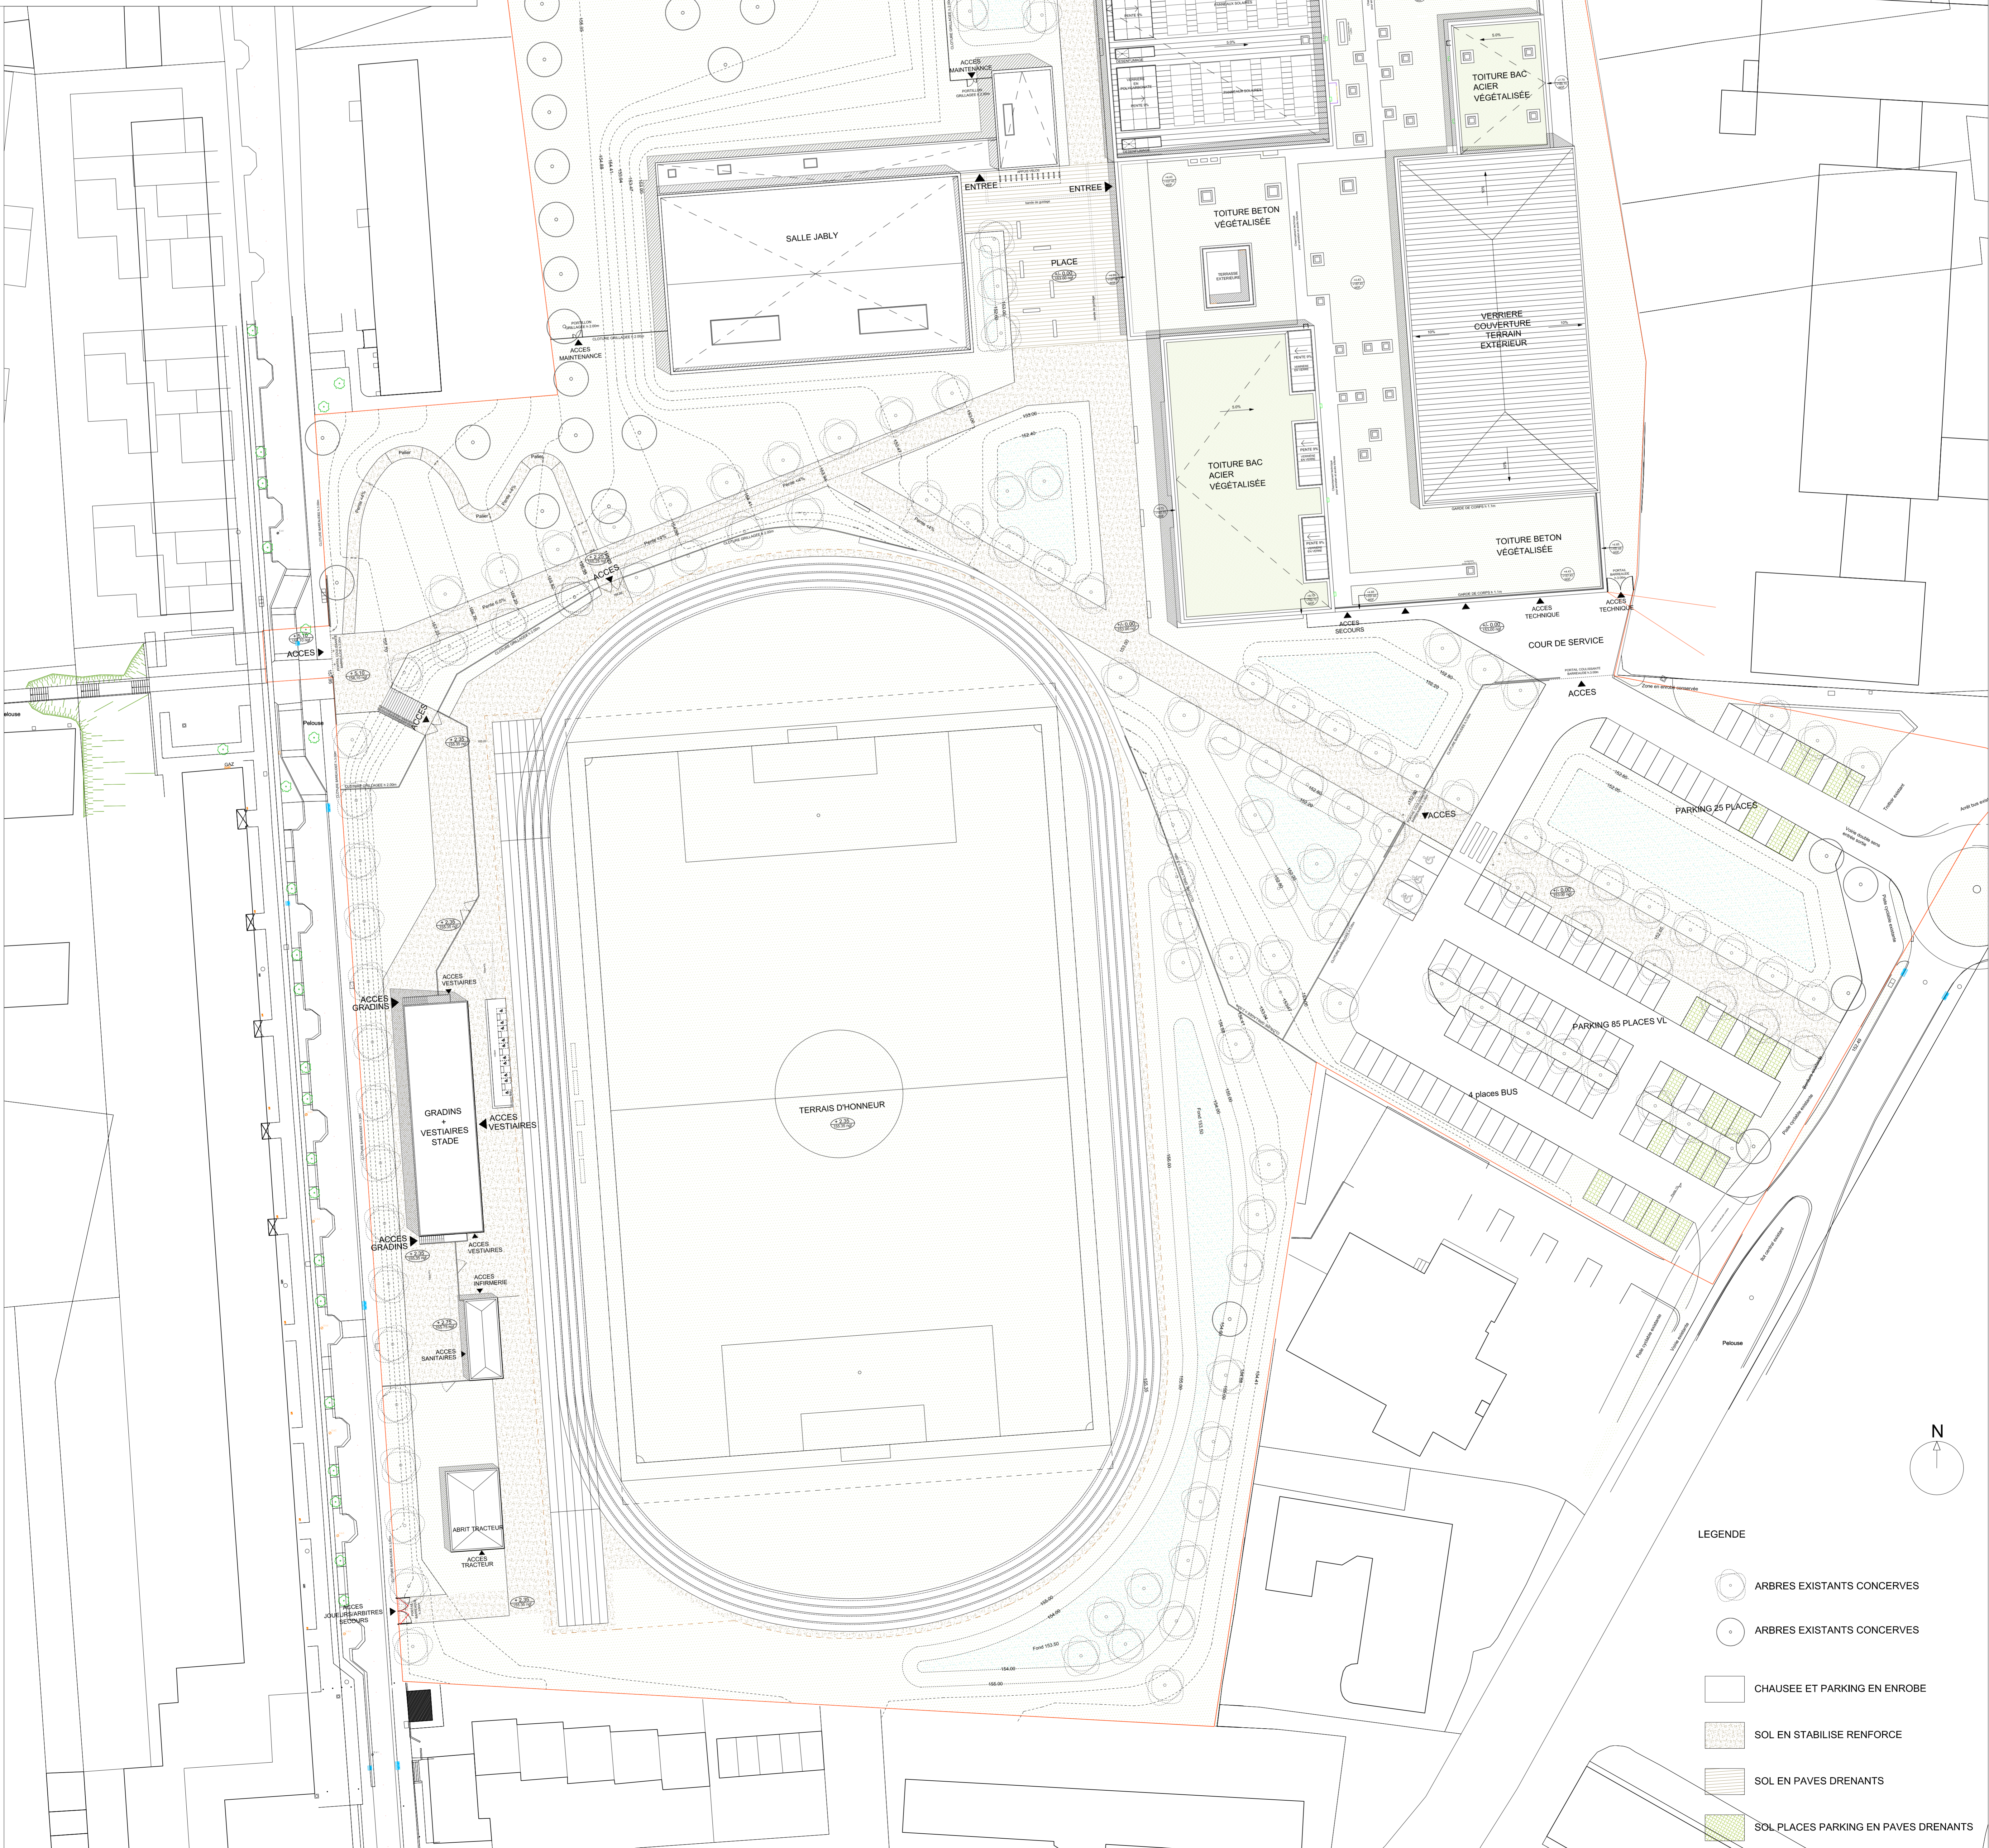

APD	PLAN MASSE	01
Décembre 2021	1.350	
MATRE D'OUVRAGE	Ville de Charleville-Mézières Place du Théâtre BP 400 08100 Charleville-Mézières	TEL : 03 24 32 40 00
AMO	Séverin Dupuis 17 Rue des ports de Comines 59001 Lille	TEL : 06 12 30 65 06 j.dupuis@comines.fr
ARCHITECTE MANDATAIRE	BVL ARCHITECTURE (BOUET - VIDAL - LAROUDE) 66 rue de Sévres 75007 Paris	TEL : 01 56 58 52 30 FAX : 01 56 58 52 31 bv@bvlarchitecture.com
ARCHITECTE ASSOCIE	AMA ARCHITECTES Bâtiment 1 - 10 Paris de la Gare 08200 Charleville-Mézières	TEL : 03 24 33 01 15 frederic.delaunay@ama-architectes.fr
ECONOMISTE	Eco + Constat 24 rue Cassini 75001 Paris	TEL : 01 42 65 54 34 econome@econostat.com
BUREAU D'ETUDE STRUCTURE	VP&S Ingeniering 115 rue du Bal 75007 Paris	TEL : 01 53 03 05 00 FAX : 01 53 03 05 01 info@vp&s.fr
BUREAU D'ETUDE FLUIDES	ETHIS Basse sous-marin - 888, Le Kerguelen - CS 34 490 2 rue L'Éclaircieur de Valenciennes - 59204 Valenciennes Cedex	TEL : 02 97 21 81 60 info@ethis-construction.com
PAYSAGISTE	PAULE GREEN 148 boulevard Charley 50100 Montfort	TEL : 01 73 30 30 00 paule@paulegreen.fr
VRD	IVGIRE 9 Avenue de la dernière cartouche 08100 Mézières	TEL : 03 24 54 87 57 ivgire@ivgire.com
ACQUISITION	META Atelier acoustique 43 rue Jean-Pierre Timbaud 75011 Paris	TEL : 06 52 67 12 76 info@ateliermeta.com
OPC	CAPR 36 rue de la Gare 51100 Reims	TEL : 03 26 85 49 50 contact@capr.com
CONTROLEUR TECHNIQUE	SOCOTEC 68000 CHARLEVILLE-MÉZIÈRES	sebastien.marchel@socotec.com TEL : 06 18 94 41 52



- LEGENDE
- ARBRES EXISTANTS CONSERVES
  - ARBRES EXISTANTS A SUPPRIMER
  - CHAUSSEE ET PARKING EN ENROBE
  - SOL EN STABILISE RENFORCE
  - SOL EN PAVES DRENANTS
  - SOL PLACES PARKING EN PAVES DRENANTS

