


PCI - PLAN DE SITUATION APRES PROJET
 ECHELLE 1/2000ème

Section ZM
 Au: 19/06/2023

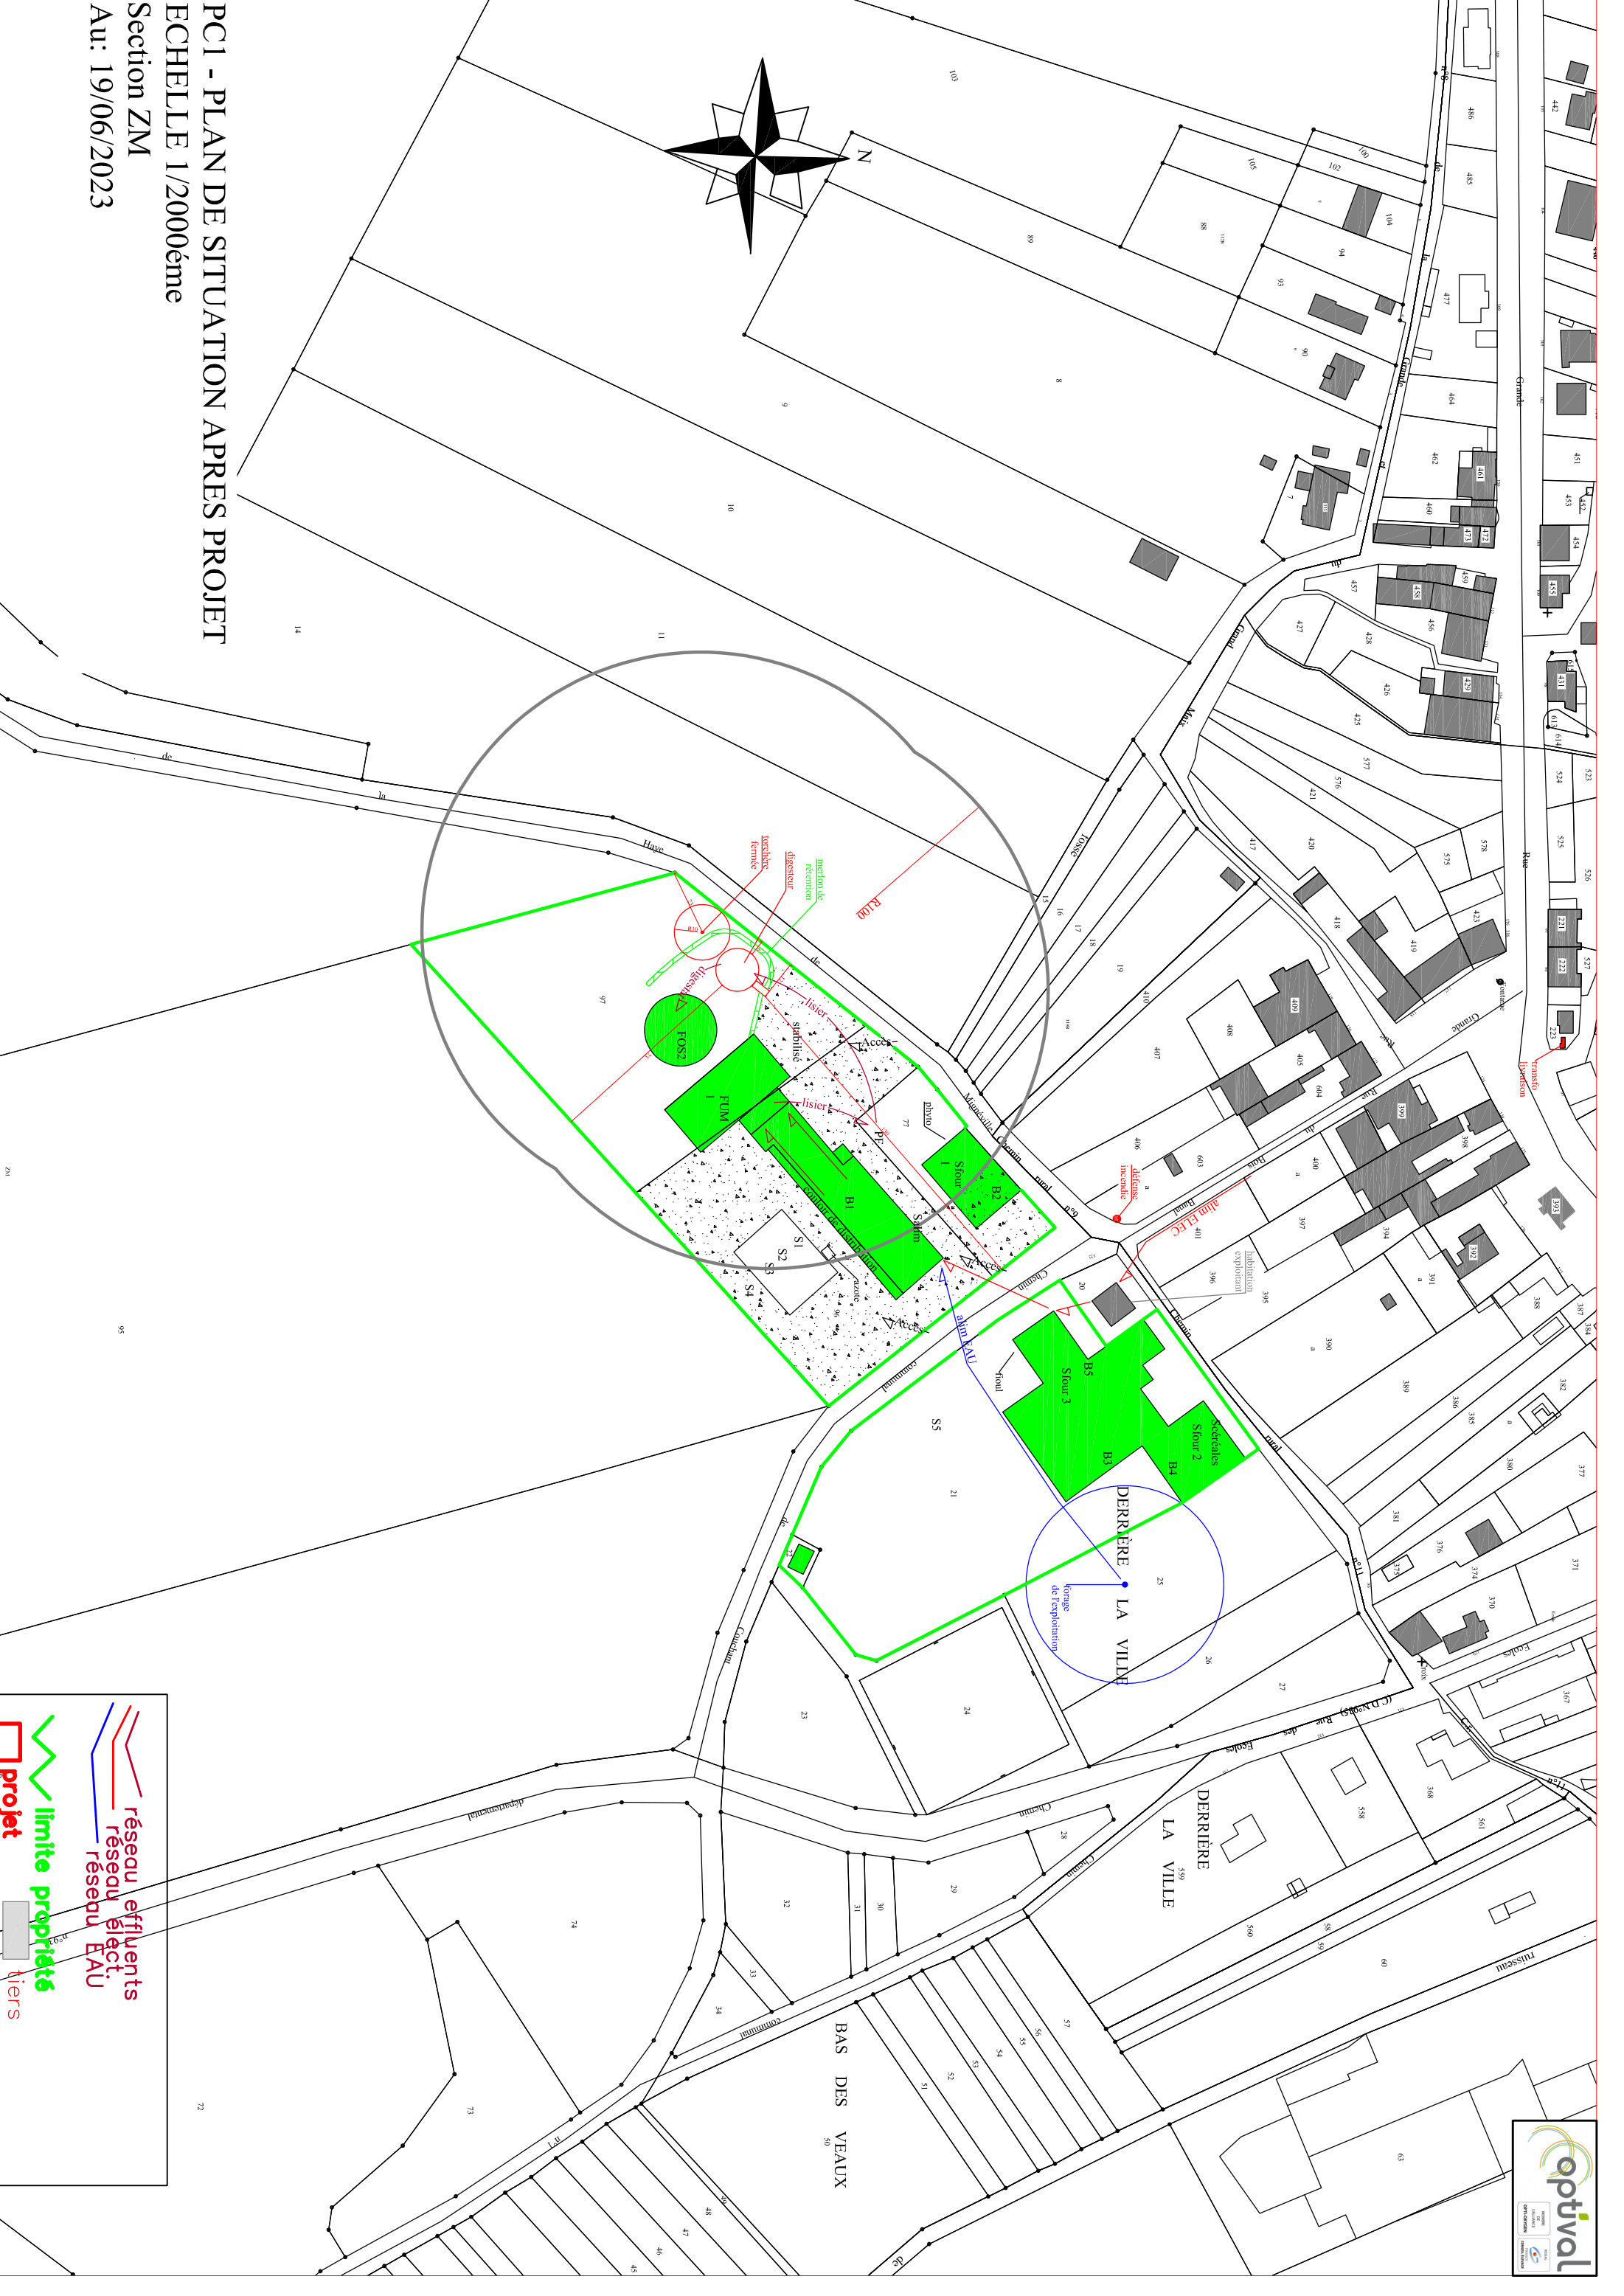

	limite propriété
	réseau effluents
	réseau élect
	réseau EAU
	projet
	tiers