


LOCALISATION DES NIDS A DETRUIRE

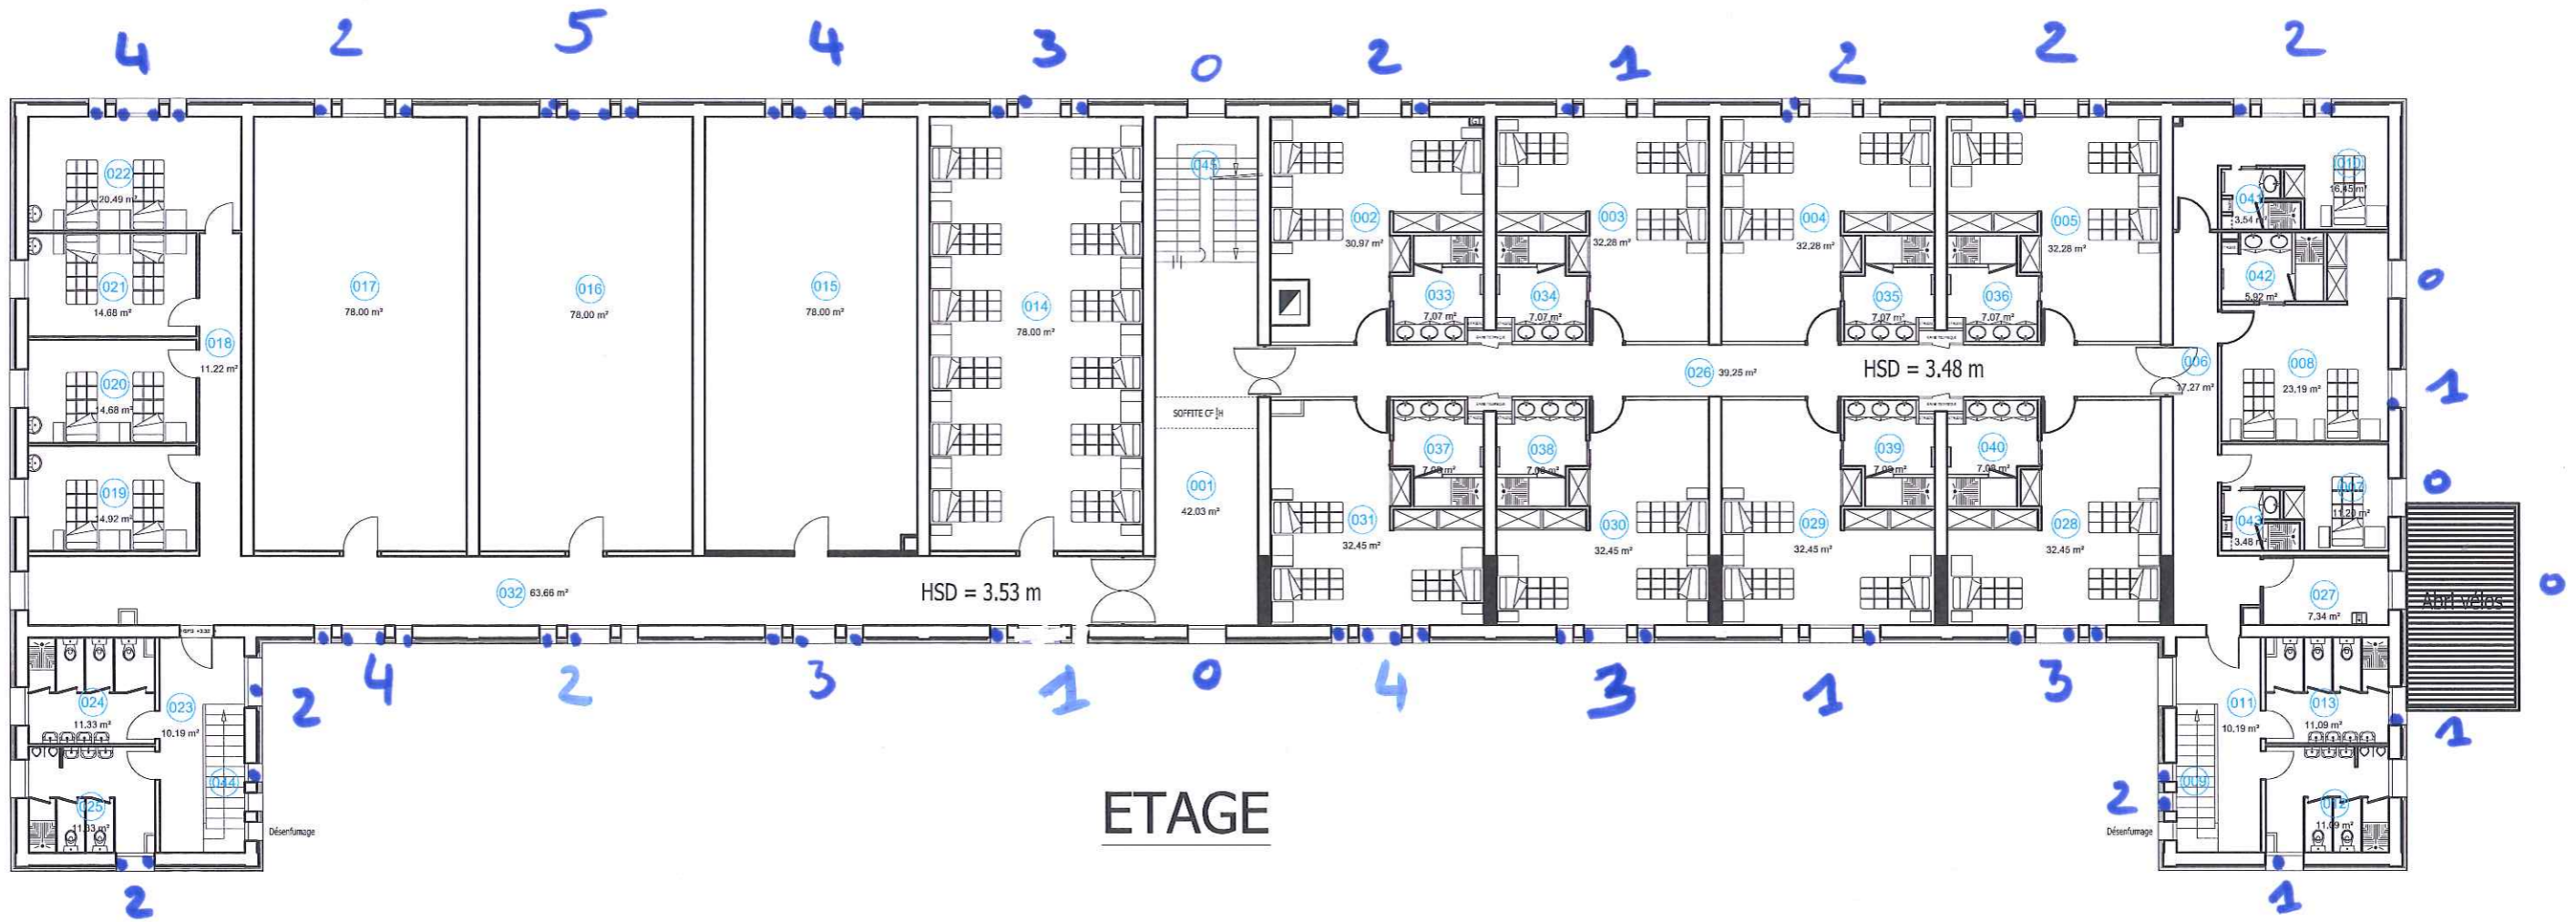

ETAGE

